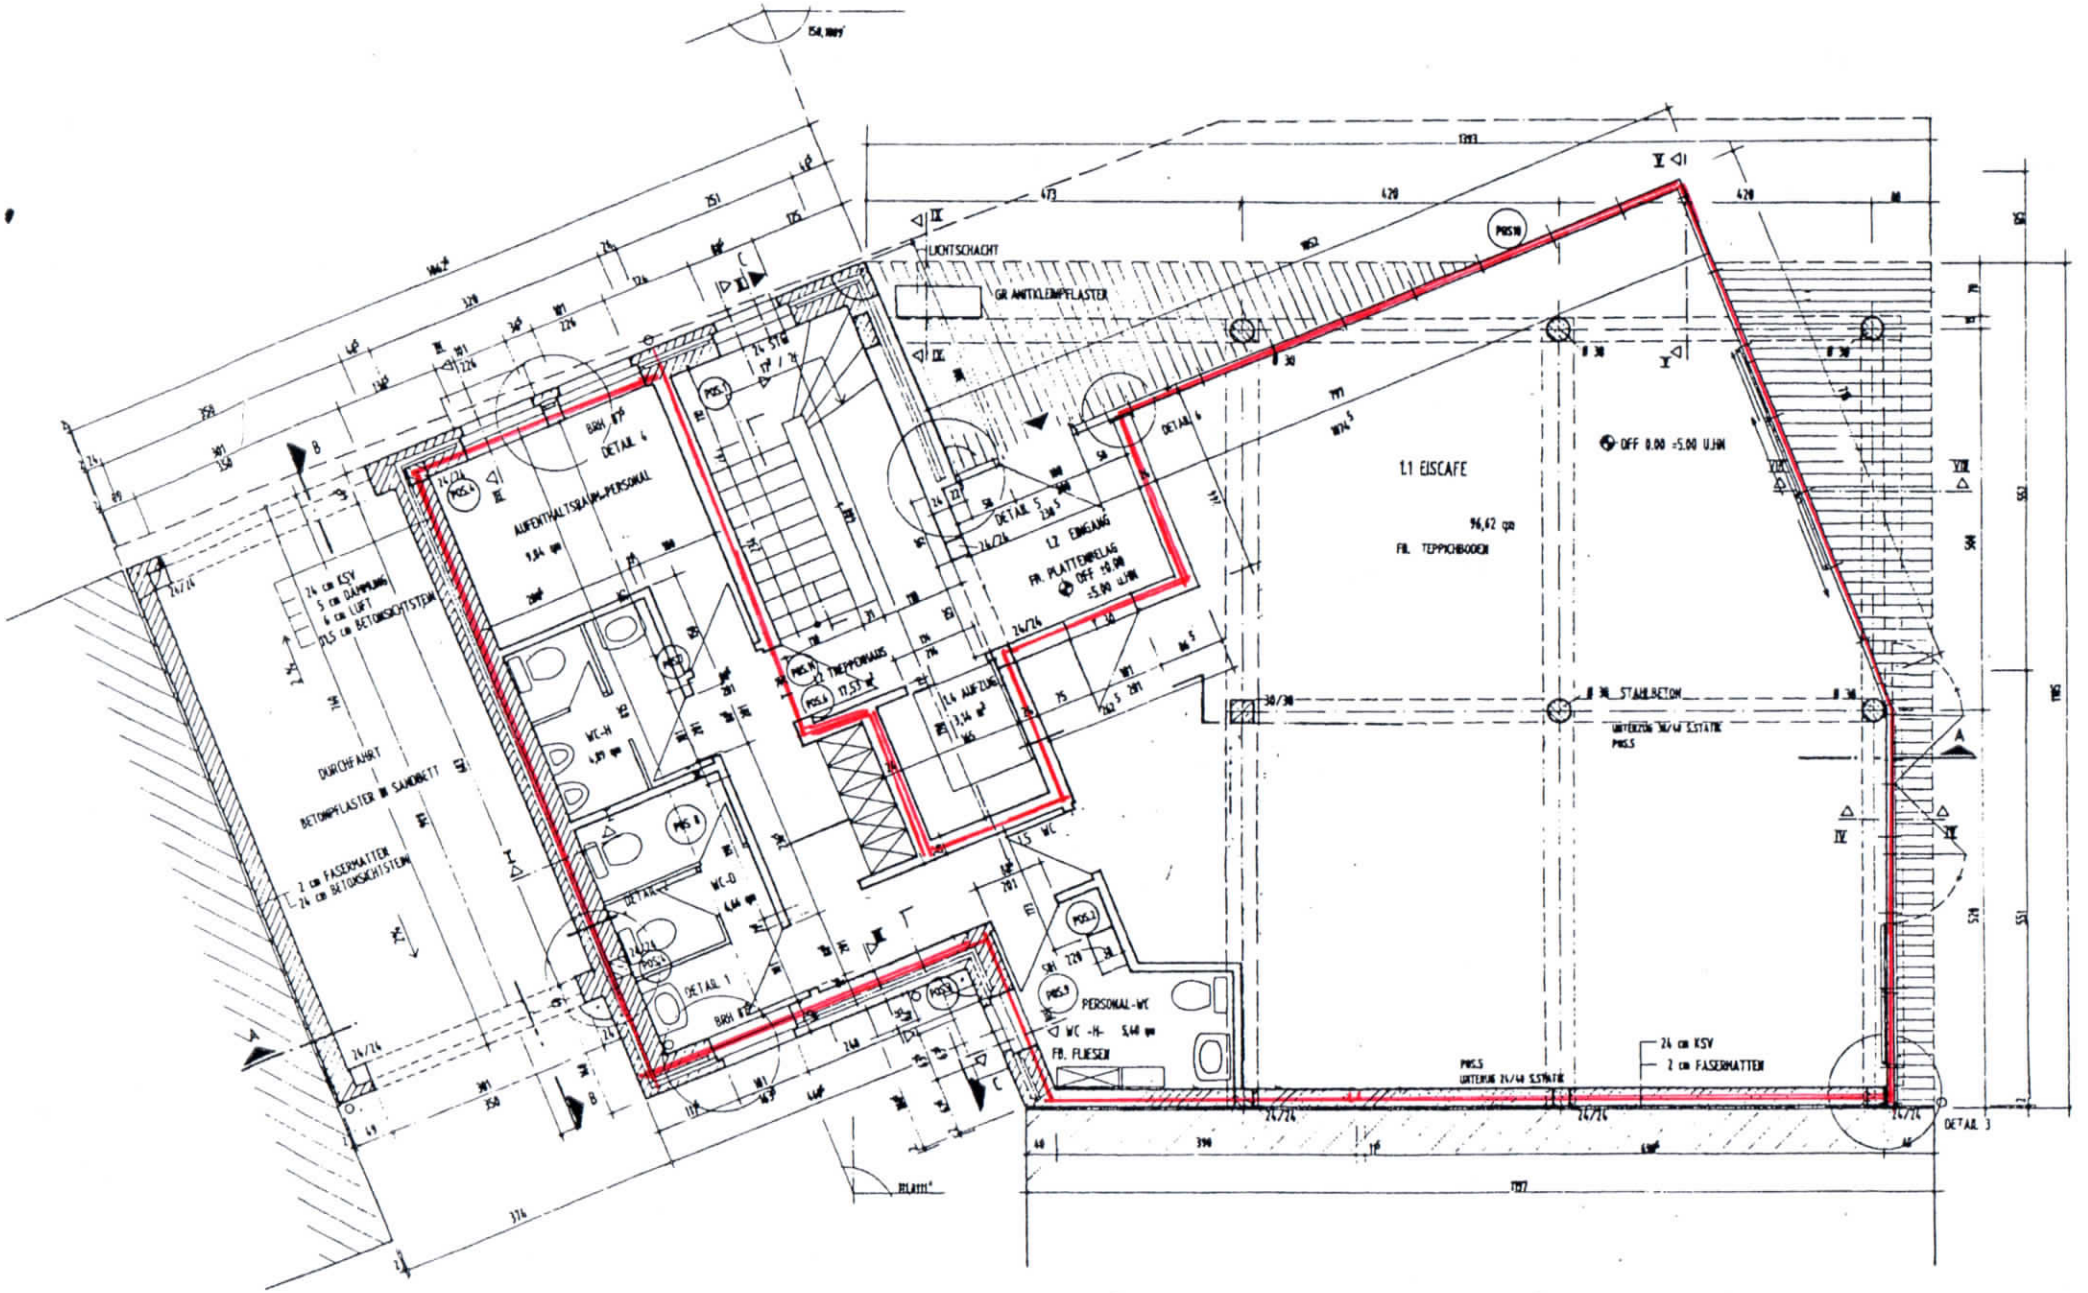
LICHTSCHACHT
GR ANTIKLEMPFLASTER
AUFENTHALTSRAUM-PERSONAL
DETAIL 6
DETAIL 5
L2 EINGANG
FR. PLATTENBELAG
L1 EISCAFE
96,62 qm
FBL. TEPPICHBODEN
OFF 8.00 =5.00 U.NN
STAHLBETON
DURCHFAHRT
BETONPFLASTER IN SANDBETT
24 cm KSV
2 cm FASERMATTEN
24 cm BETONSCHACHTSTEIN
PERSONAL-WC
FB. FLIESEN
DETAIL 1
DETAIL 3