


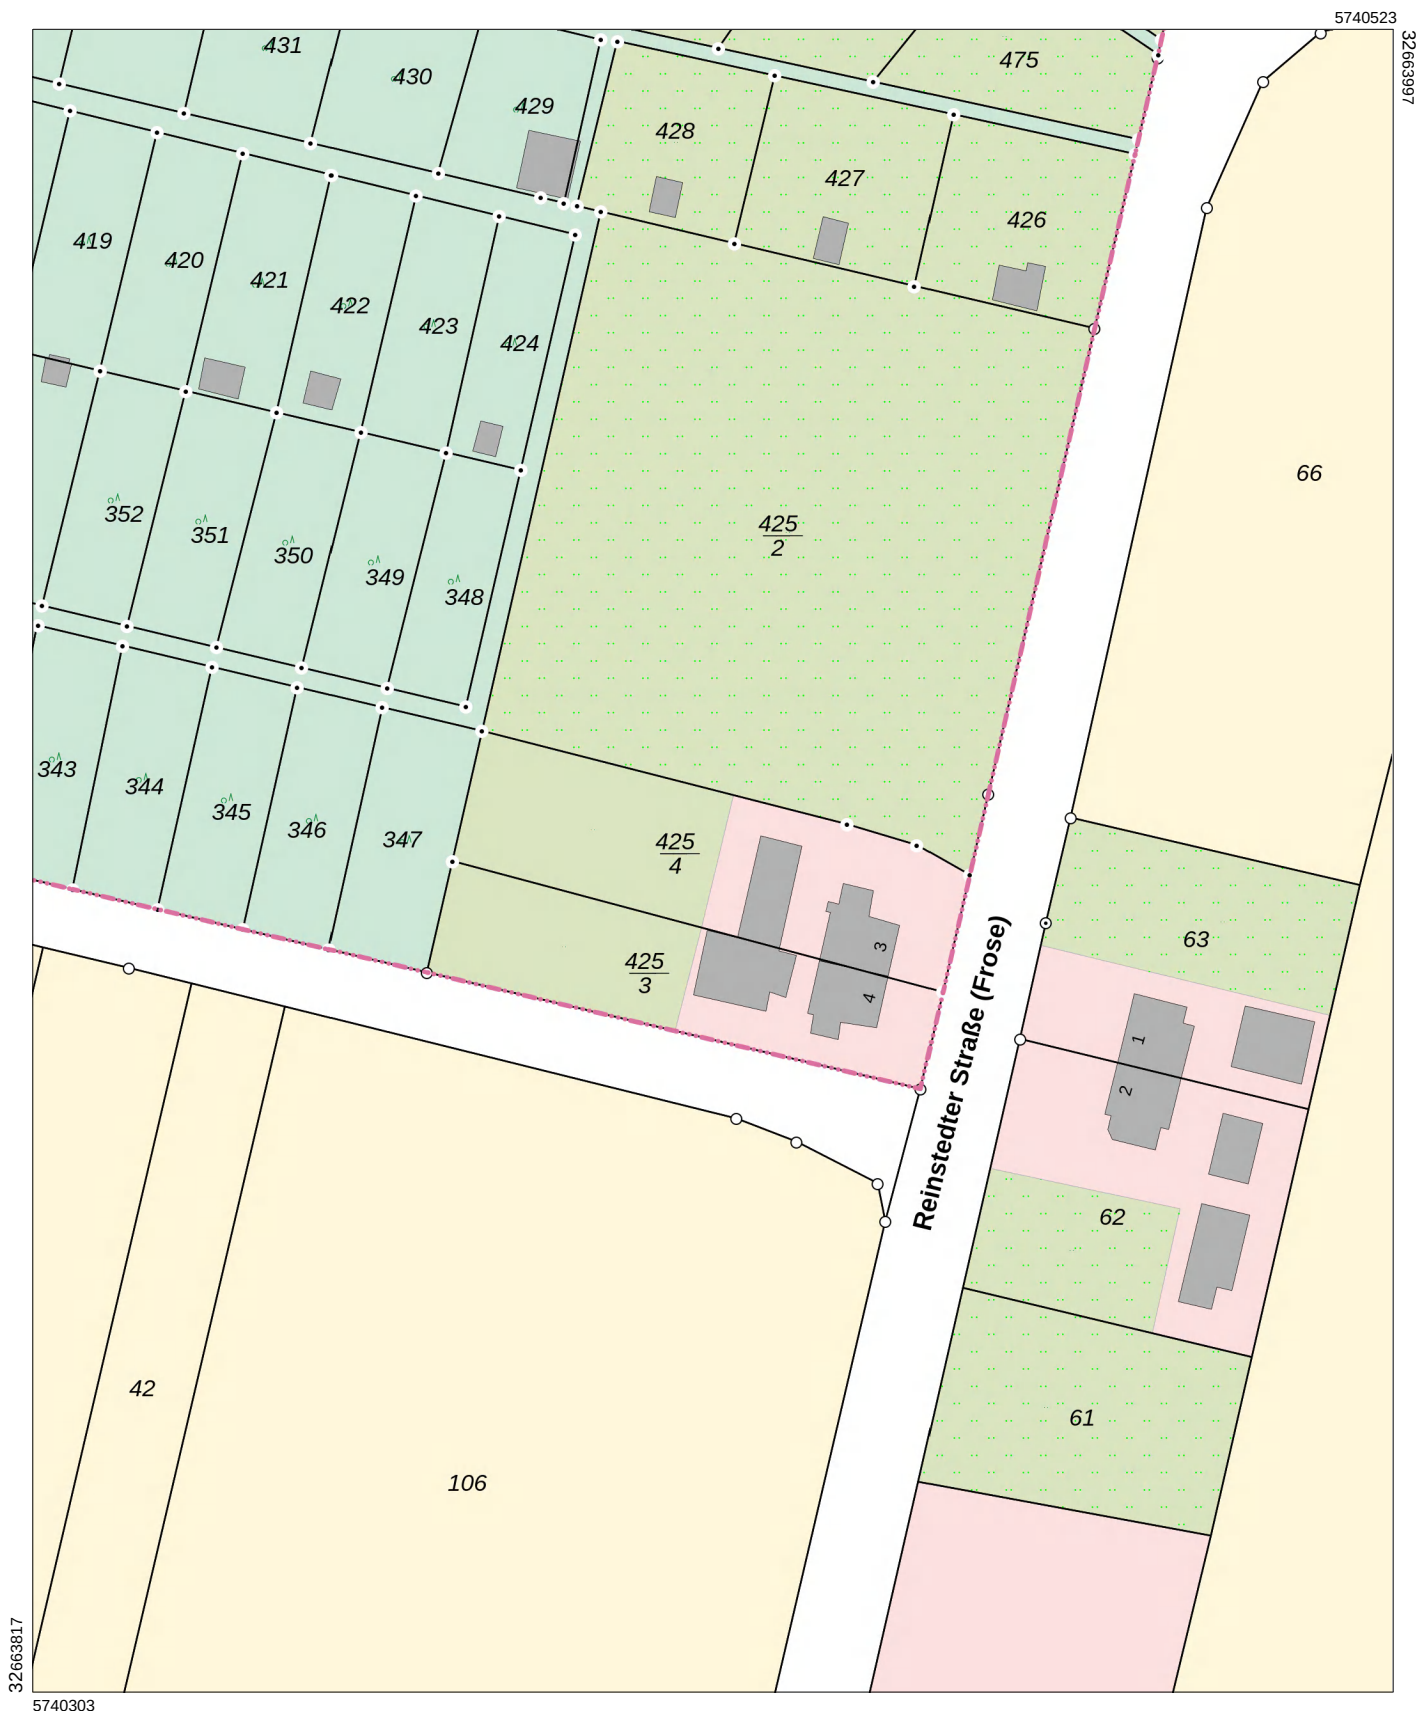

5740303

**Landesamt für Vermessung und Geoinformation  
Sachsen-Anhalt (LVerGeo)**

Otto-von-Guericke-Straße 15, 39104 Magdeburg

Flurstück: 425/4    Gemeinde: Seeland, Stadt  
Flur: 4    Kreis: Salzlandkreis  
Gemarkung: Frose

**Liegenschaftsdarstellung  
farbig**

Maßstab: 1:1000    0    10    20    30    Meter

**Erstellt am 28.11.2025**

Bezugssystem: ETRS89 UTM Zone 32N

## Ansichtswechsel ALKIS-Komplettangabe



SACHSEN-ANHALT

### Angaben zum Flurstück

**Flurstücks-  
kennzeichen**

151279004004250004\_\_

**Flurstücksnummer**

425/4

**Flur**

4

**Gemarkung**

Frose

**Gebietszugehörigkeit**

Gemeinde: Seeland, Stadt  
Landkreis: Salzlandkreis

**Lage**

Reinstedter Straße (Frose) 3

**Fläche**

1227 m<sup>2</sup>