


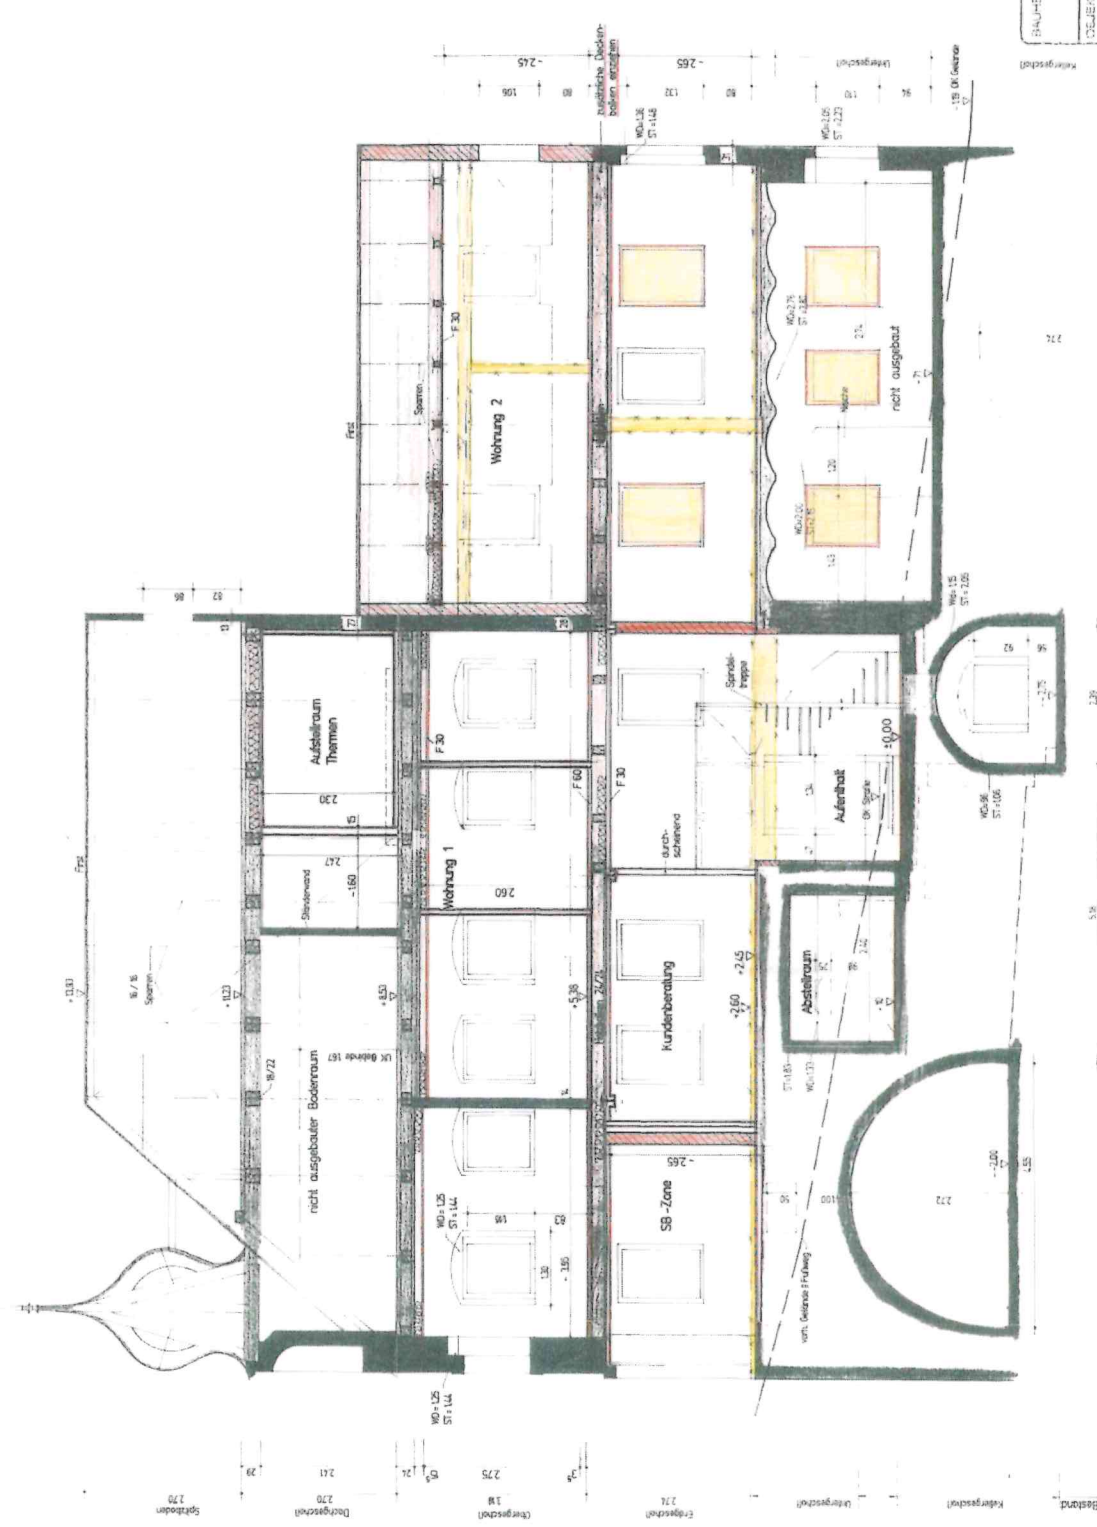

Ausgabe zum Bauantrag Nr.
3047-97-02
Lageplan und Grundriss
Bauherr: GbR Hartig / Lommatzsch

Genehmigungsplanung

Bauherr		GbR Hartig / Lommatzsch	
Objekt		von der Smissen 1 22767 Hamburg	
Bauteil		Umbau des Gebäudes am Markt 15 in Lommatzsch	
Maßstab	Gebäudeschnitt		
	1:50	Blaustiche	mm
Datum	Gut.		
	Bohr.	28.11.97	

Bestand

Kellergerüst

Erdgeschoss

1. OG

2. OG

