


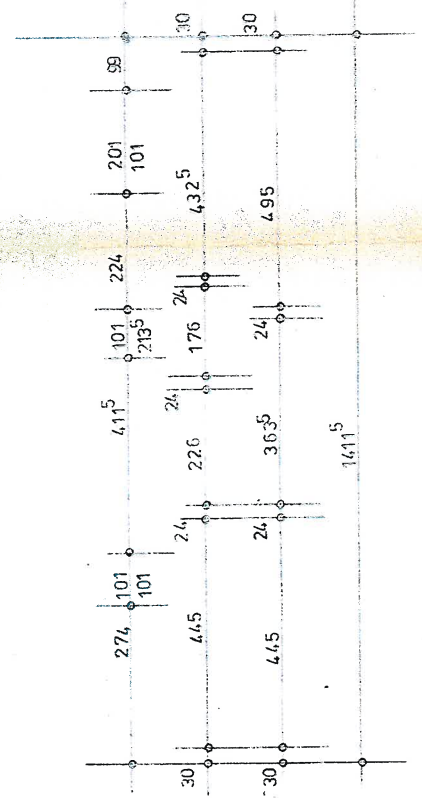
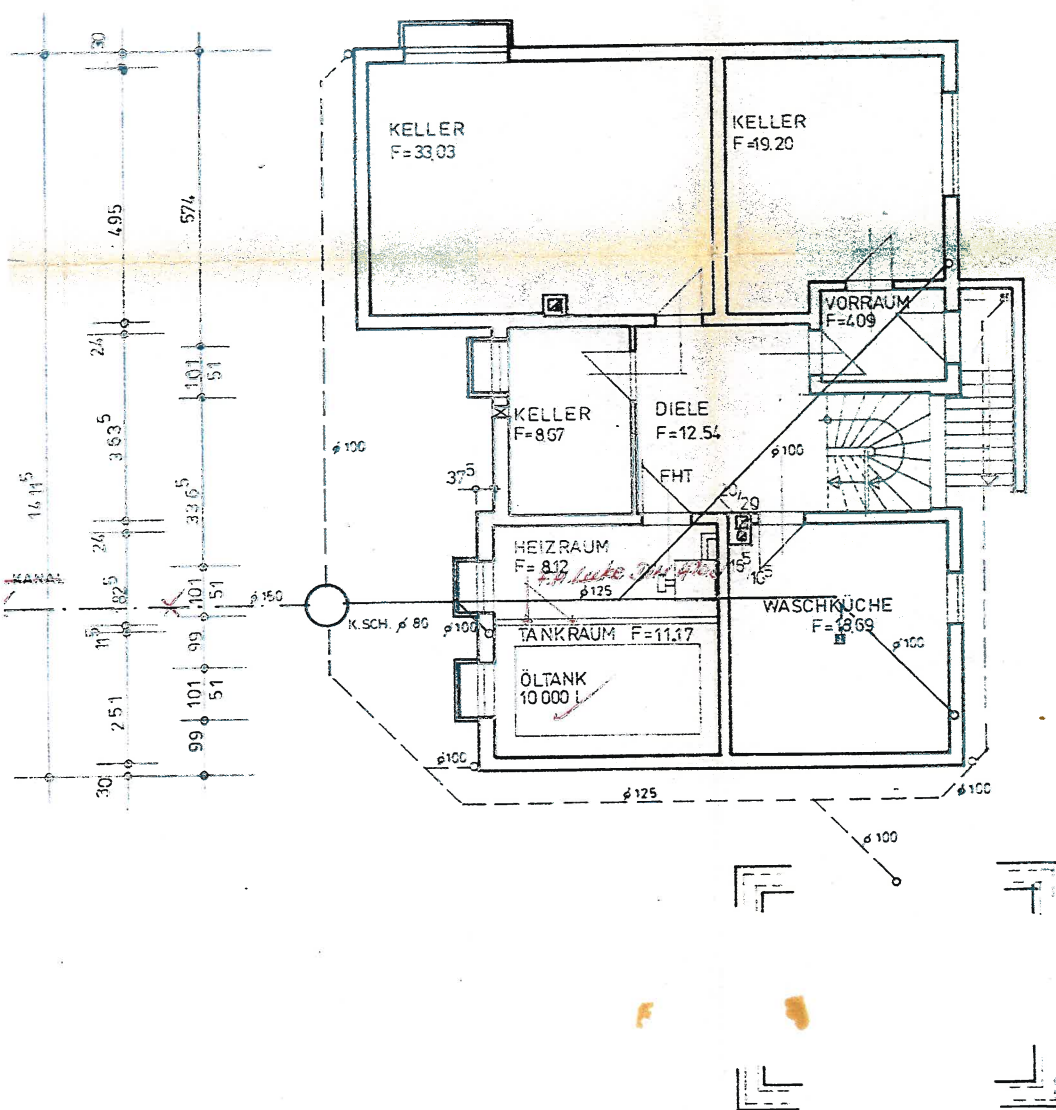


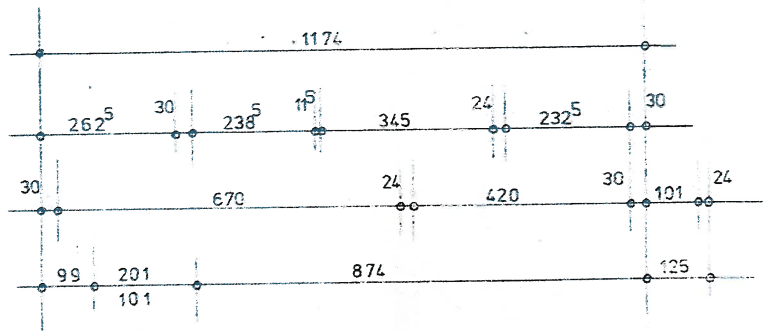






KELLERGECHOSS

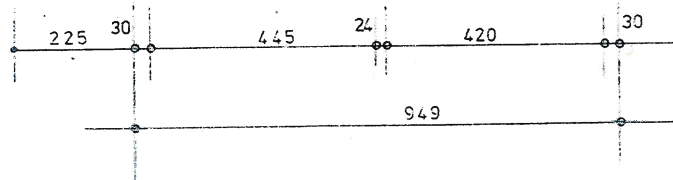

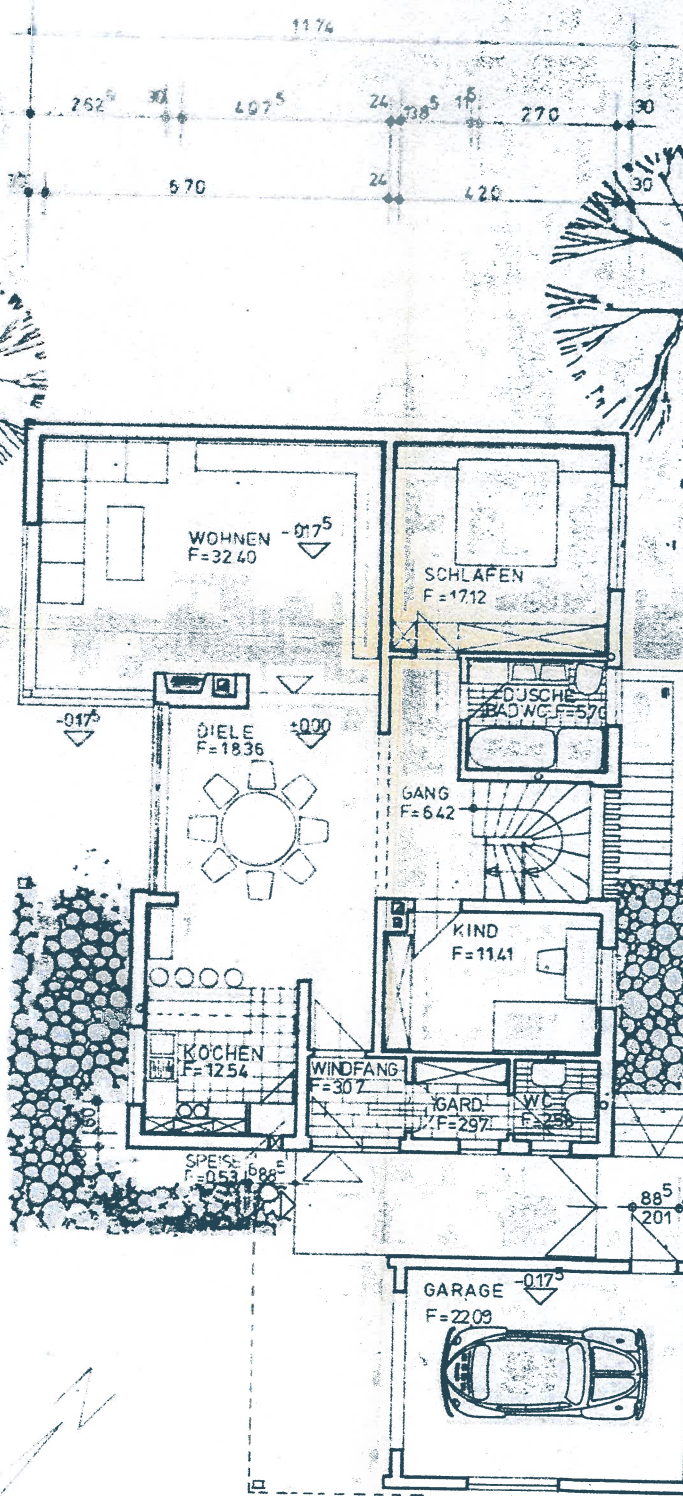


ERDGESCHOSS

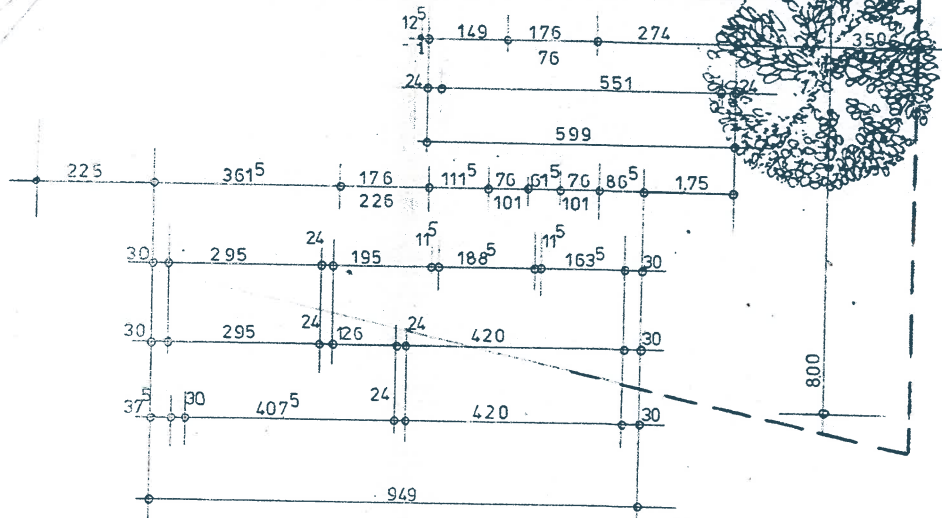


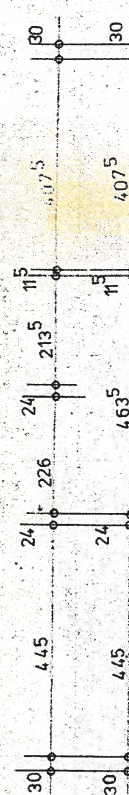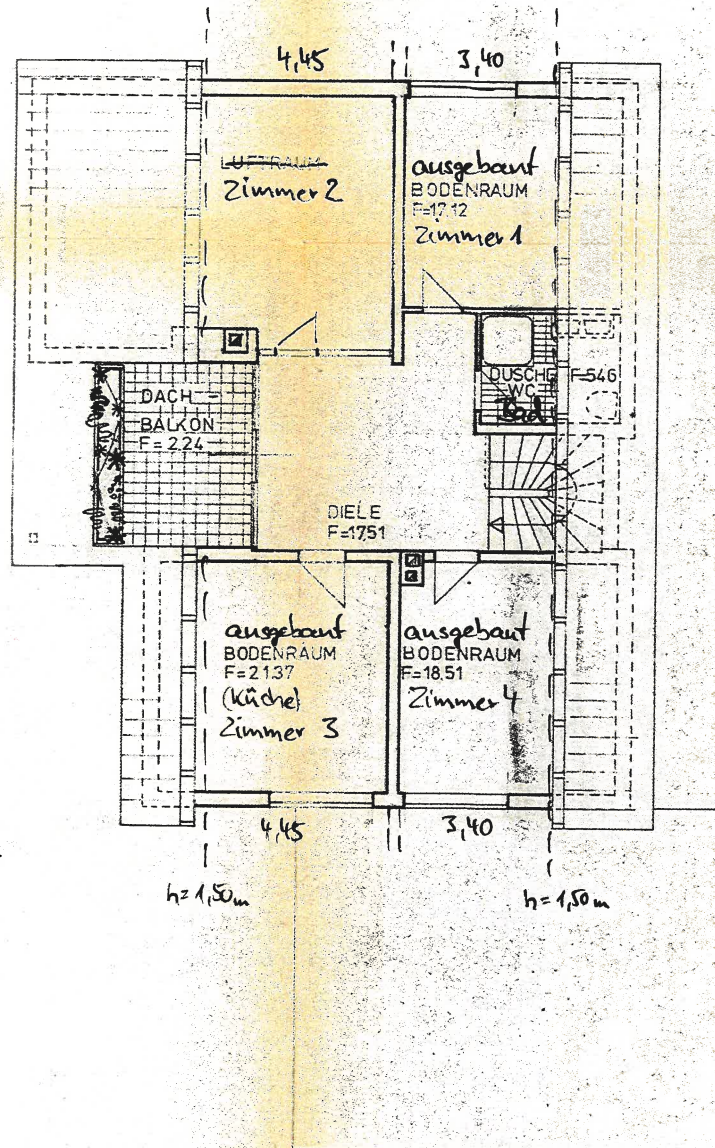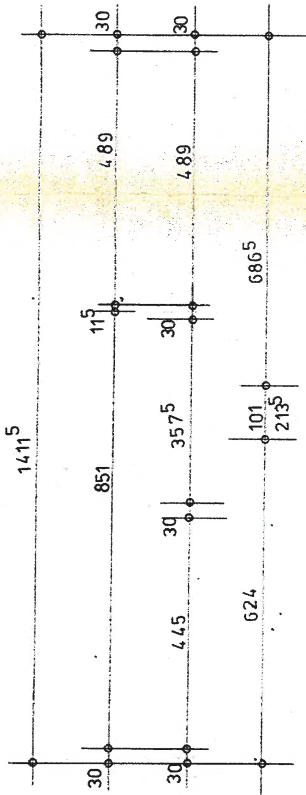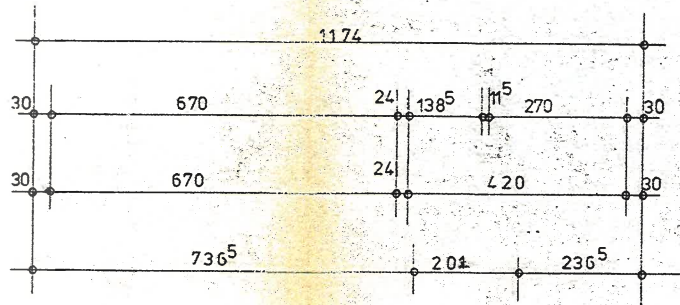


DACHGESCHOSS

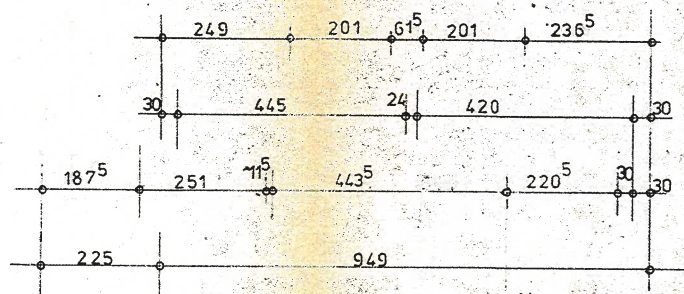


SCHNITT

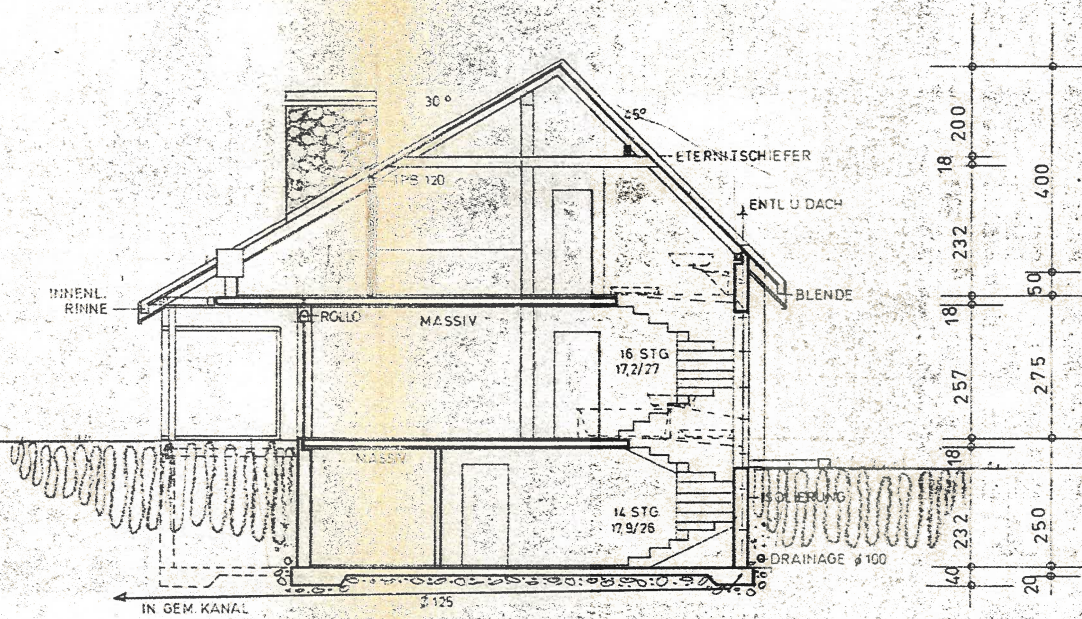


NORD - WESTEN

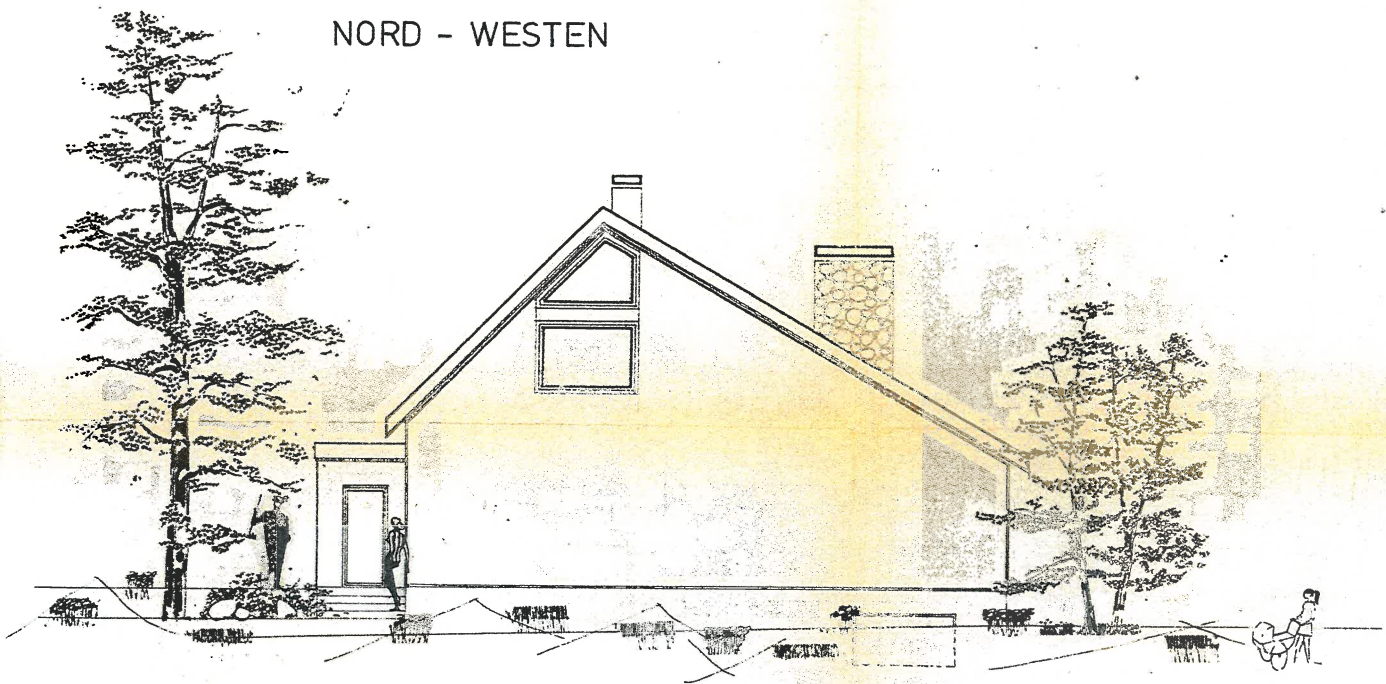


SÜD - OSTEN

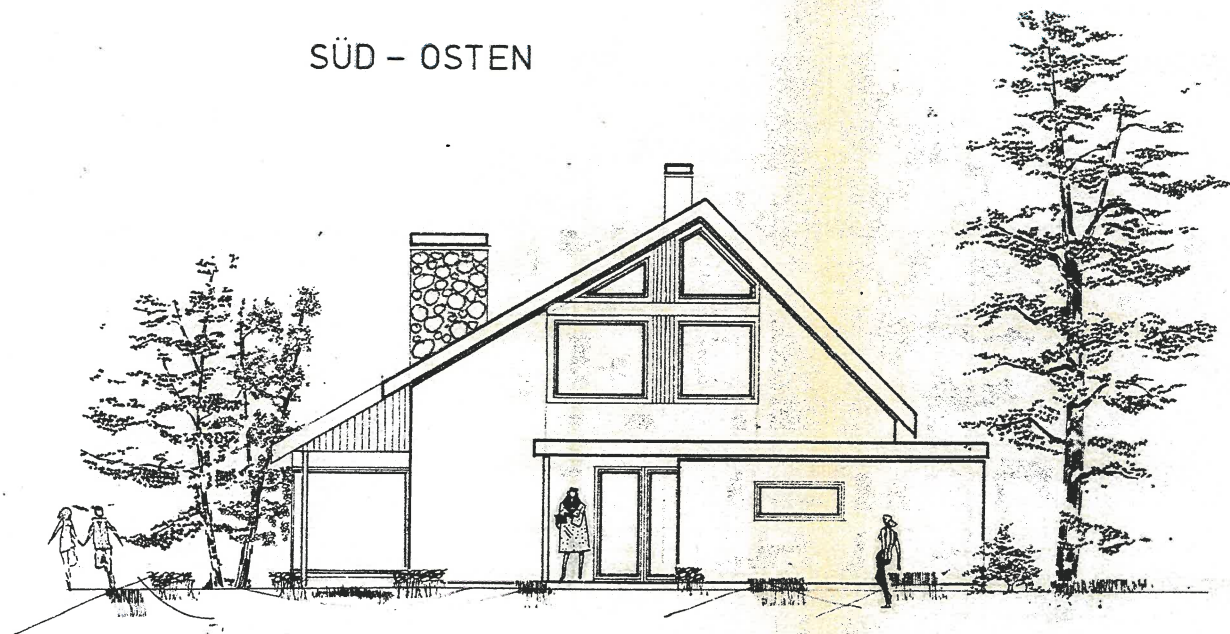


NORD - OSTEN

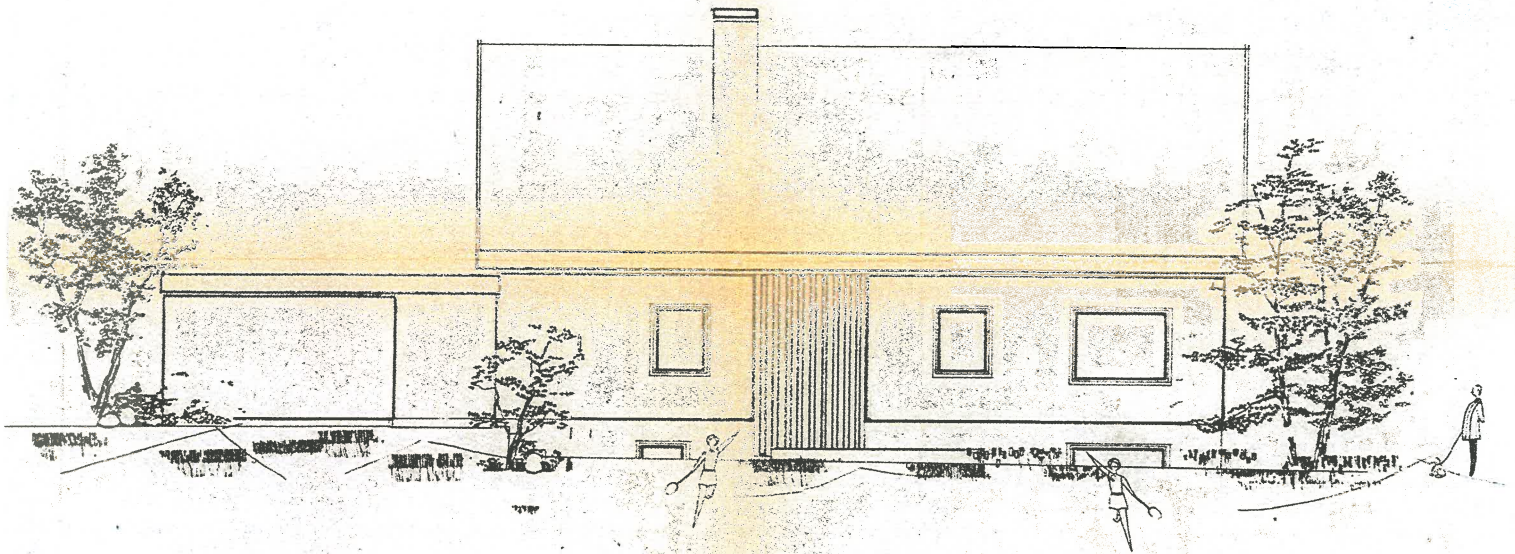

SÜD - WESTEN

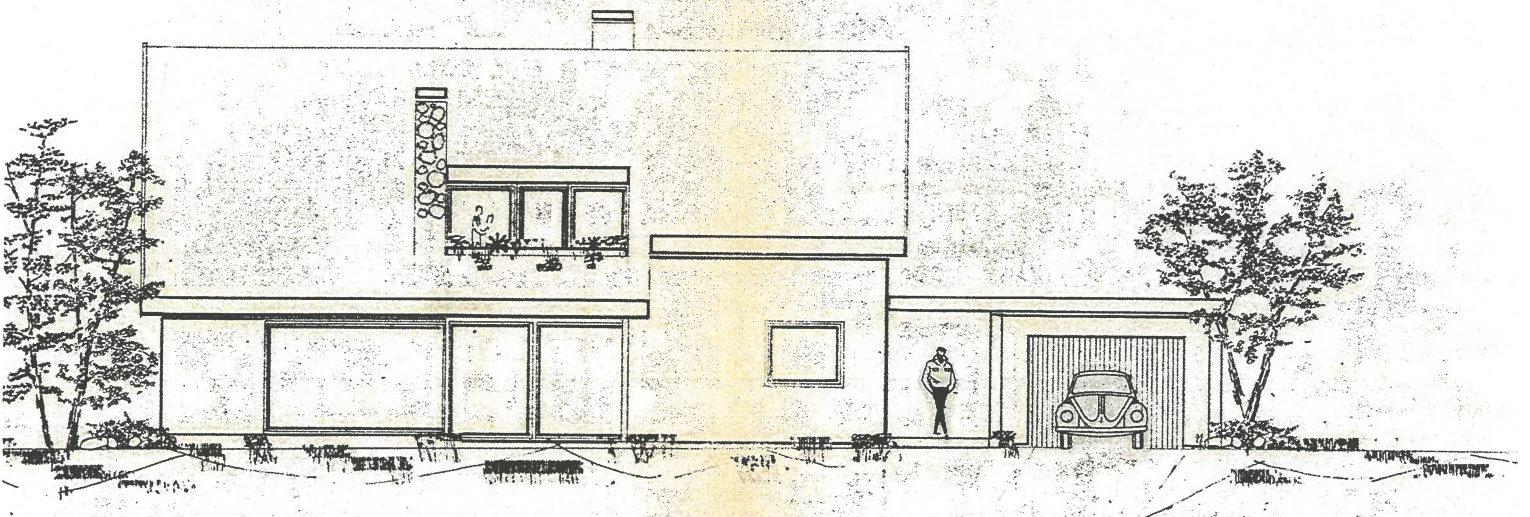

Tekturplan zum Neubau einer Doppelgarage

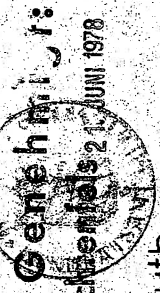

FÜR HERRN STEVEN N. Sandberg
U. FRAU VERONIKA

8621 Lettenreuth

AUF PL. NR. 504 GEMARKUNG LETTENREUTH
GRUNDSTÜCKSEIGENTÜMER: VERONIKA SANDBERG

GRUNDRISS, SCHNITT U. ANSICHTEN M = 1:100 568/1978
Geprüft:

UNTERSCHRIFTEN

Udrehung, den 20.6.1978
Zeichnerin:

BAUHERR: PL. NR. 504 STEVEN SANDBERG U. FRAU
BLUMENAU 6

NACHBARN: PL. NR. 512 FANNY KESSLER
WEIDHAUSERSTR. 24

PL. NR. 511/4 HANS FLEISCHMANN
AM GRIES 4

PL. NR. 511 EVI HOFMANN
ANDR. SCHMUCKSTR. 5

PL. NR. 504/2 LEO GÖHRING
BERGASSE 1

PL. NR. 506 KARL SEELMANN, MARKTGRATZ
TRUBENBACHERSTR. 155

PL. NR. 5003 GUNDA KOCHER
NÜRNBERG

PL. NR. 504 MARGARETE DOUGHERTY
BLUMENAU 6


GEMEINDE:

BGMST.



Gemeindevorwaltung


Bürgermeister

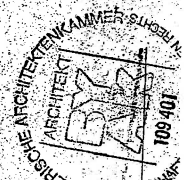

HERBERT FLEISCHMANN
BÜRO: 93040 LICHTENFELS
KUNSTSTRAßE 3/1

SCHWURBLITZ, DEN 22. 2. 78

PLANFERTIGER

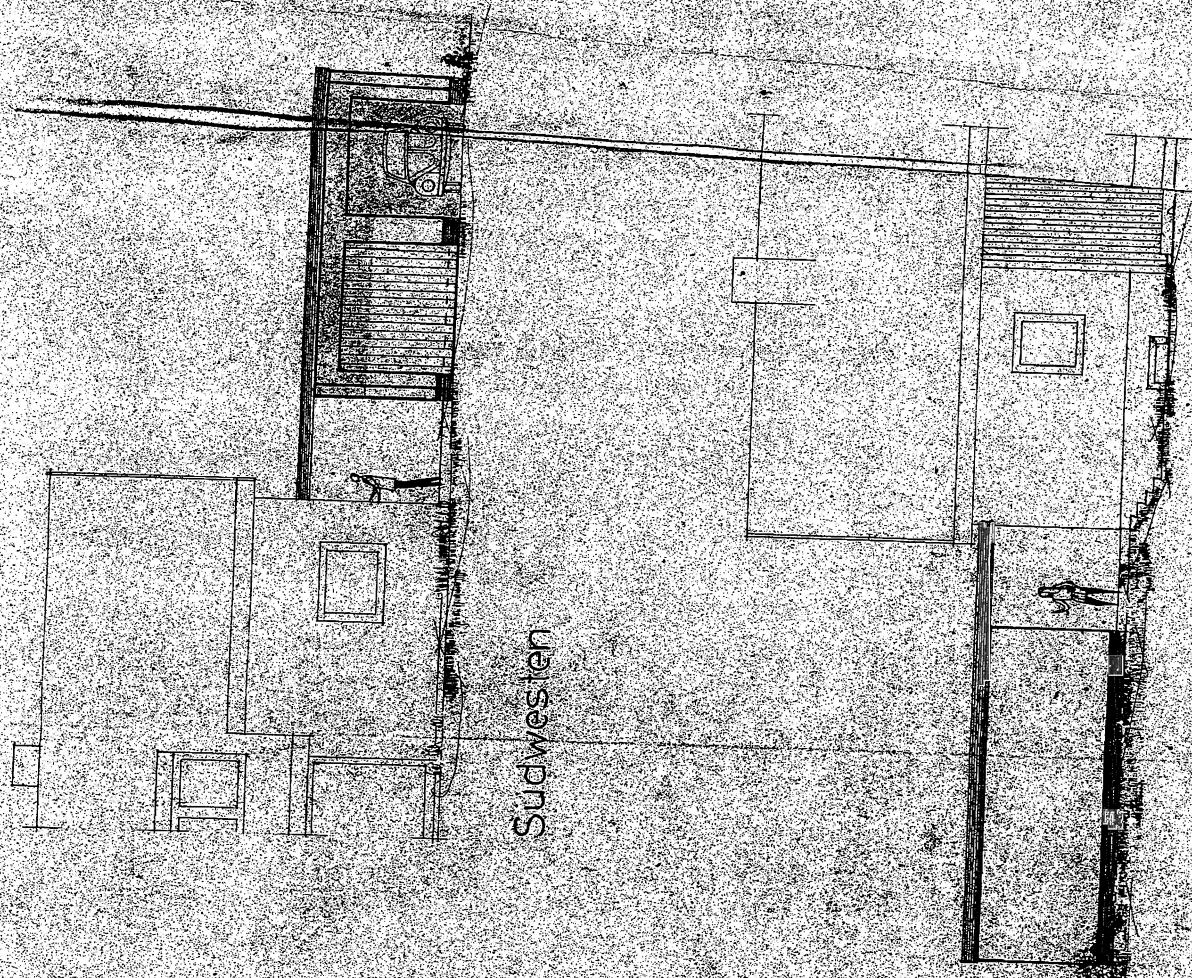

Südwesten

Nordosten

