



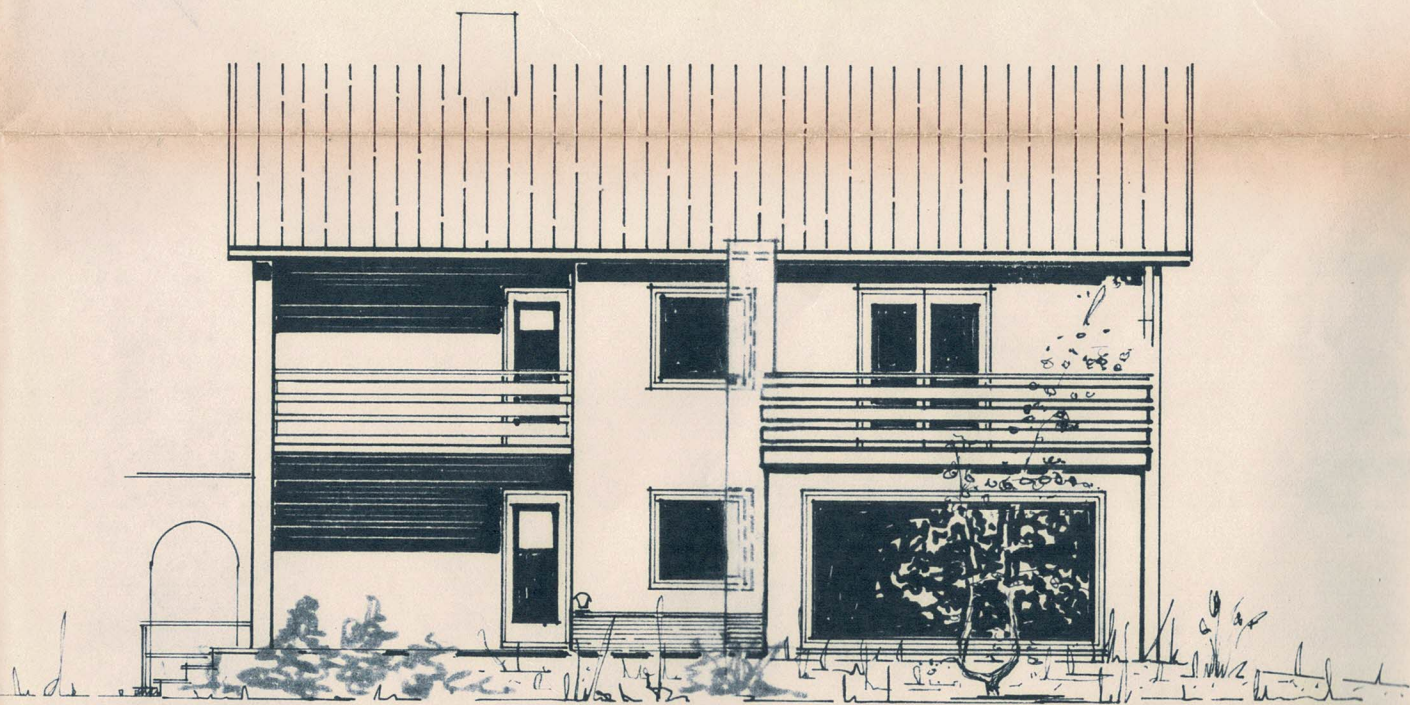


WESTEN

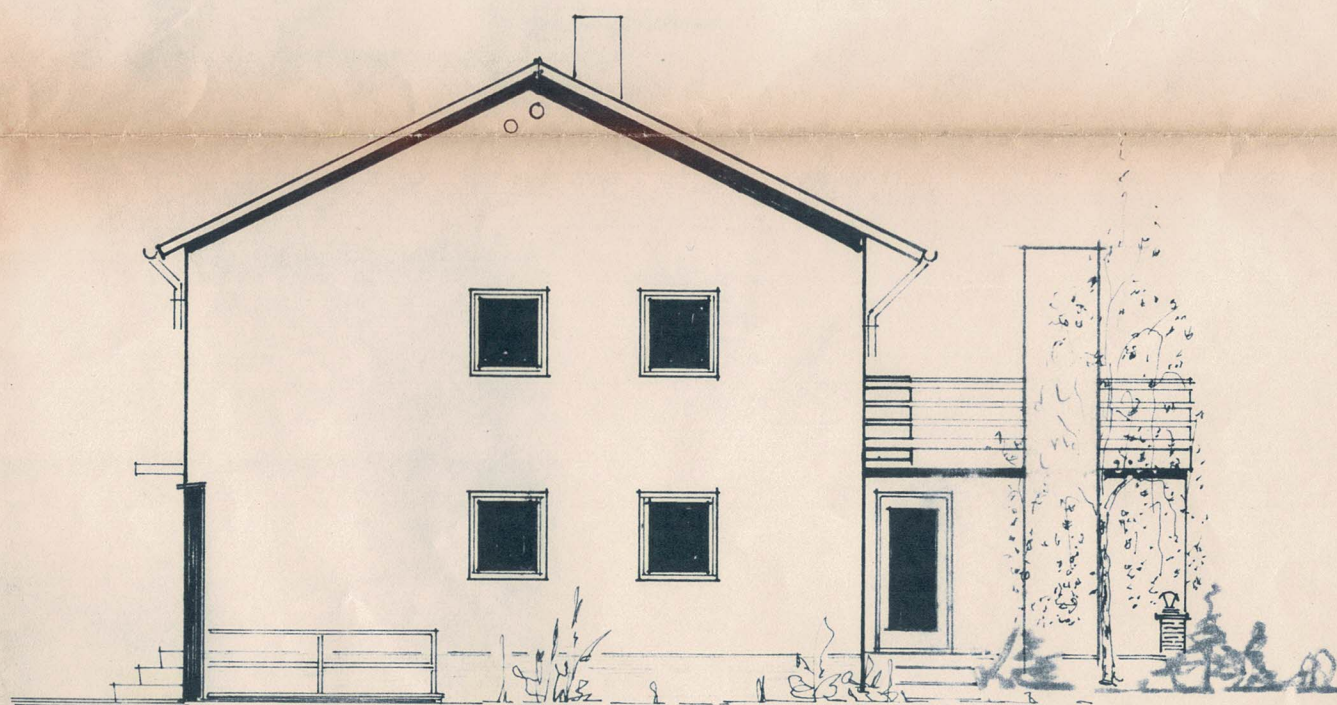




NORDEN

ERWEITERUNG DES WOHNHAUSES
FÜR HERRN HANSPETER KRAUS
HALTINGEN BAUMANNSTR. NR. 9
FLURSTÜCK NR. 192 · 193 · 198 · 199
M 1 : 100

HALTINGEN. DEN 12. NOV. 1976

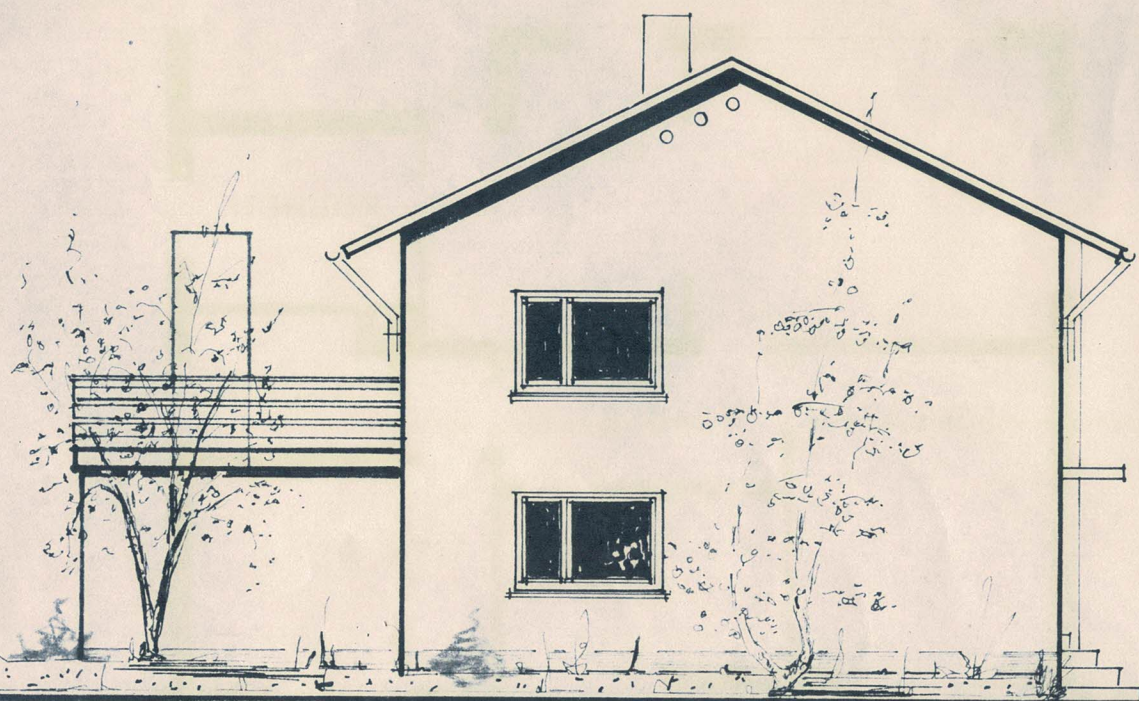

SCHNITT

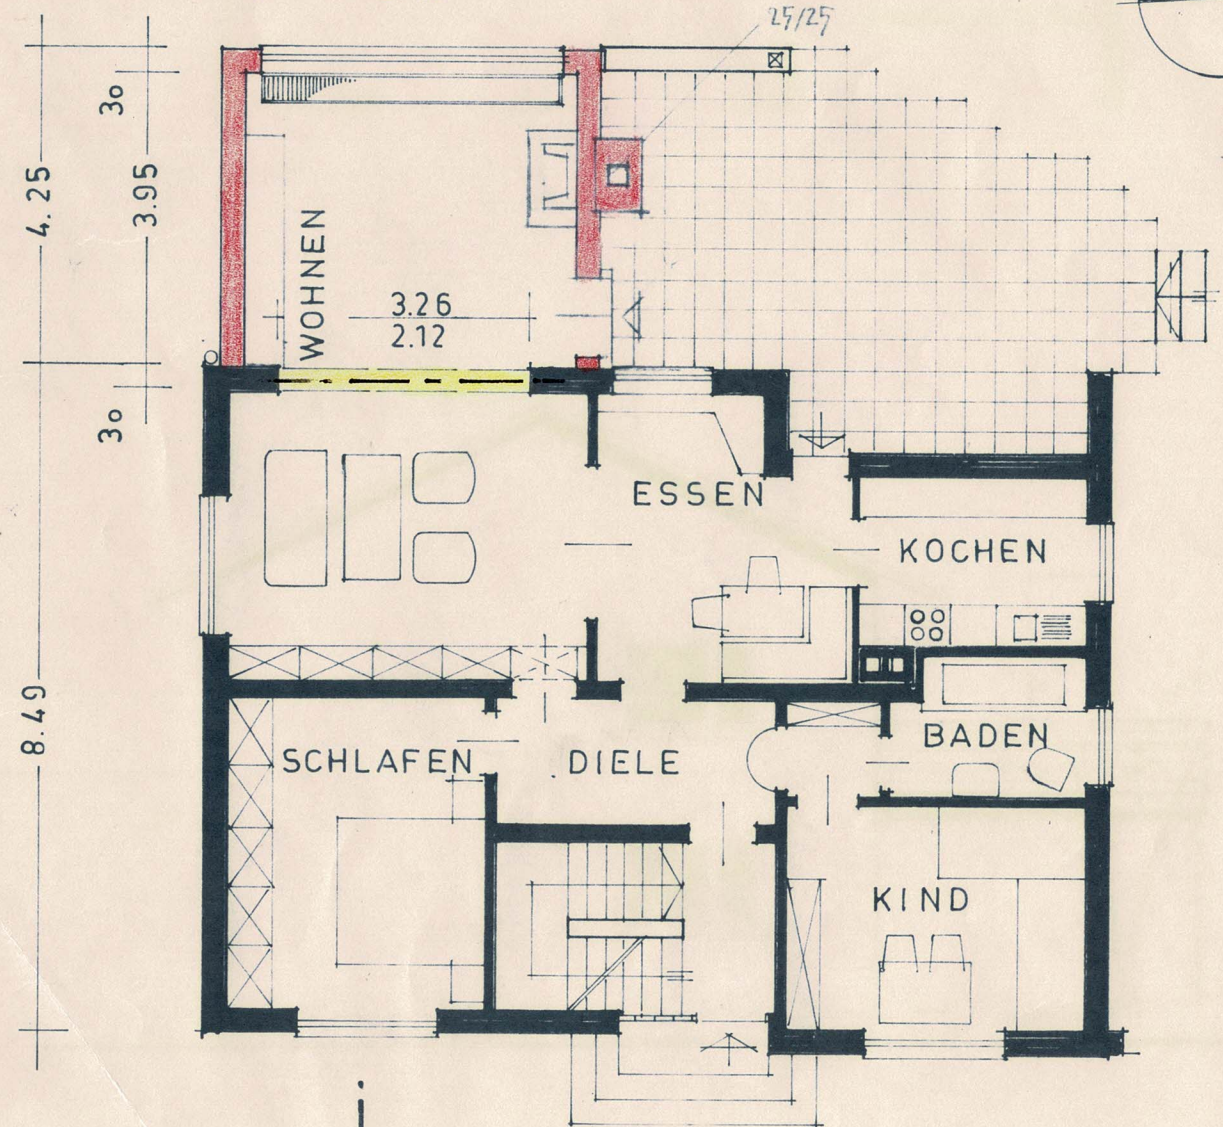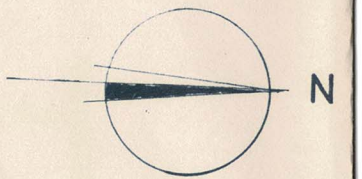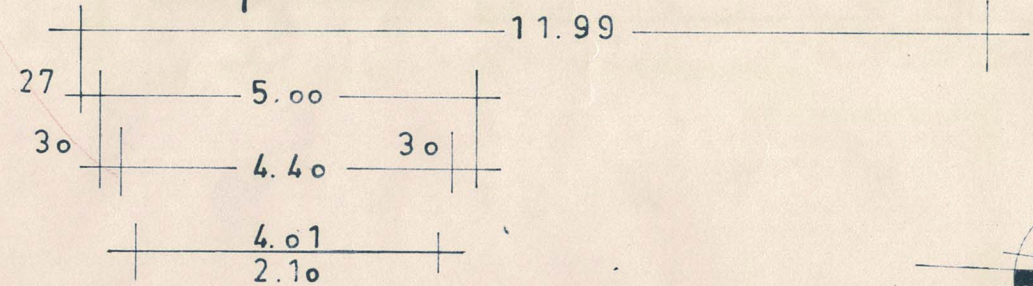

ERDGESCHOSS

Gepl. u. konstr. v. H. Kraus
- 3. Feb. 1937
H. Kraus
Architekt
H. Kraus
H. Kraus

H. KRAUS
Architekt
H. Kraus
H. Kraus

HERR PLANVERFASSEN U. BAULEITER
TINGEN DEN 12. NOV. 1936


STÜCK NR. 102-103-108-109
TINGEN BAUMANNSTR. NR. 9
HERRN HANS PETER KRAUS

ALTERUNG DES WOHNHAUSES

NORDEN

WOHNHAUS-NEUBAU DES HERRN HANSPETER KRAUS IN HALTINGEN

MASSTAB 1:100

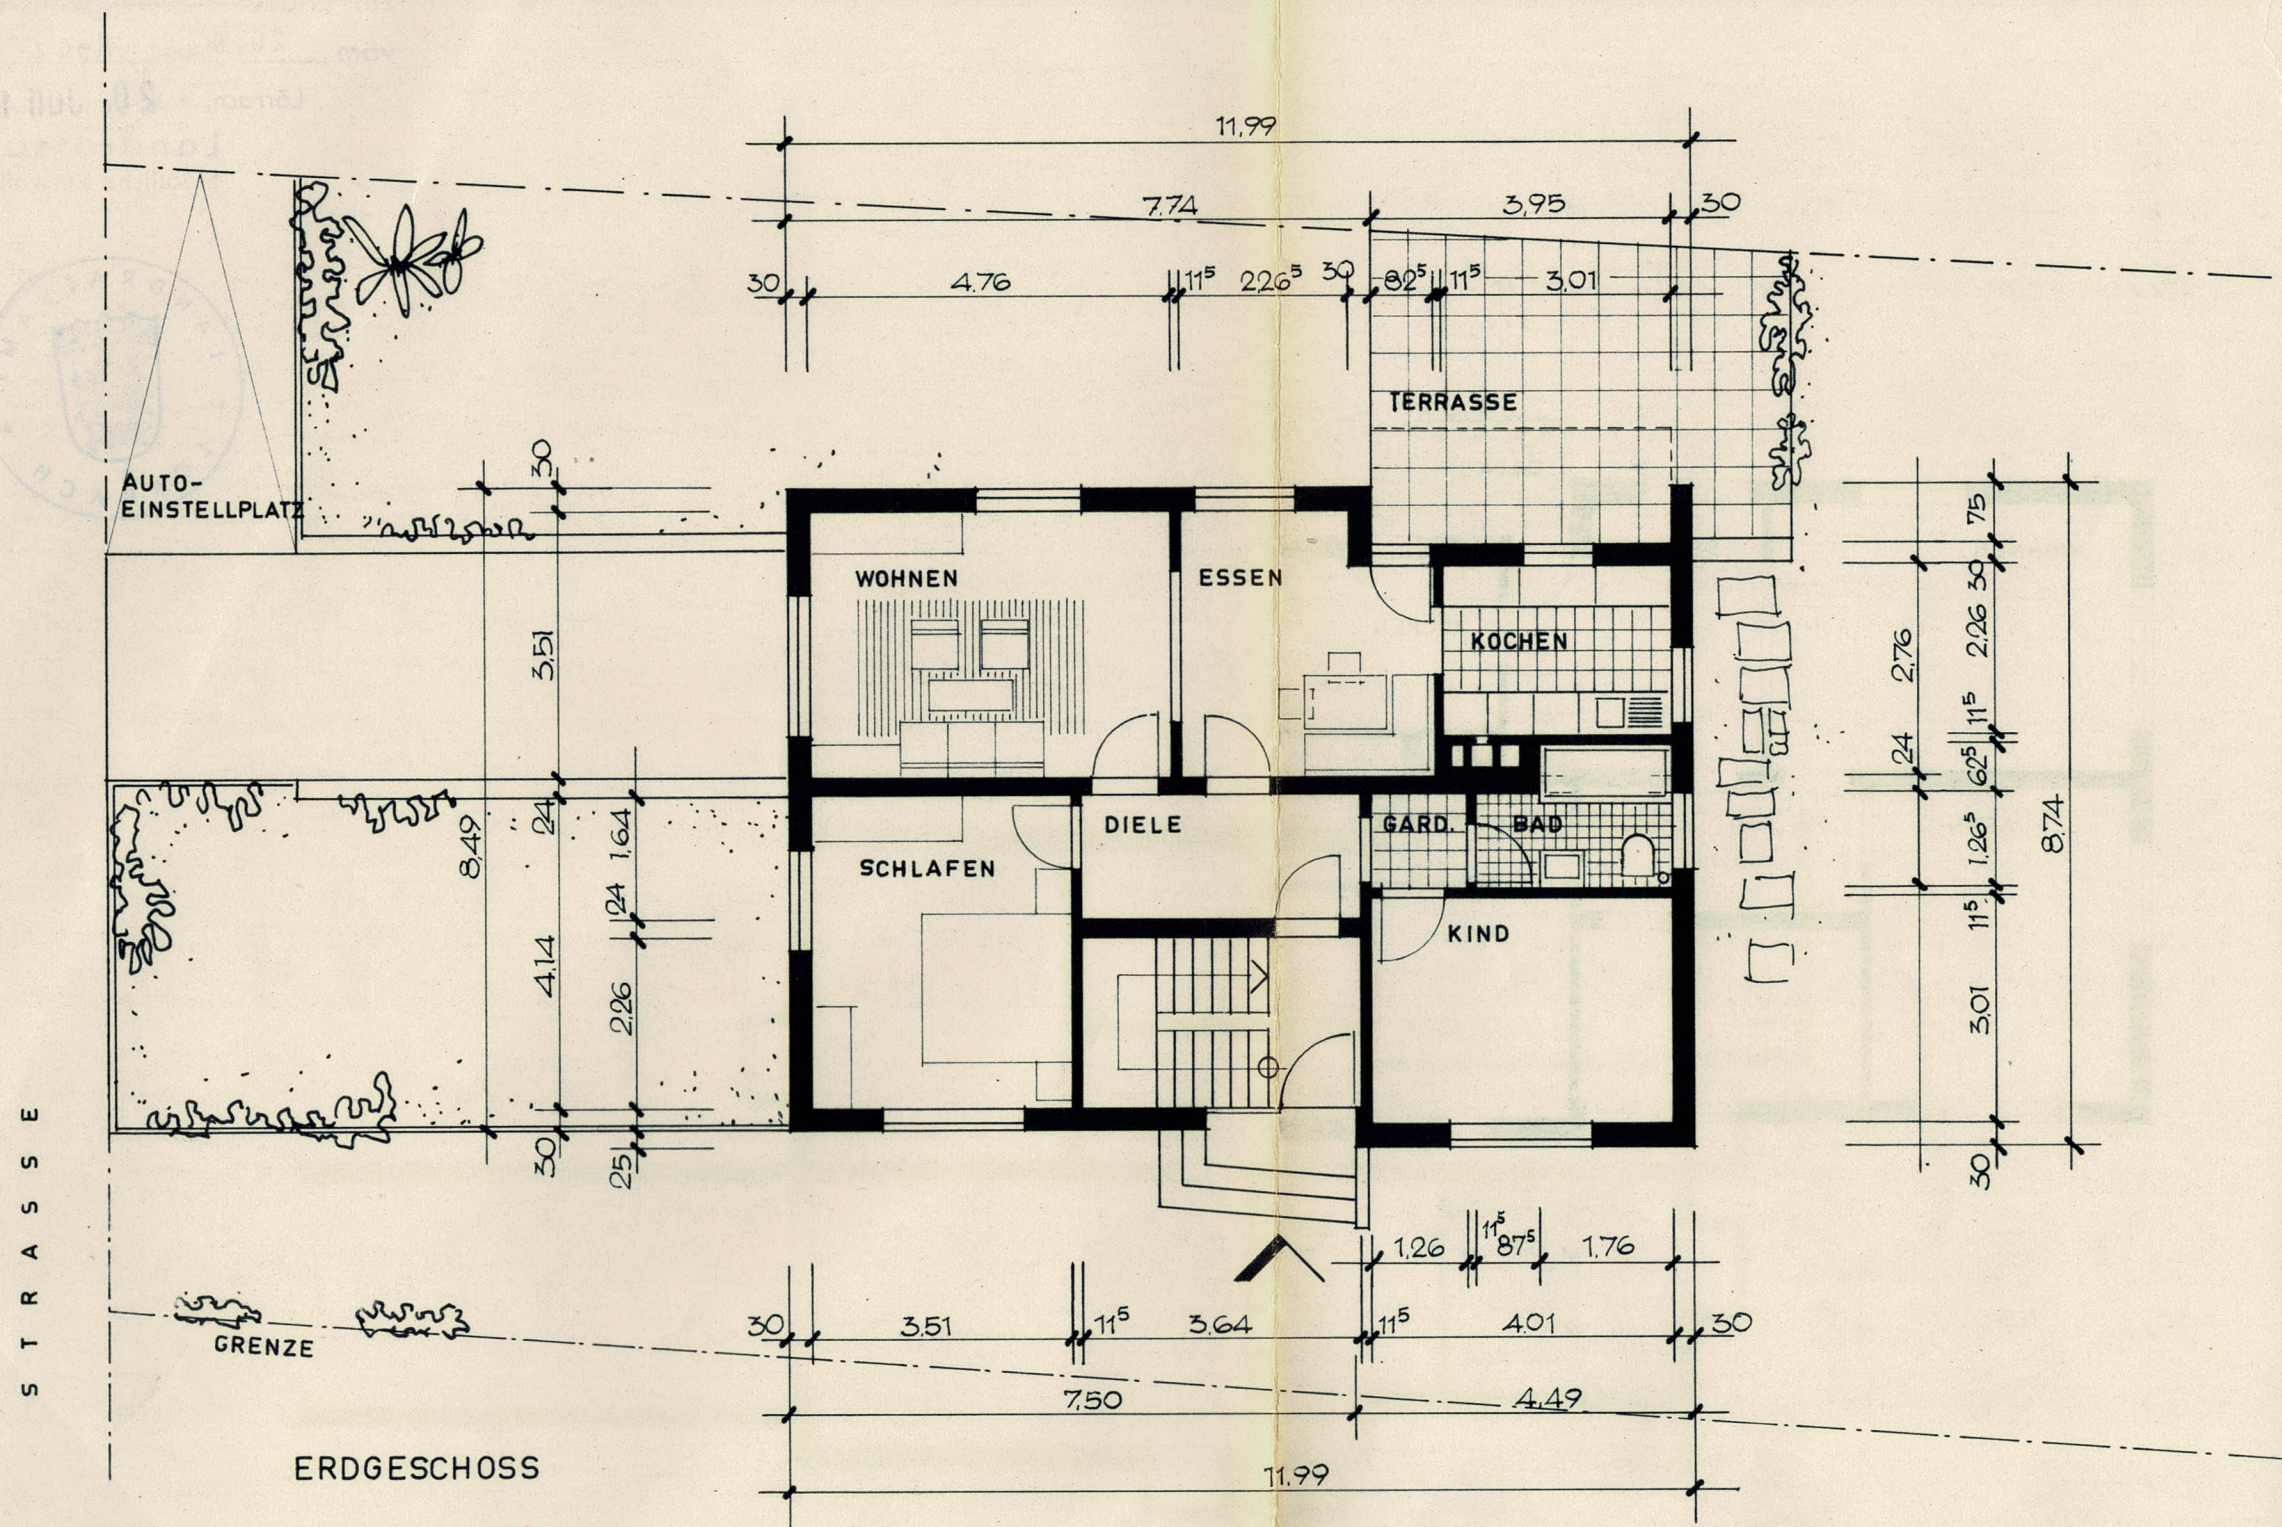


ERDGESCHOSS

Nr. 7783

Vorgelegen


Freiburg, den 4. JULI 62


Wasserwirtschaftsamt

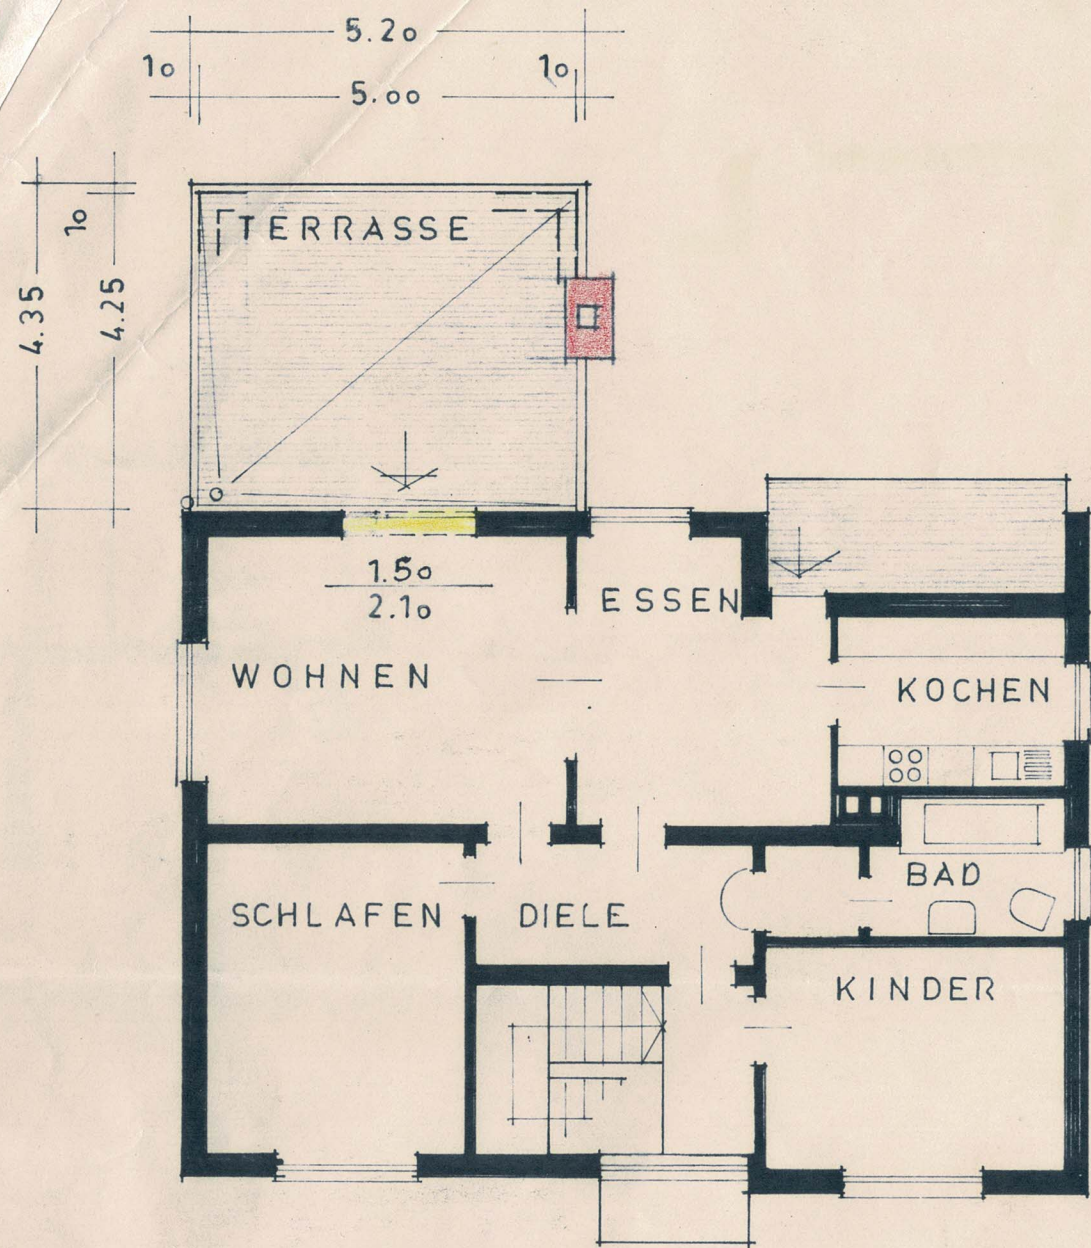


OBERGESCHOSS

SCHNITT

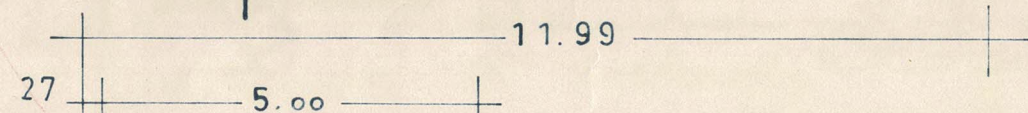

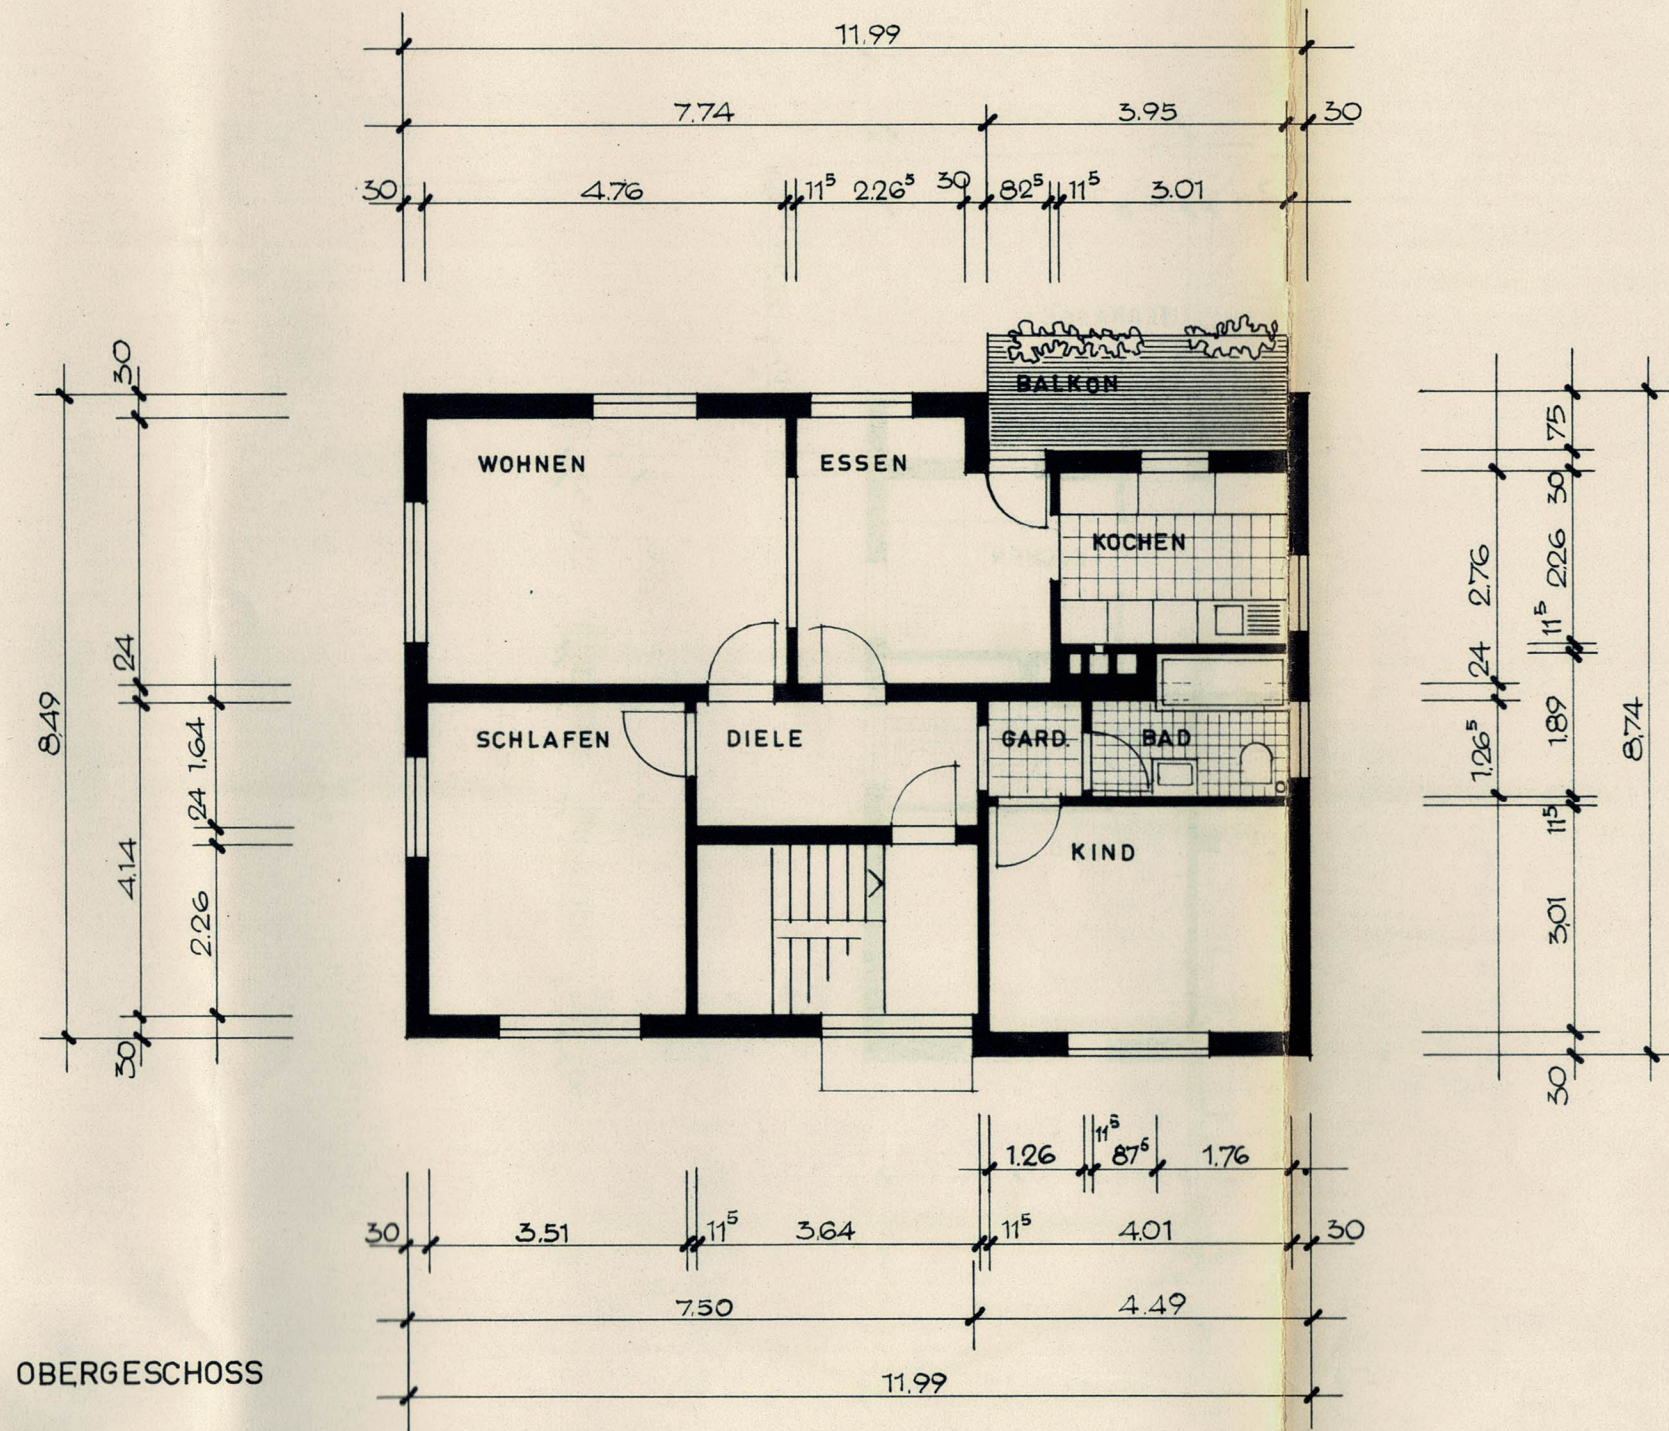

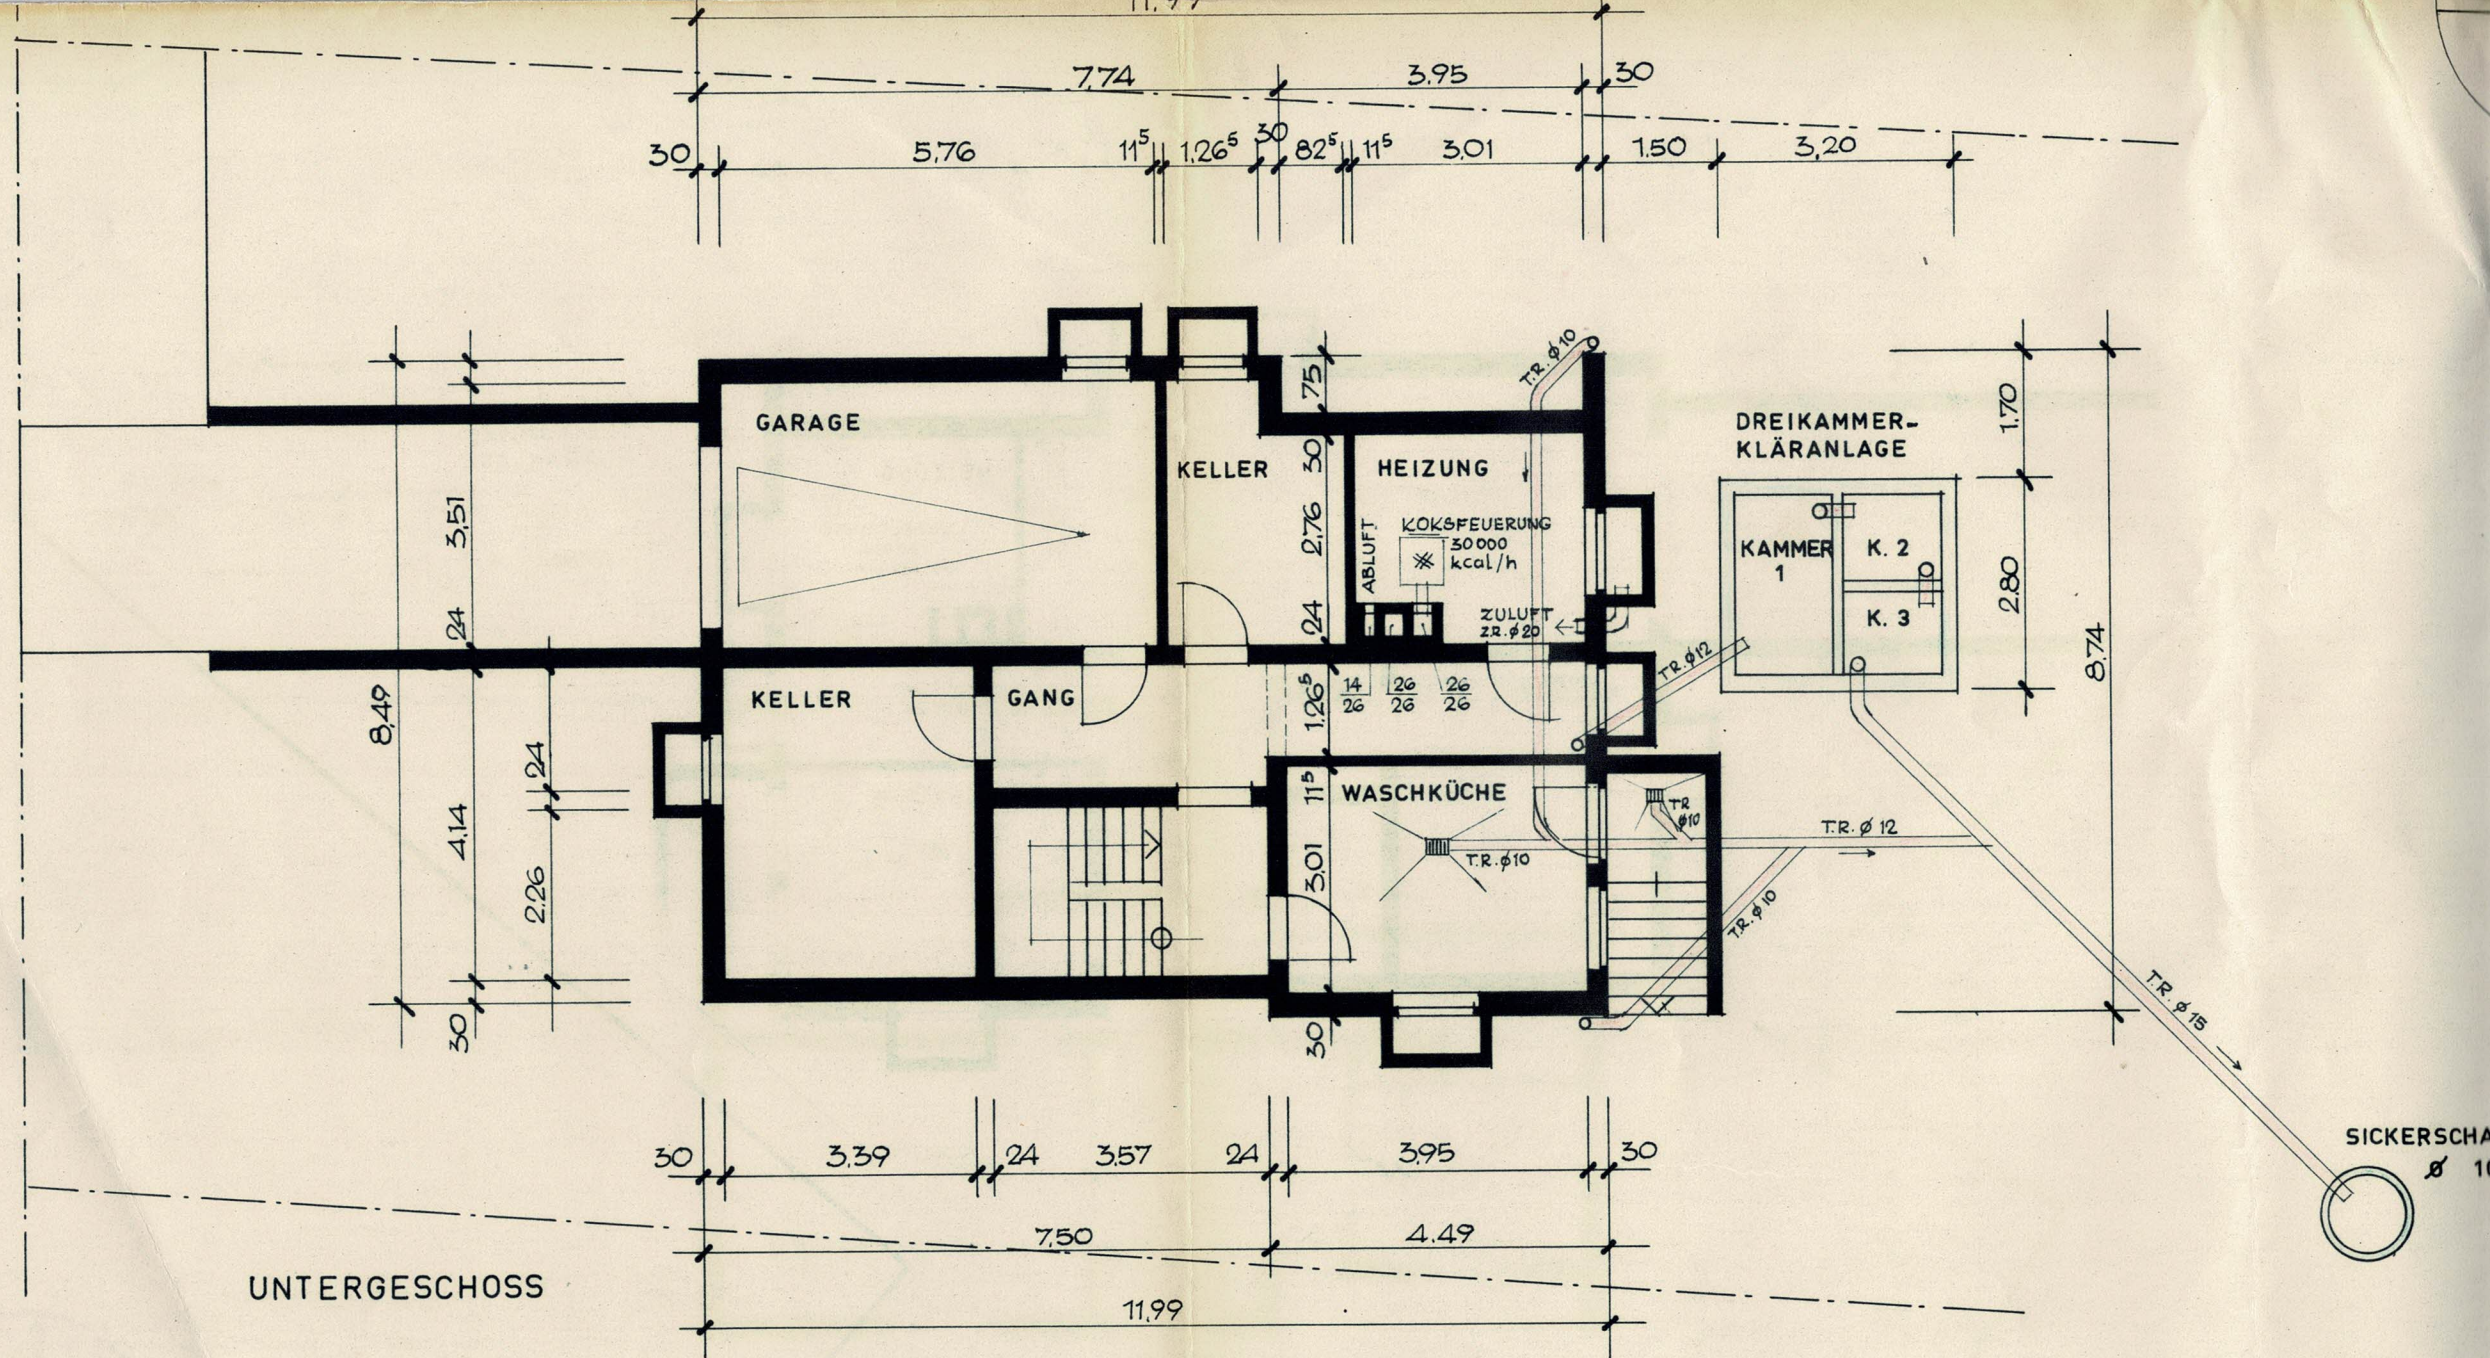

Gehört zum Gesuch

MASSSTAB 1:300


IN HALTINGEN

GOB. NR. 100, 100, 100

MONUMENTAL-NEUBAU DES NEUBAU HAUSFETER KRAUS

Karte

Maßstab 1 : 500

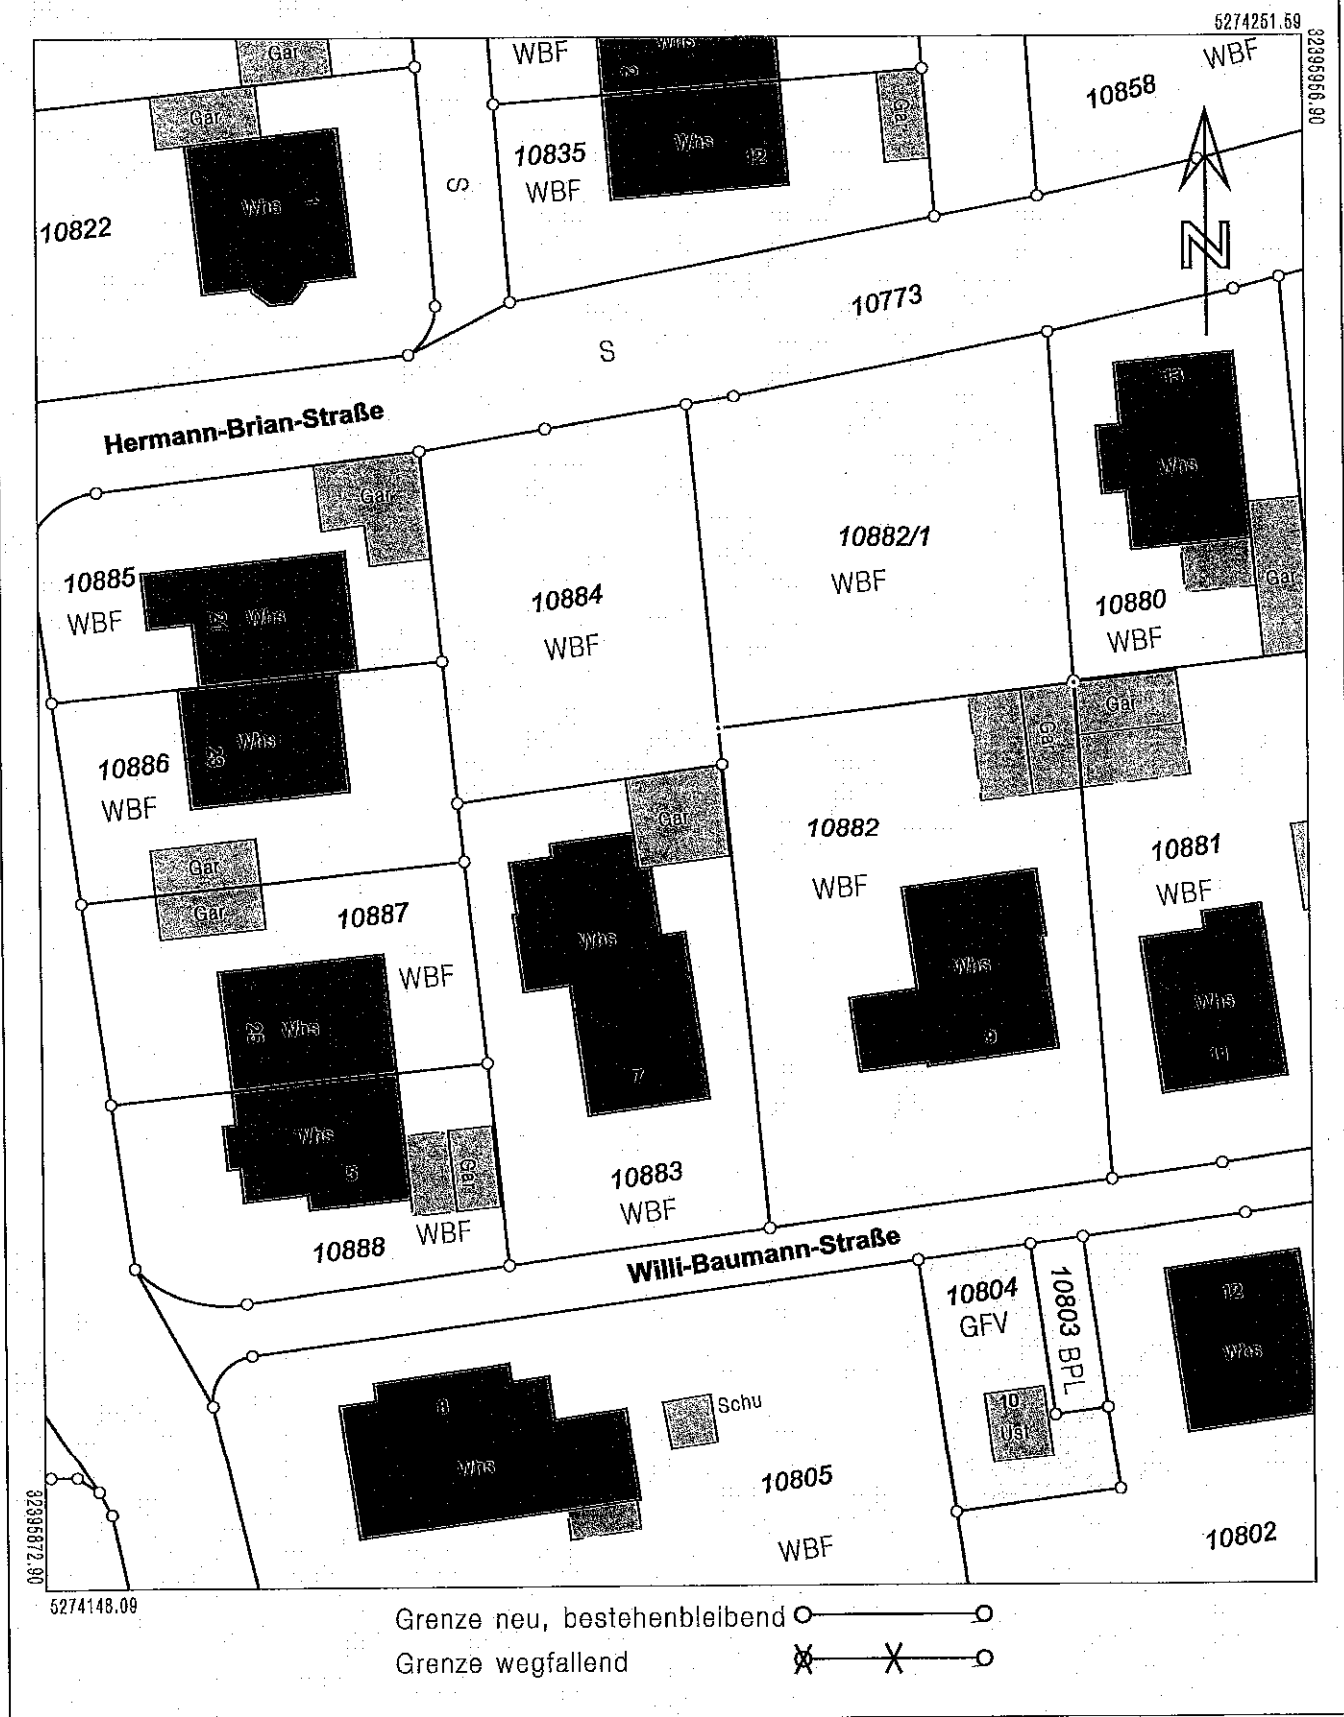

Entwurf zum Fortführungsnachweis 2021/28	Gemarkung	Haltingen
	Fortführungsfallnummer	1
	Seite	1
	Datum	14. Dezember 2021

Flurstückszerlegung

<u>Vor der Fortführung</u>		<u>Nach der Fortführung</u>	
Flurstück	10882	Flurstück	10882
Fläche	868 m ²	Fläche	774 m ²
Lage	Willi-Baumann-Straße 9	Lage	Willi-Baumann-Straße 9
		Tatsächliche Nutzung	Wohnbaufläche 774 m ²
Gesamtfläche	868 m ²	Flurstück	10882/100
		Fläche	94 m ²
		Lage	Hermann-Brian-Straße
		Gesamtfläche	868 m ²

Entwurf zum Fortführungsnachweis 2021/28	Gemarkung	Haltingen
	Fortführungsfallnummer	2
	Seite	1
	Datum	14. Dezember 2021

Flurstücksverschmelzung

<u>Vor der Fortführung</u>		<u>Nach der Fortführung</u>	
Flurstück	10882/1	Flurstück	10882/1
Fläche	445 m ²	Fläche	539 m ²
Lage	Hermann-Brian-Straße	Lage	Hermann-Brian-Straße
		Tatsächliche Nutzung	Wohnbaufläche 539 m ²
Flurstück	10882/100		
Fläche	94 m ²		
Lage	Hermann-Brian-Straße		
		Gesamtfläche	539 m ²
Gesamtfläche	539 m ²		

Vermessungsbüro
Frey & Ganter, Brunnenstraße 1, 79541 Lörrach

Peter Kraus
Nibelungenstraße 20
64683 Einhausen

Ihr Zeichen:
Ihre Nachricht vom:
Unsere Nachricht vom:
Projekt: F-2021-528
Zuständige Stelle: ObVI Wolfgang Frey
Bearbeiter: Kai-Uwe Ryssel
Telefon: 07621 52864
Fax: 07621 52081
E-Mail: k.ryssel@geobueros.de
Datum: 15.12.2021

Betreff: Flurstück Nr. 10882 Gemarkung Haltingen

Sehr geehrte Damen und Herren

Die Vermessung des Flurstücks Nr. 10882 in der Gemarkung Haltingen wurde von uns am 15.12.2021 fertiggestellt. Die Vermessungsschriften werden zur Fortführung beim der Landratsamt Lörrach eingereicht. Von dort erhalten Sie, nach Prüfung und Fortführung, eine schriftliche Benachrichtigung, wenn der Veränderungsnachweis dem Grundbuchamt zugestellt wird.

Mit freundlichen Grüßen

Öffentlich bestellter Vermessungsingenieur
Dipl.-Ing Wolfgang Frey

i. A. Kai-Uwe Ryssel


Anlage(n)
Entwurf zum Fortführungsnachweis (Flurstücks- und Flächenverzeichnis)
Karte zum Fortführungsnachweis

Öffentlich bestellte Vermessungsingenieure
Dipl.-Ing. Wolfgang Frey, Brunnenstraße 1, DE-79541 Lörrach
Tel. 0 76 21/528 64, Fax 0 76 21/5 20 81, vermessung@geobueros.de
Dipl.-Ing. (FH) Stefan Ganter, Schopfheimer Straße 9, DE-79664 Wehr
Tel. 0 77 62/52 08-45, st.ganter@geobueros.de

■
■ Vermessungsbüro Frey & Ganter
■ Schopfheimer Straße 9
DE-79664 Wehr
www.geobueros.de
Ust.ID-Nr. DE304141612

Öffentlich bestellter Vermessungsingenieur

Dipl.-Ing. Wolfgang Frey

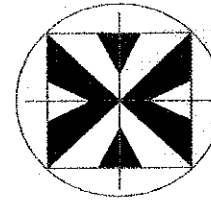

Gemeinde
Gemarkung

Weil am Rhein
Haltingen

Entwurf


zum

Fortführungsnachweis

Nr. 2021/28


Bemerkungen:

Bis zur Beglaubigung
ohne Gewähr

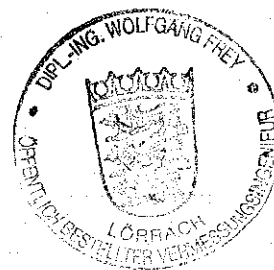

Gefertigt und geprüft:
79541 Lörach, den

15.12.2021

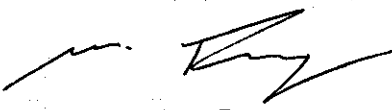

Dipl.-Ing. Wolfgang Frey

Vermessungsbüro Frey & Ganter
79541 Lörach, Brünnenstr. 1

Öffentlich bestellter Vermessungsingenieur
Tel.: 07621-52864


Dipl.-Ing. Wolfgang Frey
Fax: 07621-52081

Maßstab 1 : 500

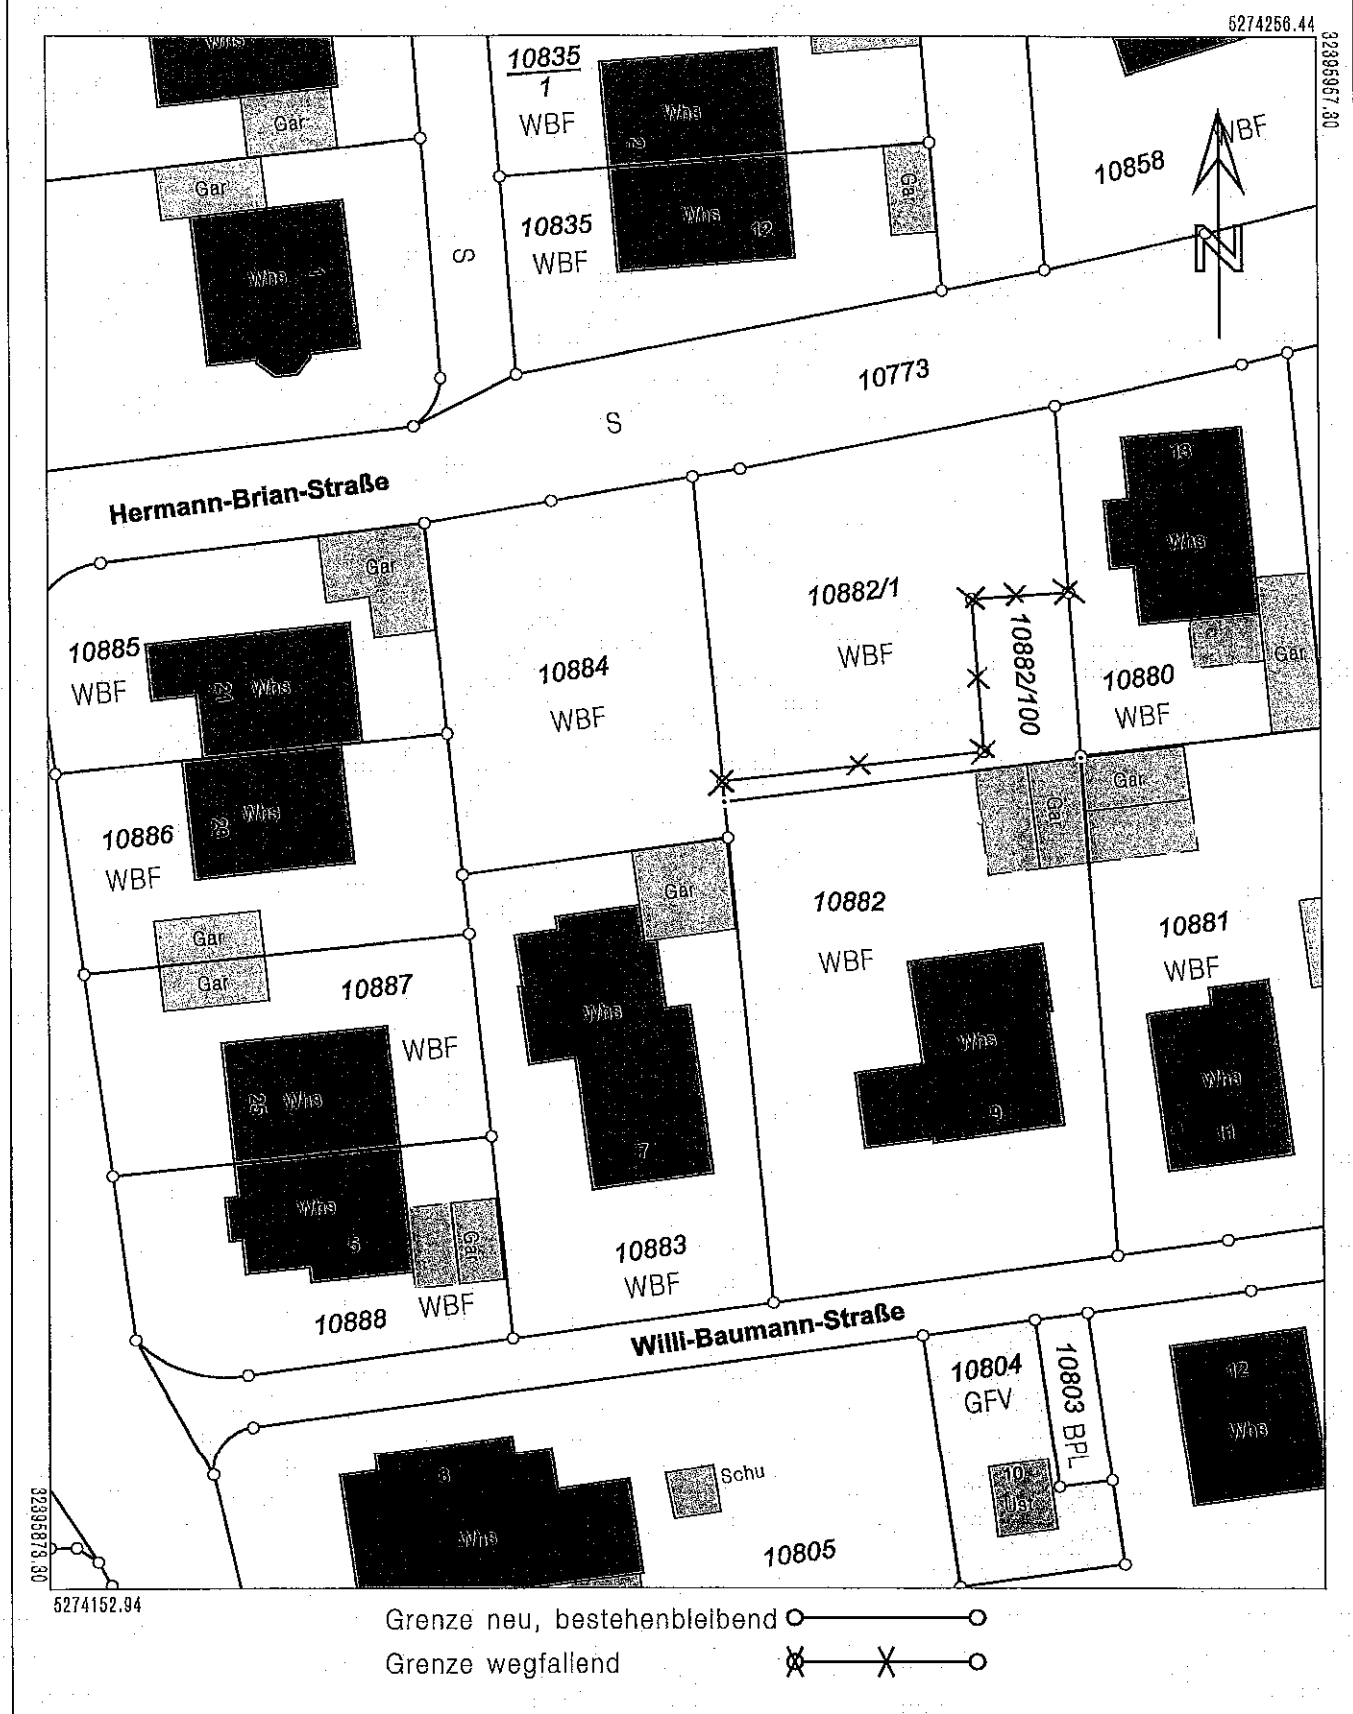

Wohnhaus Erweiterung für Herrn Hauptstar Kraus
Weil am Rhein, Baummarkt. 9

Wärmeschutz nachweis

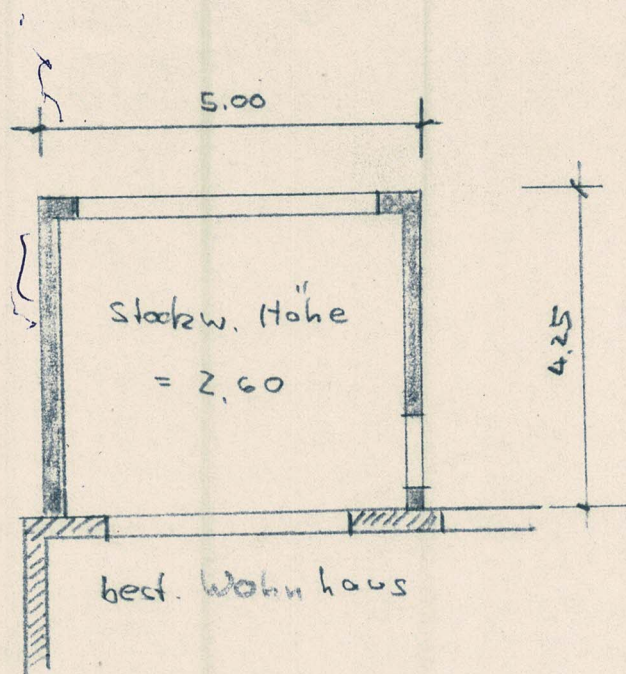


Haltinger, den 26.1.77

aufgestellt: H. Kraus

Nachweis des Wärmeschutzes im Aufenthaltsräumen


Ermittlung von Wärmedurchlaßwiderstand $\frac{1}{\Delta}$ [$\text{m}^2 \text{h}^\circ\text{C}/\text{kcal}$]
und Wärmedurchgangskoeffizient K [$\text{kcal}/\text{m}^2 \text{h}^\circ\text{C}$]
für Fußboden

Wärmedämmgebiet II

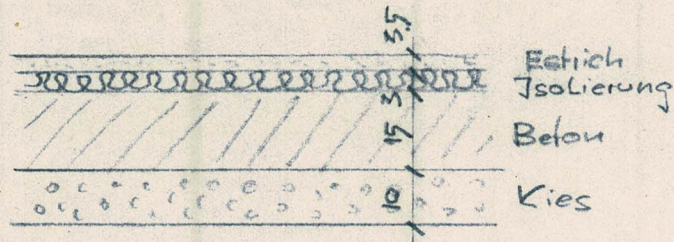


Bauteil		Dicke d m	α $\text{kcal}/\text{m}^2 \text{h}^\circ\text{C}$	λ $\text{m h}^\circ\text{C}$	$\frac{1}{\alpha}$ $\text{m}^2 \text{h}^\circ\text{C}/\text{kcal}$	Wärmedurchgangswiderstand $\frac{1}{K}$ $\text{kcal}/\text{m}^2 \text{h}^\circ\text{C}$
Estrich		0,035		0,75	0,047	✓
Isolierung		0,030		0,035	0,857	✓
Betonboden	Bn 250	0,15		1,75	0,214	0,086
Kiesbett		0,10		0,70	0,143	
$\frac{1}{\Delta}$ vorh	$\frac{1}{\Delta} = \sum \frac{d}{\lambda}$				1,261	1,132
$\frac{1}{\Delta}$ erf					1,00	
Übergang	$\alpha:$		5	✓	0,20	✓
Wärmeübergangswiderst.	$\frac{1}{\alpha}$				0,20	
Wärmedurchgangswiderst.	$\frac{1}{K} = \frac{1}{\Delta} + \frac{1}{\alpha}$				1,461	$K = 0,68$
					1,332	0,75

für Flachdachdecke

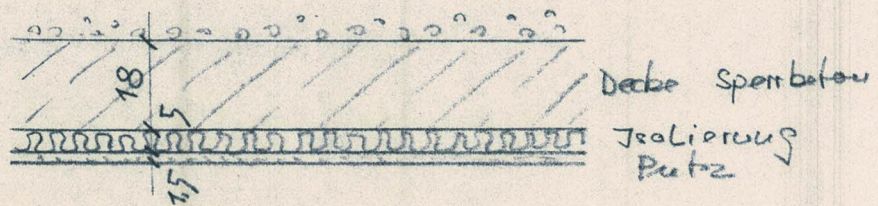

Bauteil		Rohdicht.	Flächen	Dichte	α	λ	$\frac{1}{\alpha}$	$\frac{1}{\lambda}$	K
		ρ	gew.	d					
		kg/m^3	kp/m^2	m					
Deckplatte	Stahlbeton	2500	450	0,18		1,75		0,103 ✓	
	Schaumstoffpl.			0,05		0,035		1,428 ✓	
	Gipsputz			0,015		0,60		0,025 ✓	
$\frac{1}{\Delta}$ vorh.	$\frac{1}{\Delta} = \sum \frac{d}{\lambda}$							1,556 ✓	
$\frac{1}{\Delta}$ erf.								1,50 ✓	
Übergang	$\sum \frac{1}{\alpha}$				7 20		0,4 0,05 0,19 0,4		
	$\frac{1}{K} = \frac{1}{\Delta} + \sum \frac{1}{\alpha}$							1,646 1,746	$K = 0,61$ 0,57

für Außenwände

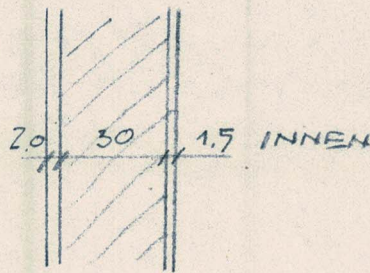

Bauteil		Rohrdich.	Flächen	Dicke	α	λ	$\frac{d}{\lambda}$	K
		ρ	gew.	d				
		kg/m ³	kg/m ²	m				
Wand	Außenputz			0.020		0.75	0.027 ✓	
	HLZ 150 II	1400	420	0.30		0.45 0.52	0.576 0.666	
	Innenputz			0.015		0.75	0.020 ✓	
$\frac{1}{\Delta}$ vorh	$\frac{1}{\Delta}$						0.623	0.713
$\frac{1}{\Delta}$ erf							0.85	0.65
Umgang	$\frac{d_i}{\alpha}$				7 20	0.14 ✓ 0.05 ✓		
	$\sum \frac{1}{\alpha}$					0.19 ✓		
	$\frac{1}{K} = \frac{1}{\Delta} + \sum \frac{1}{\alpha}$					0.815		K = 1.23

0.903 1.107

Ermittlung des mittl. Wärmedurchgangskoeffizienten K_m , $W+F$ von Außenwänden

Bauteil	Flächen- gewicht kg/m^2	Fläche F_i m^2	Anteil $\frac{F_i}{A}$	an $\frac{1}{\alpha}$	Wärmedurchgangskoeff.		K_{mWF}	Mittel, Wärme durchgangskoeff.
					k_i	$K_i \cdot F_i$		
Umfassungs- wand	420 ~	24,54	0,83 0,773	0,55 0,65 Dämmgehit III	1,107	27,17	$K_{mWF} = \frac{\sum k_i \cdot F_i}{\sum F_i} = \frac{58,47}{35,10}$ $= 1,67 \leq 1,6$ 7,44	
					1,23	30,18		
Fenster	~	10,56	43 %		2,2	23,23	✓	
Σ	~	35,10	100			53,41		

50,40

In statischer Hinsicht geprüft

PROFNUMMER

Stadt Weil am Rhein

Baurechtsbehörde


Weil am Rhein, den 11.11.11

46

1. 1. 1933
 3. FEB. 1933
 1. 1. 1933


BATHENB. B. G. A. L. E. B. A. S. S. E. R. U. B. A. D. G. E. I. T. E. R.
 H. A. T. L. I. N. G. E. I. D. E. I. 15. NOV. 1933

2.68
 2.00
 2.40
 2.10

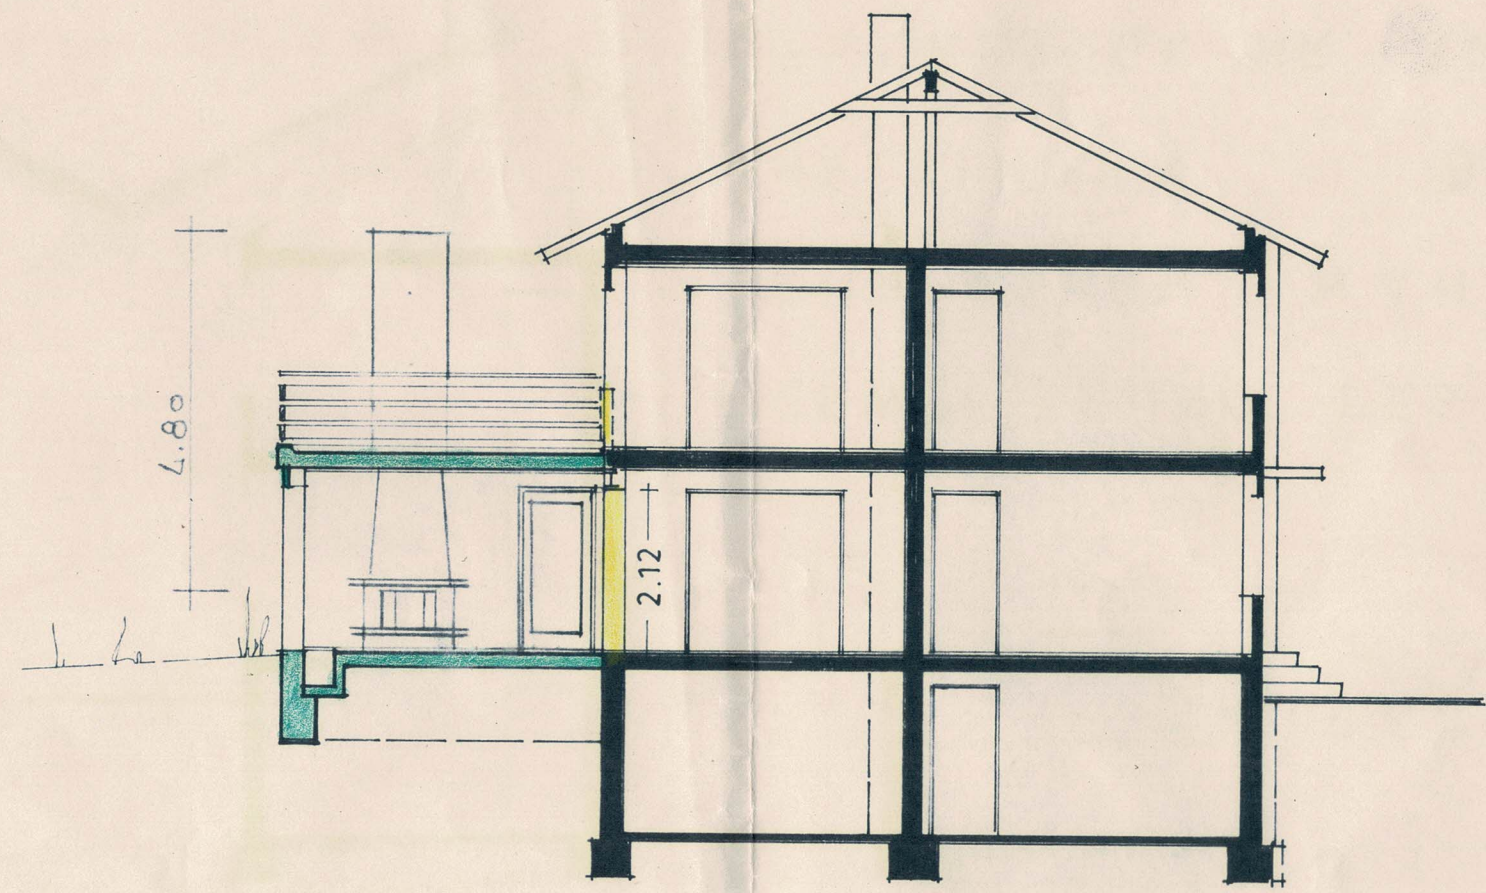

2.50
 2.66
 2.66
 2.45

SCHNITT

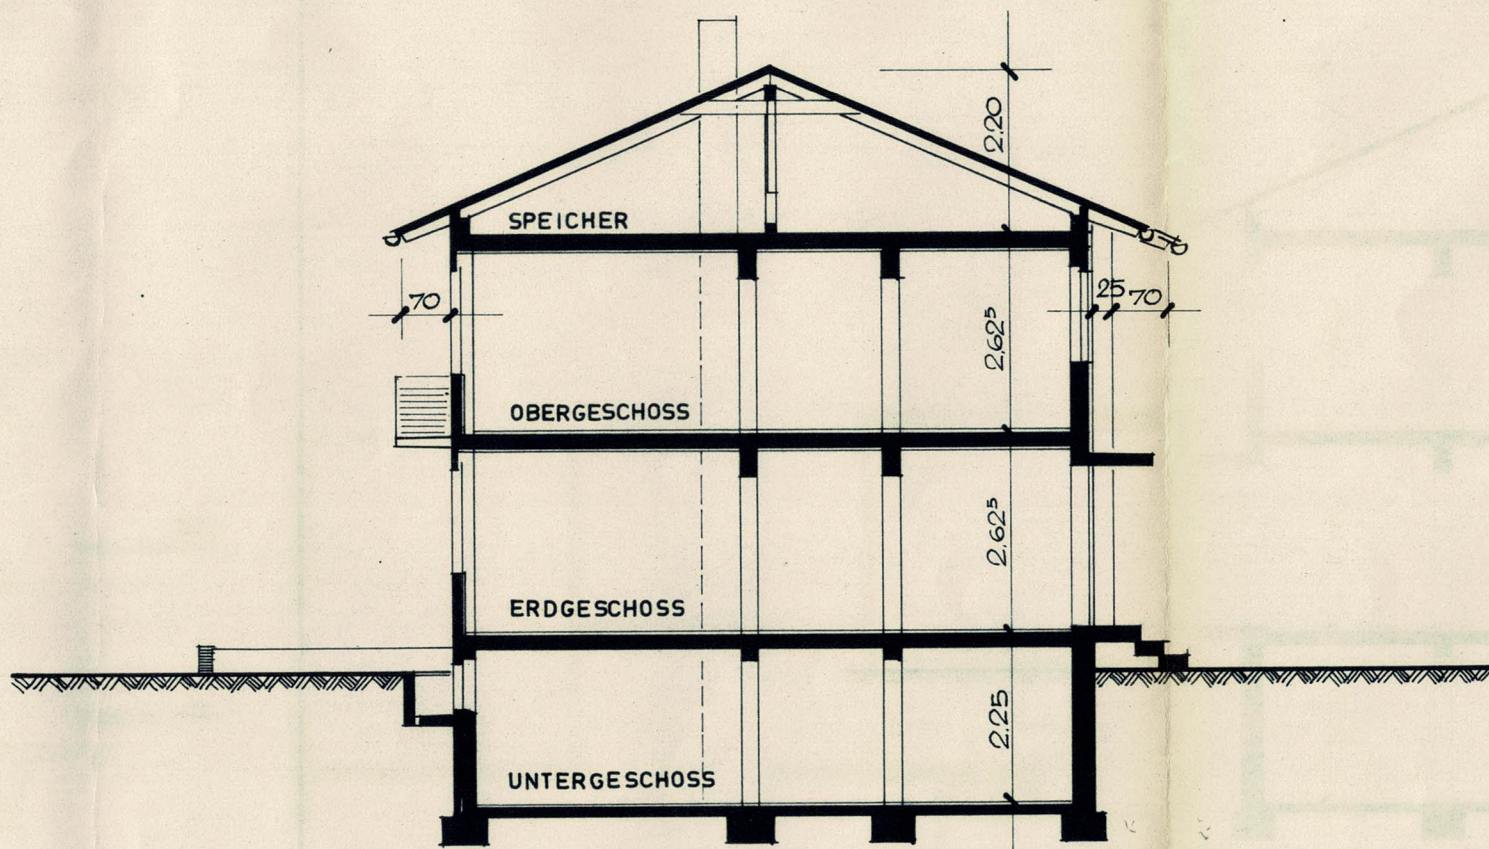

QUERSCHNITT

HALTINGEN, DEN 26. März 1962
BAUHERR:

H. K. K.

LÖRRACH, IM MÄRZ 1962
ARCHITEKT:

ADALBERT KÖNIG
- FREIER ARCHITEKT -
LÖRRACH (BADEN)
FELDBERGSTRASSE 10, TELEFON 4423

König

WOHNHAUS-NEUBAU
IN HALTINGEN
MASS 1/7

S T R A S S E

