


Wohnung 5.27, 2 Zimmer

Flächenaufteilung

Küche/Essen/Wohnen	34,70 m ²	Flur	3,38 m ²
Abstellraum	4,52 m ²	Schlafen	17,62 m ²
Bad	7,30 m ²	½ Loggia*	7,17 m ²
Wohnfläche gesamt		74,69 m²	

*Die Loggiafläche wird zur Hälfte in die Wohnfläche eingerechnet

4.OG

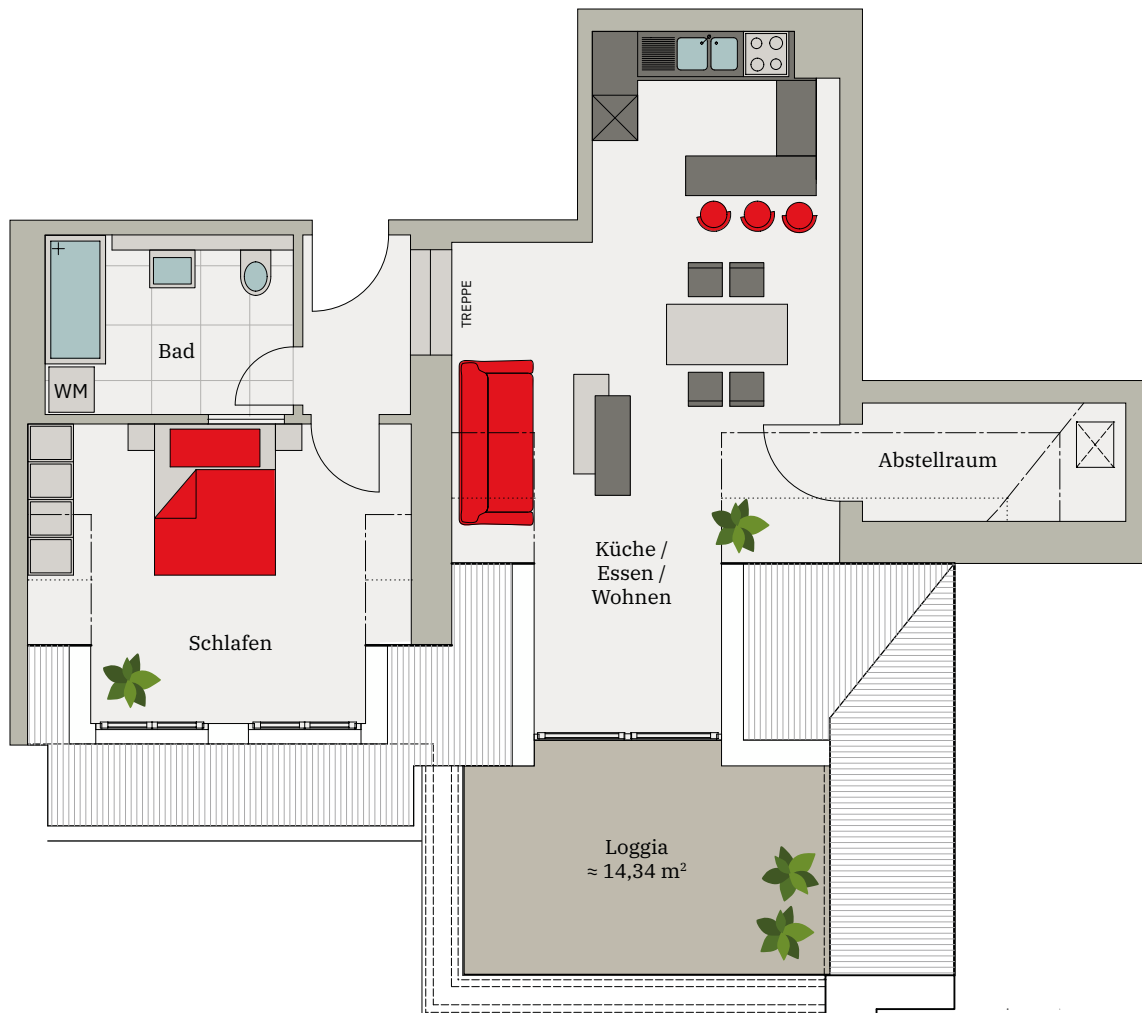

Maßstab 1:50
(1 cm = 0,5 m)

0,5 m 0,5 m 0,5 m 0,5 m 0,5 m