

**wohn
raum
werk**



WOHNEN IN ALT EGGENBERG


BURENSTRASSE

60 | 8020 GRAZ | EGGENBERG


G 2 Zimmer
ARTEN-
Wohnung


wohnung_01

GESCHOSS	EG
ZIMMER	2
WOHNNUTZFLÄCHE	44,26 m ²
GARTEN	55,19m ²
TERRASSE	19,33m ²
KA08	8,83m ²
PKW-STELLPLATZ	P09

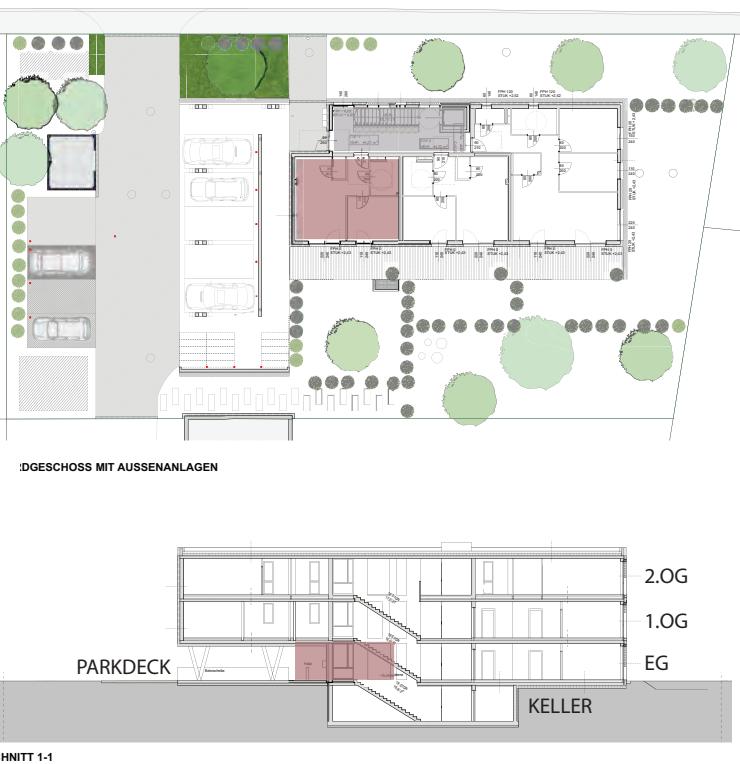


Hier will ich leben.

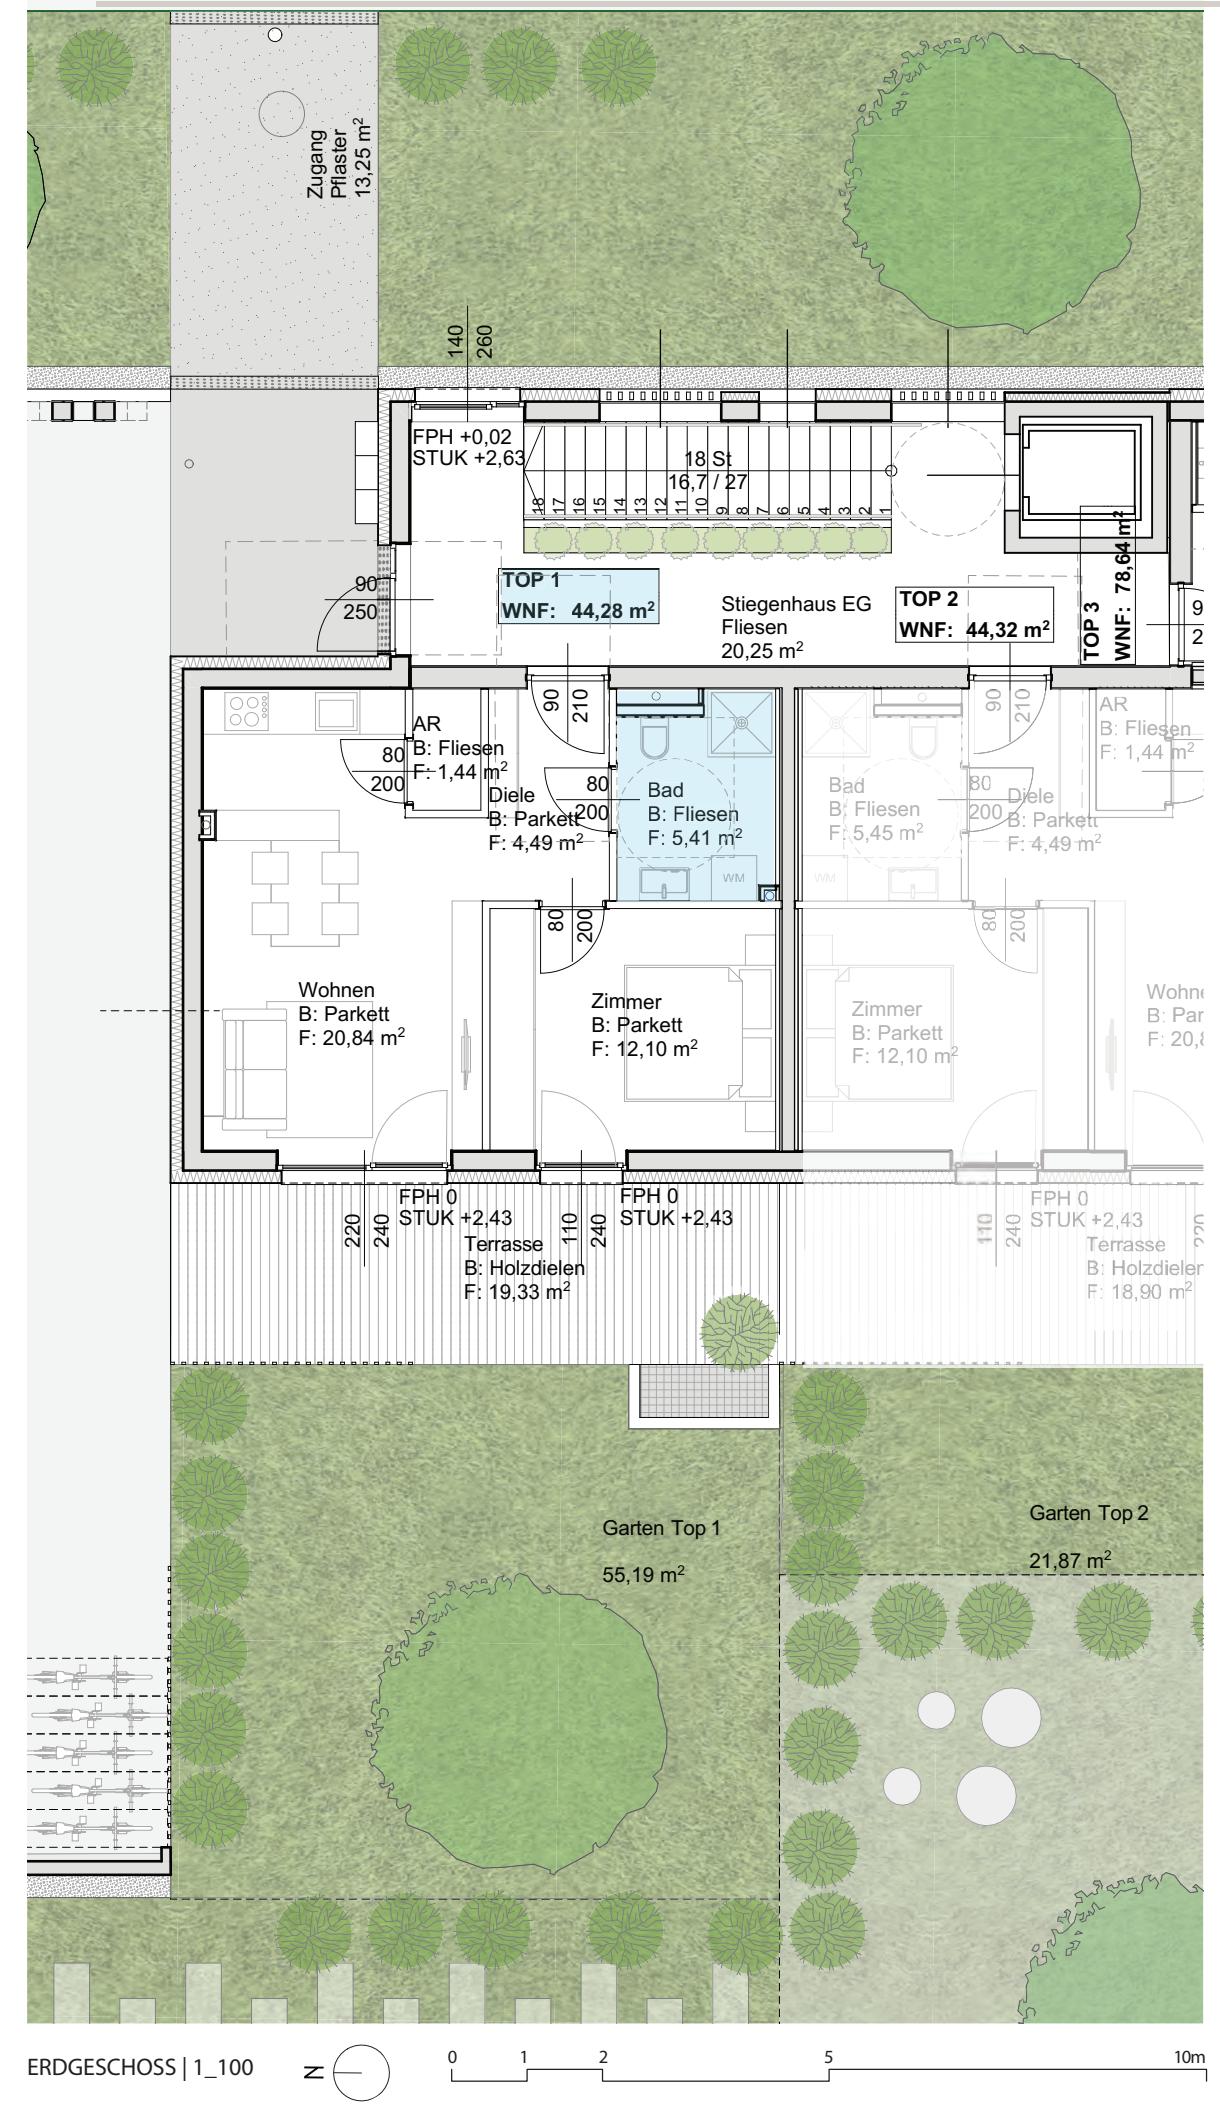

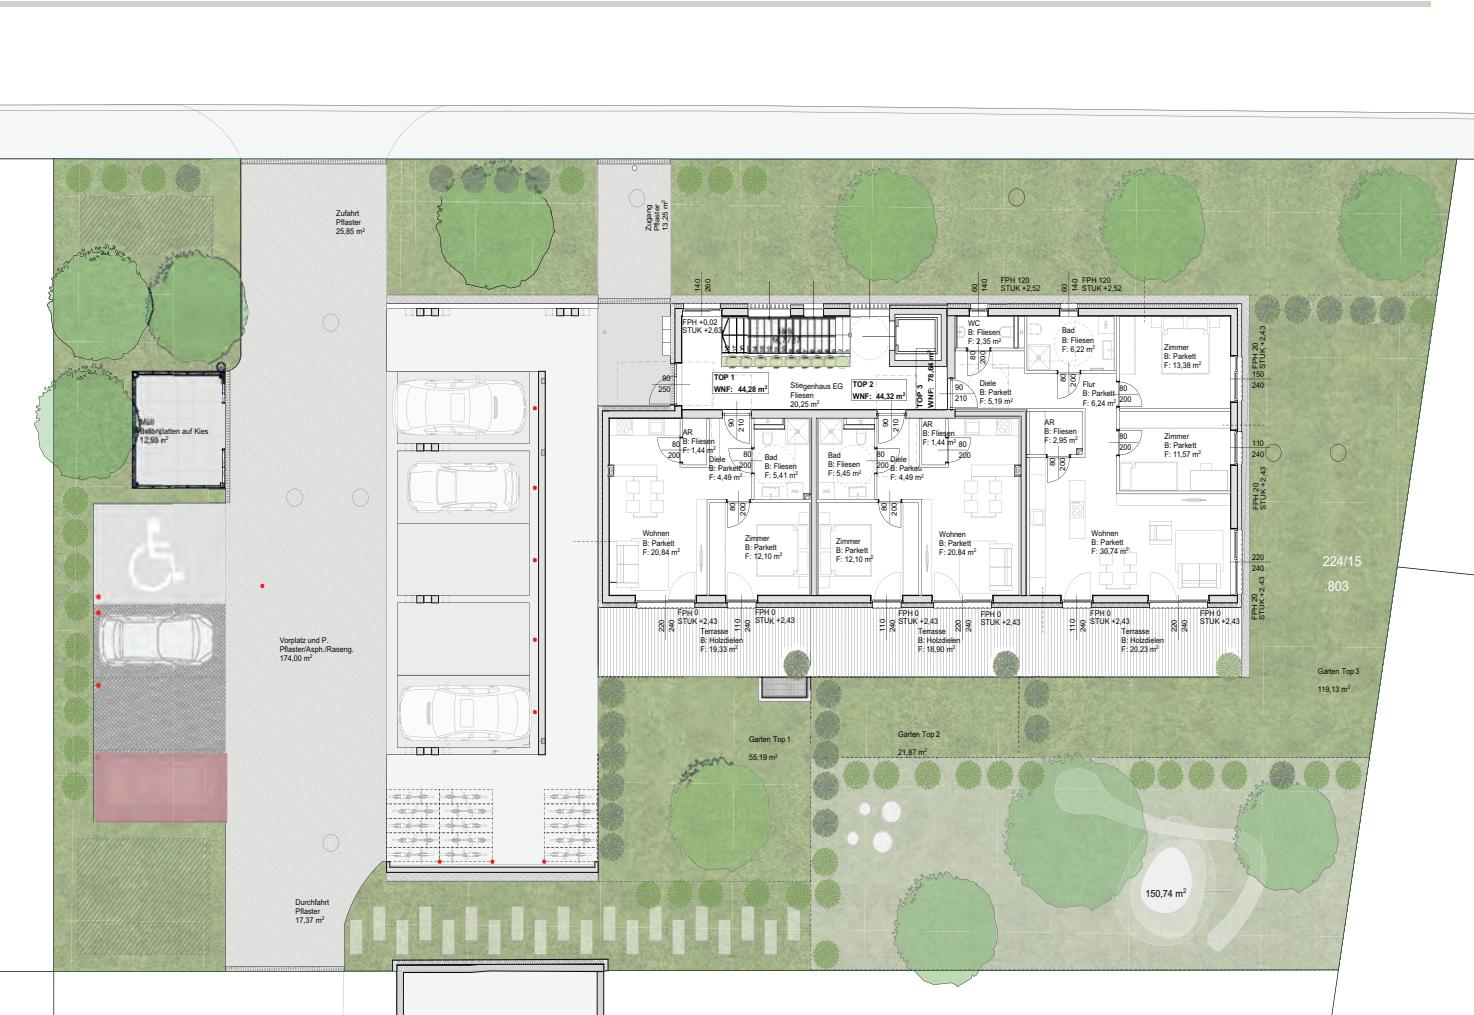

AUSSENANLAGENPLAN I PARKDECK

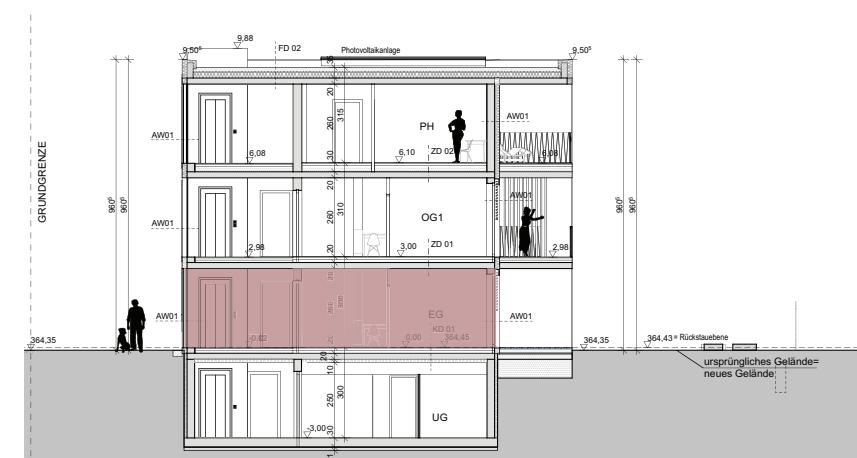

BERATUNG & EXKLUSIVER HONORARFREIER VERKAUF

Berit Senger MA, MBA
verkauf@wohnraumwerk.at
+43 664 9207379

PROJEKTENTWICKLUNG & VERTRIEB

wohnraumwerk
Bauträger & Projektentwicklungs GmbH
Marschallgasse 17 | 8020 Graz

Änderungen & Abweichungen gegenüber den publizierten Angaben bleiben ausdrücklich vorbehalten. Leistungsumfang gemäß Bau- und Ausstattungsbeschreibung. Bauliche Änderungen vorbehalten. Statische, konstruktive, haustechnische und bauphysikalische Details sind nicht Planinhalt. Dargestellte Möbel und Einrichtungsgegenstände sowie Beplanzungen haben symbolhaften Charakter. Raum- und Wohnungsgrößen können sich im Rahmen der Detailplanung ändern. Maß- und Flächentoleranz ±3%.

