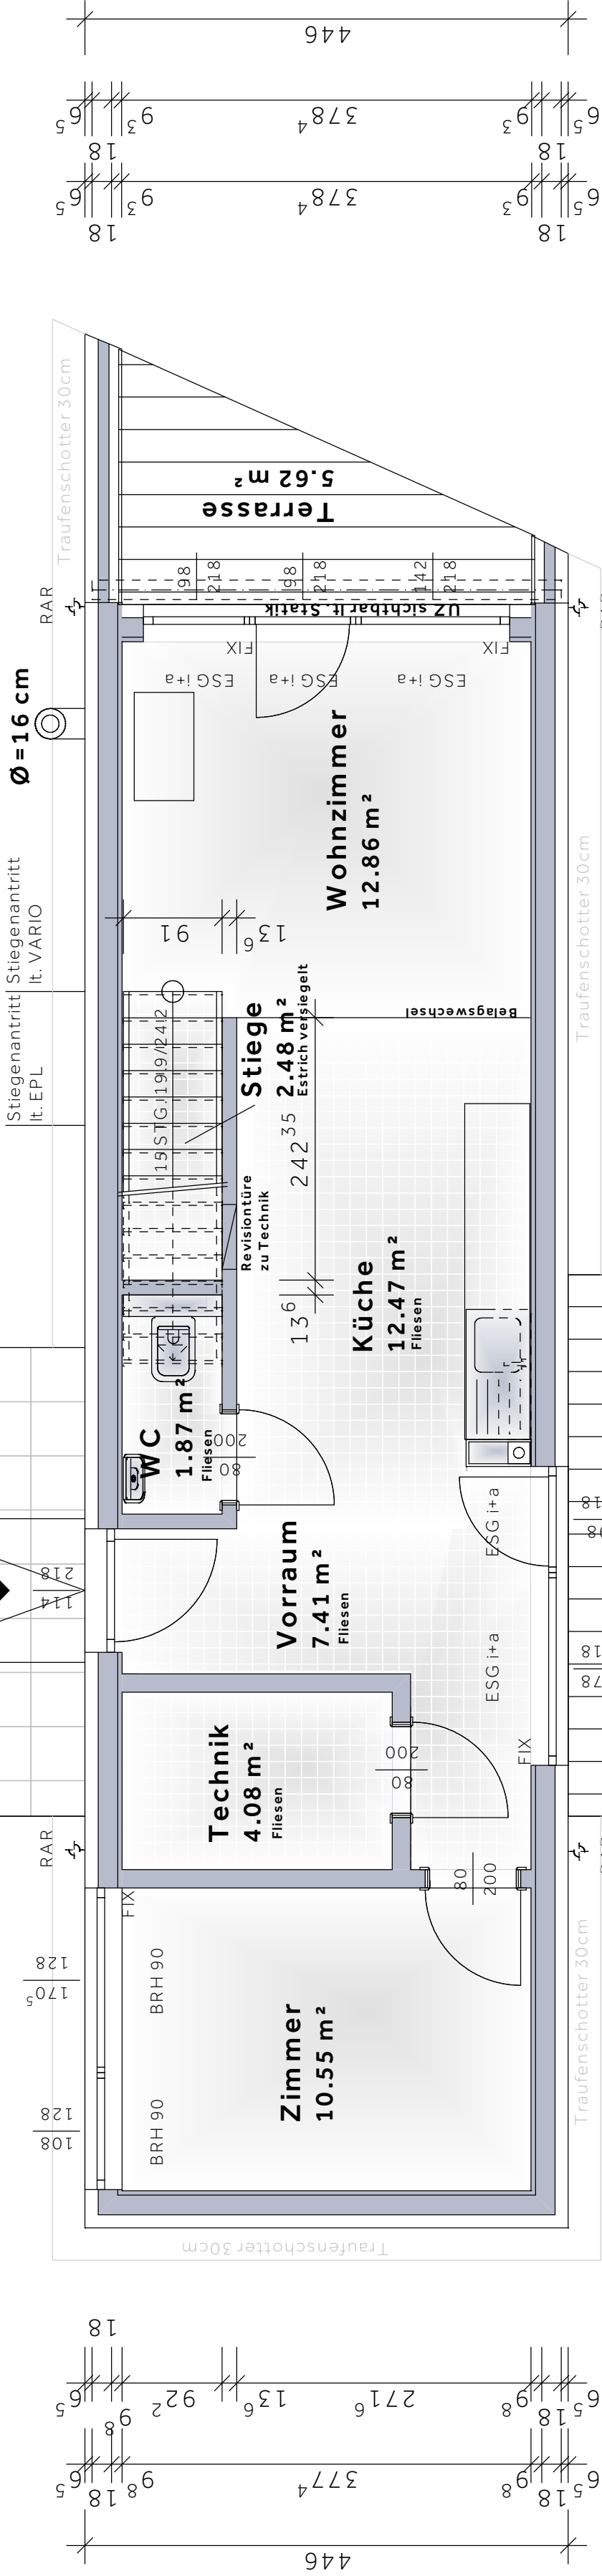
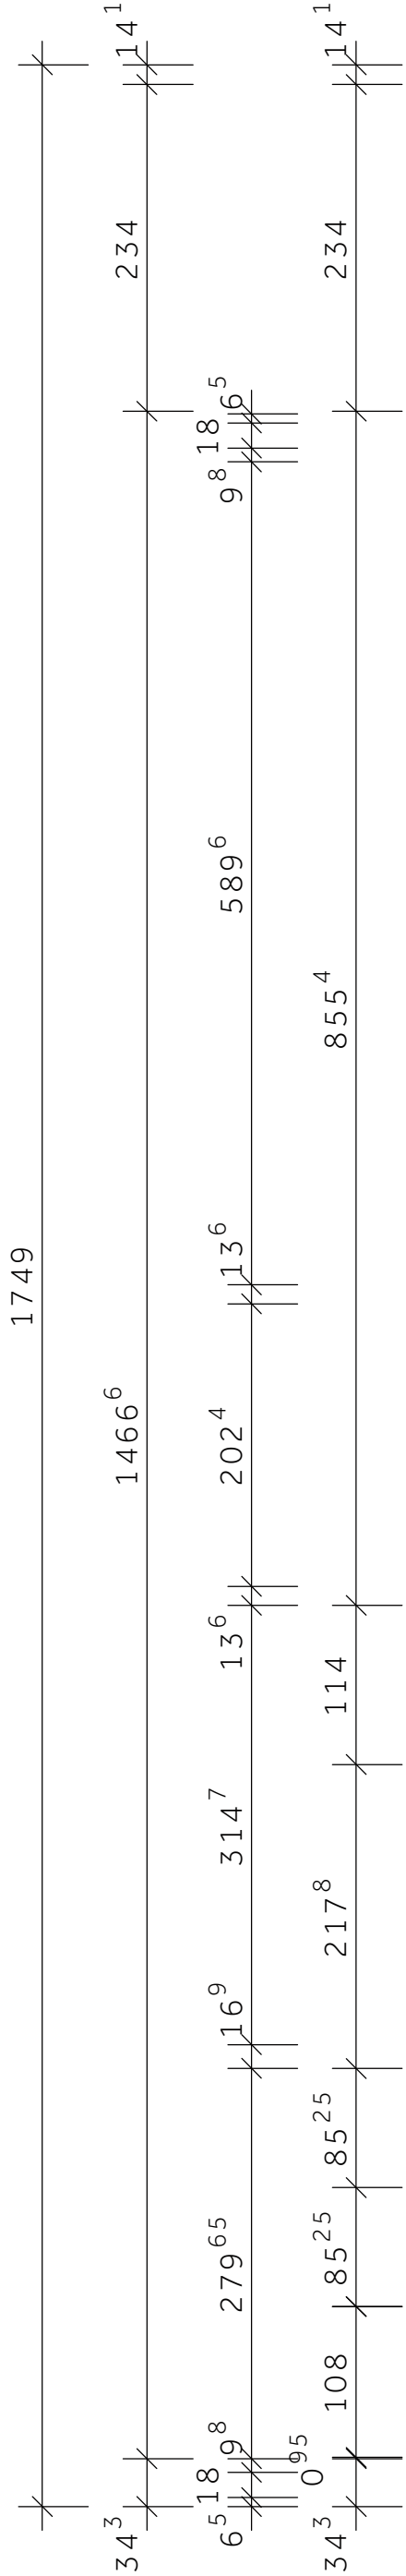


Erdgeschoss V3

Projekt : BIZ24_Dillmann
Kunde: Dirk Dillmann GmbH

ANLAGE 2

Maßstab: 1:50

Gezeichnet: sbr

Planstand: 23.01.2025

Die dargestellten Flächen sind Bodenflächen der Räume

Blattformatgröße: Breite 55.00, Höhe 38.00