

Auszug aus dem Liegenschaftskataster


Liegenschaftskarte 1:1000



Erstellt am 12.12.2023, Datenbestand vom 13.11.2023

Erteilende Stelle: ÖbVI Dipl.-Ing. Kerstin Kummer
Bernsteindreherweg 3
23556 Lübeck
Telefon: 0451879800
E-Mail: mail@vermessung-kummer.de

Flurstück: 175/49
Flur: 4
Gemarkung: Klein Timmendorf
Gemeinde: Timmendorfer Strand
Kreis: Ostholstein

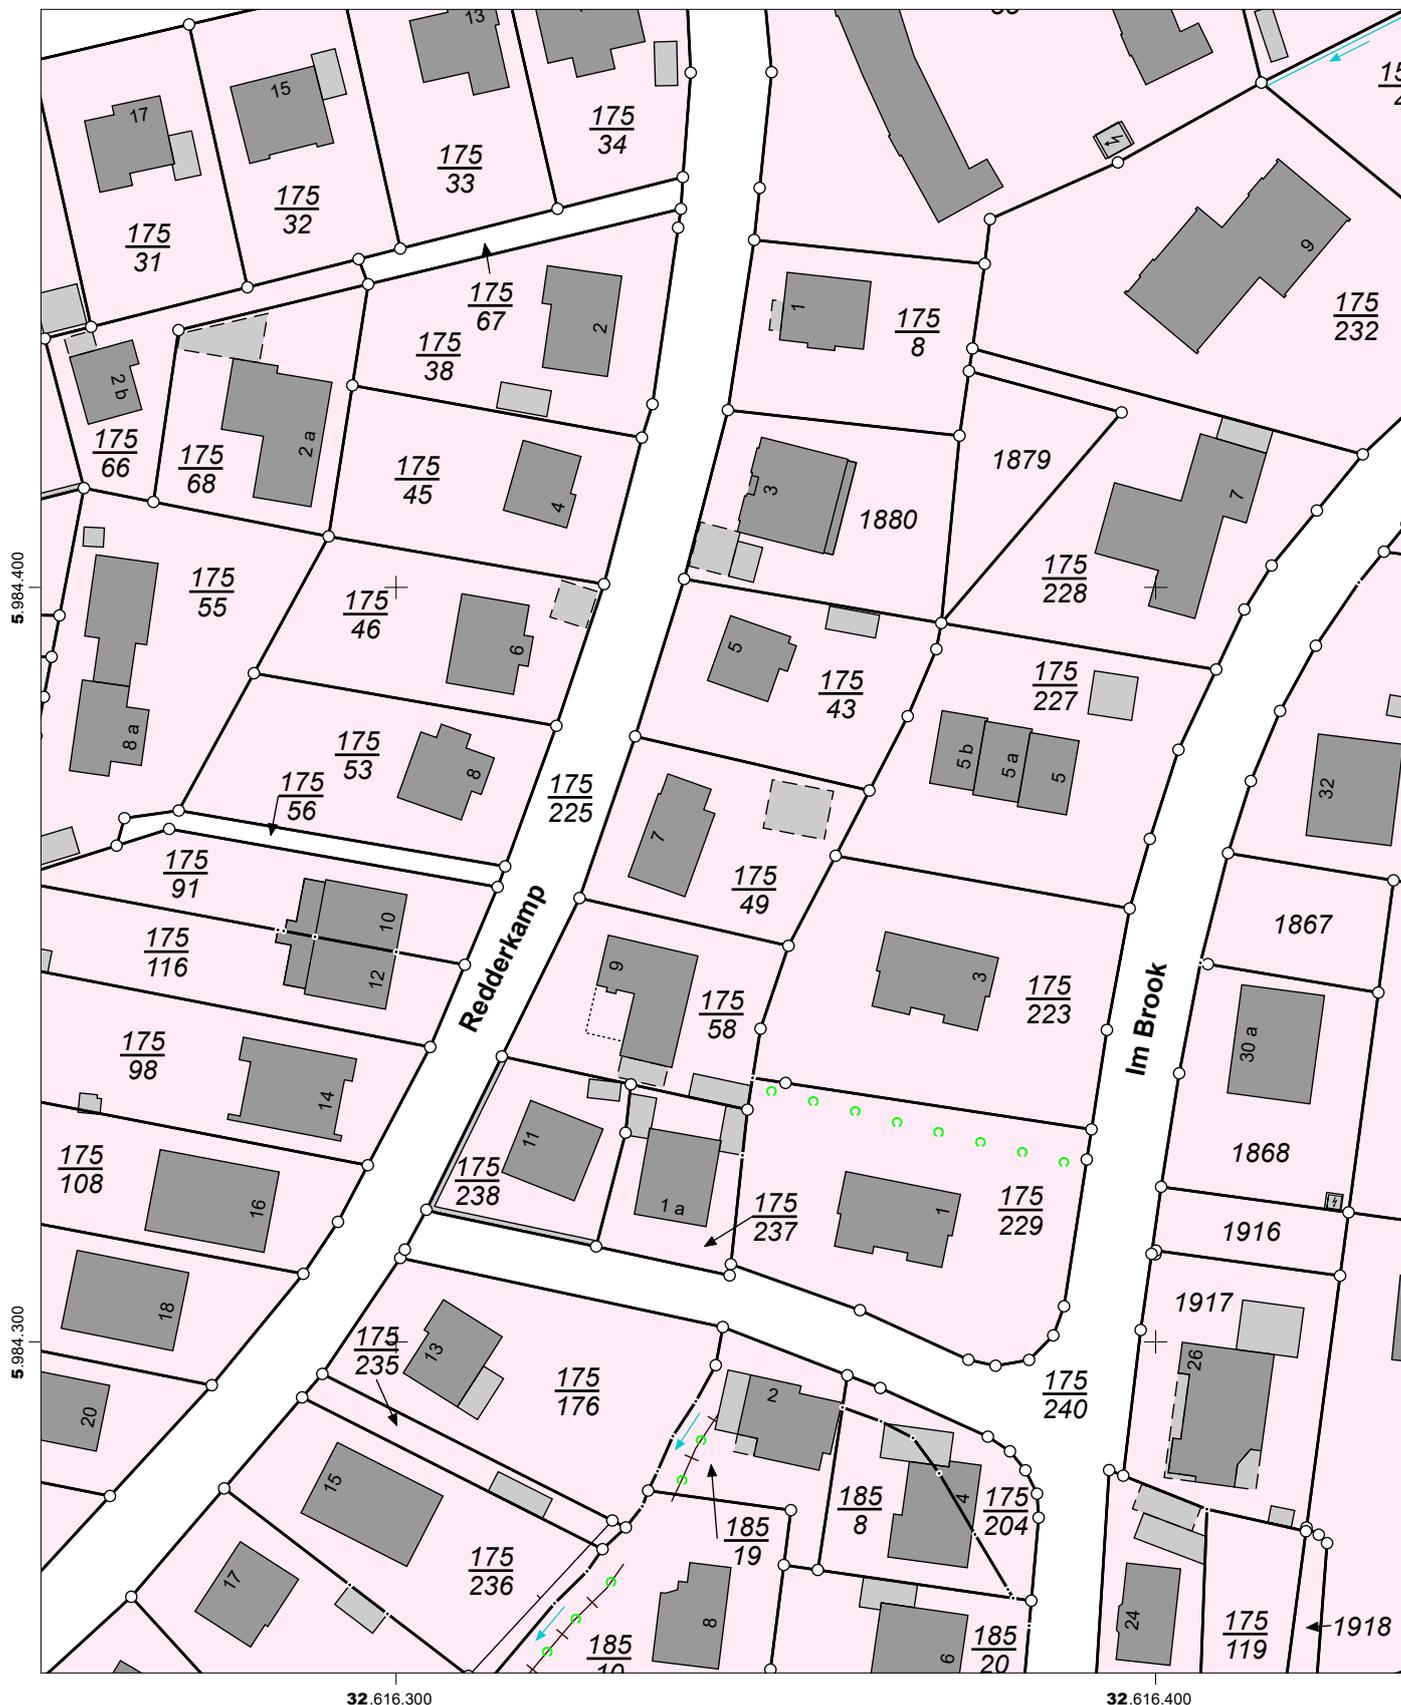

32.616.300

32.616.400

Maßstab: 1:1000 0 10 20 30 Meter

Für den Maßstab dieses Auszugs aus dem Liegenschaftskataster ist der ausgedruckte Maßstabsbalken maßgebend. Dieser Auszug ist maschinell erstellt und wird nicht unterschrieben. Vervielfältigung, Umarbeitung, Veröffentlichung und Weitergabe an Dritte nur mit Zustimmung des Landesamtes für Vermessung und Geoinformation Schleswig-Holstein oder zum eigenen Gebrauch (§9 Vermessungs- und Katastergesetz in der jeweils geltenden Fassung).

