


VIVA

Projektgesellschaft mbH

Projekt: Sachsenallee, 08371 Glauchau

Verkauf von 12 Wohneinheiten
Haus B und D

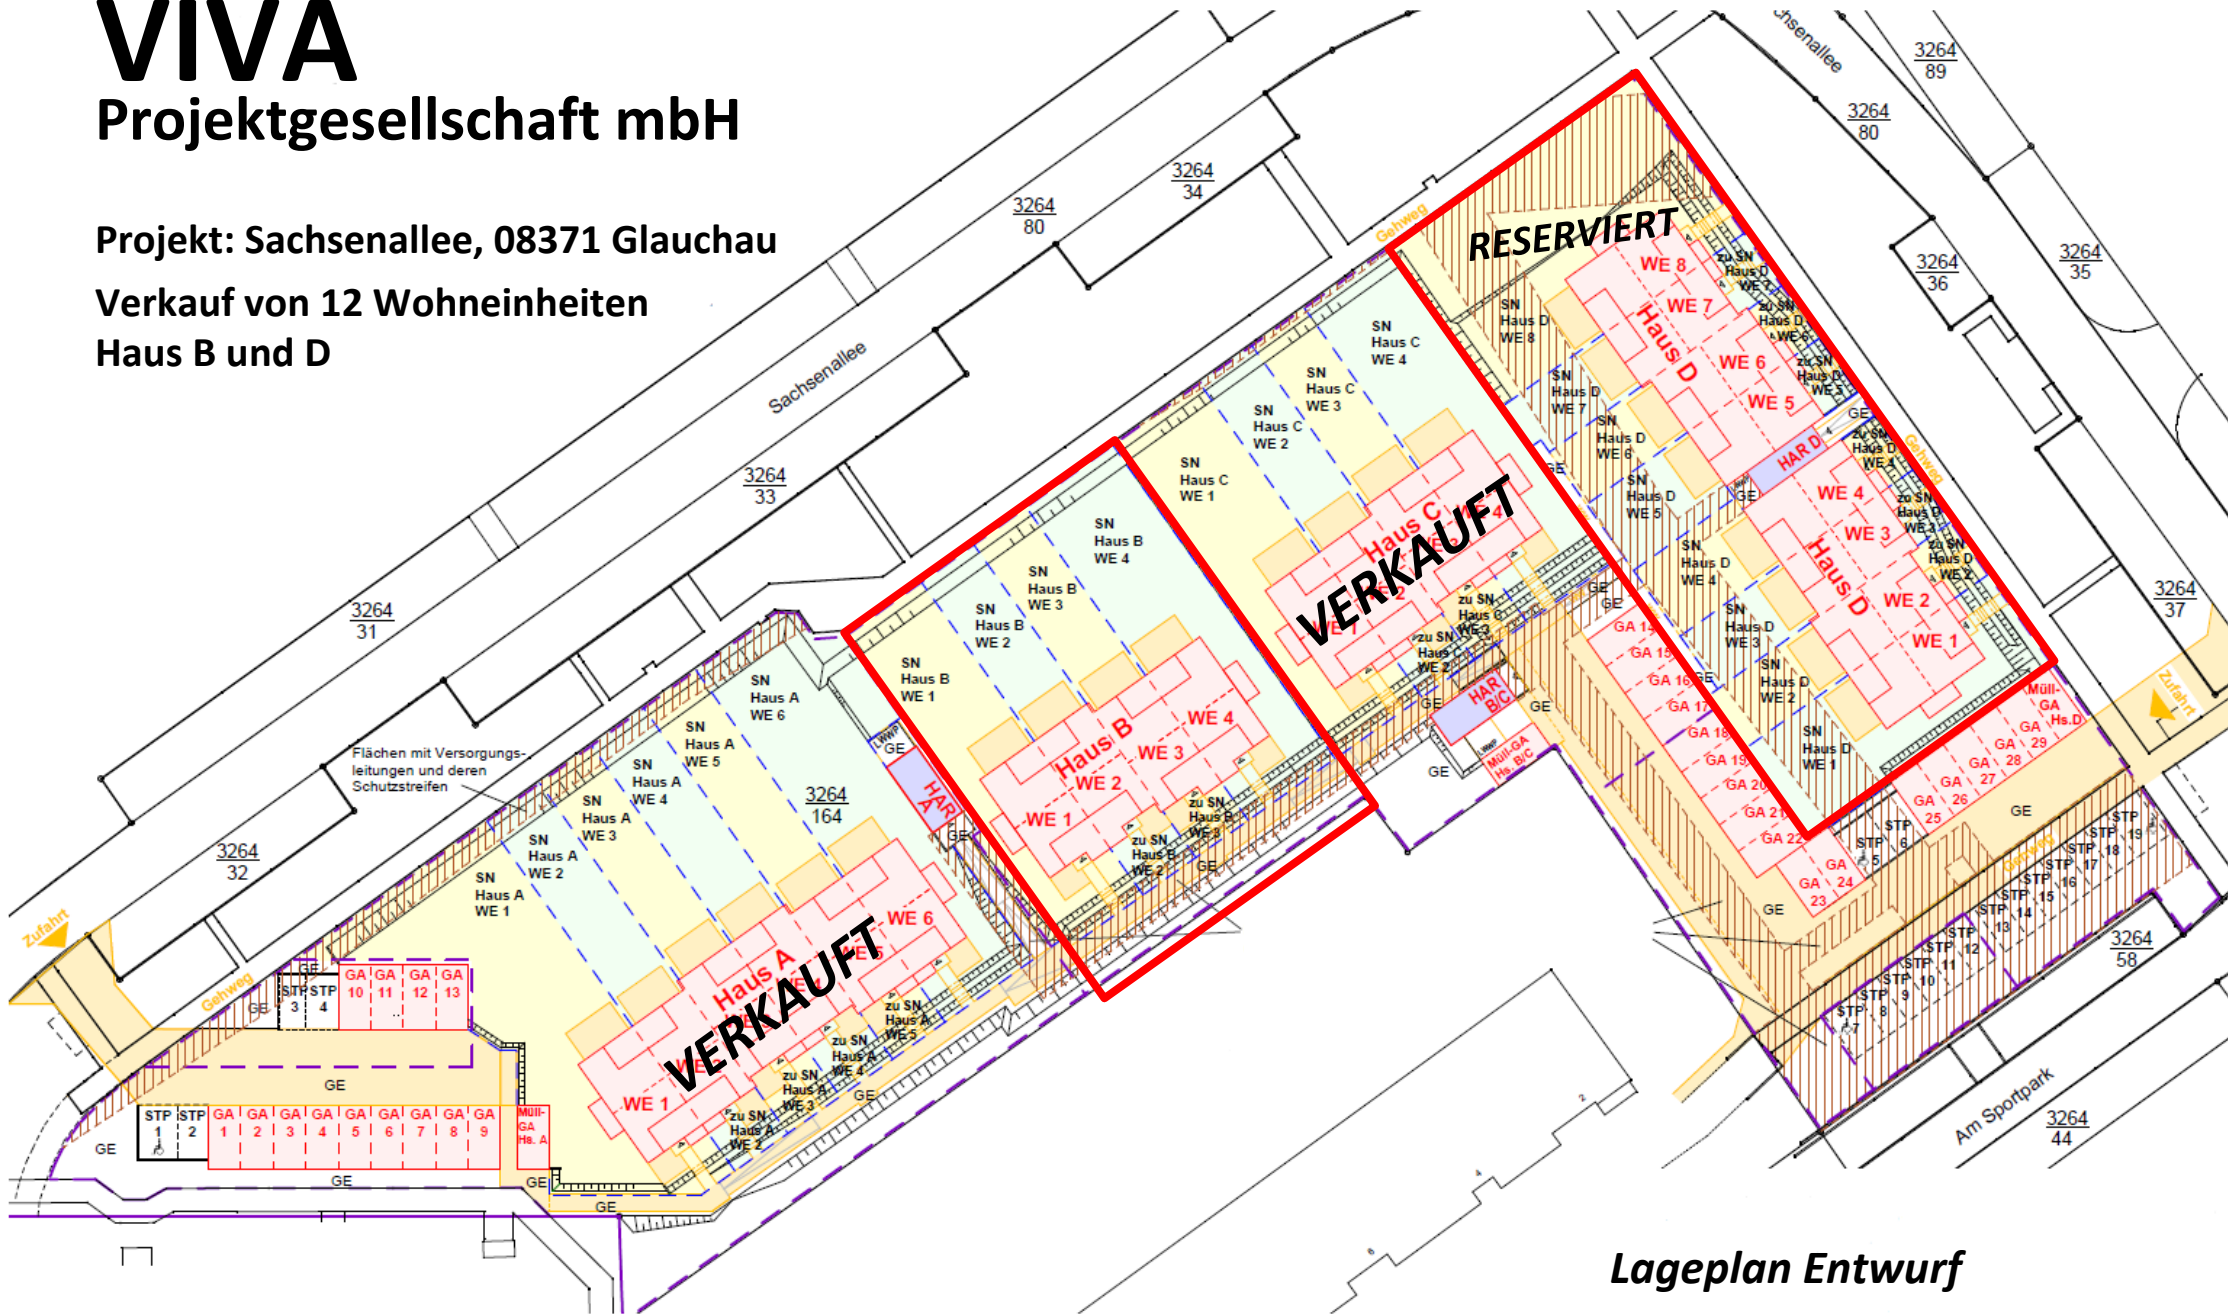

Lageplan Entwurf

unverbindliche Illustration