




JOHANNES KEPLER
Apartments

Haus 7 Wohnung 98 2. Obergeschoss

| | |
|---------------|----------------------------|
| Flur 1 | 9,76 m ² |
| Wohnküche | 26,18 m ² |
| Bad | 6,55 m ² |
| Schlafen | 14,01 m ² |
| Kind | 9,61 m ² |
| Abstell | 2,78 m ² |
| Balkon (50%) | 2,64 m ² |
| Gesamt | 71,53 m² |

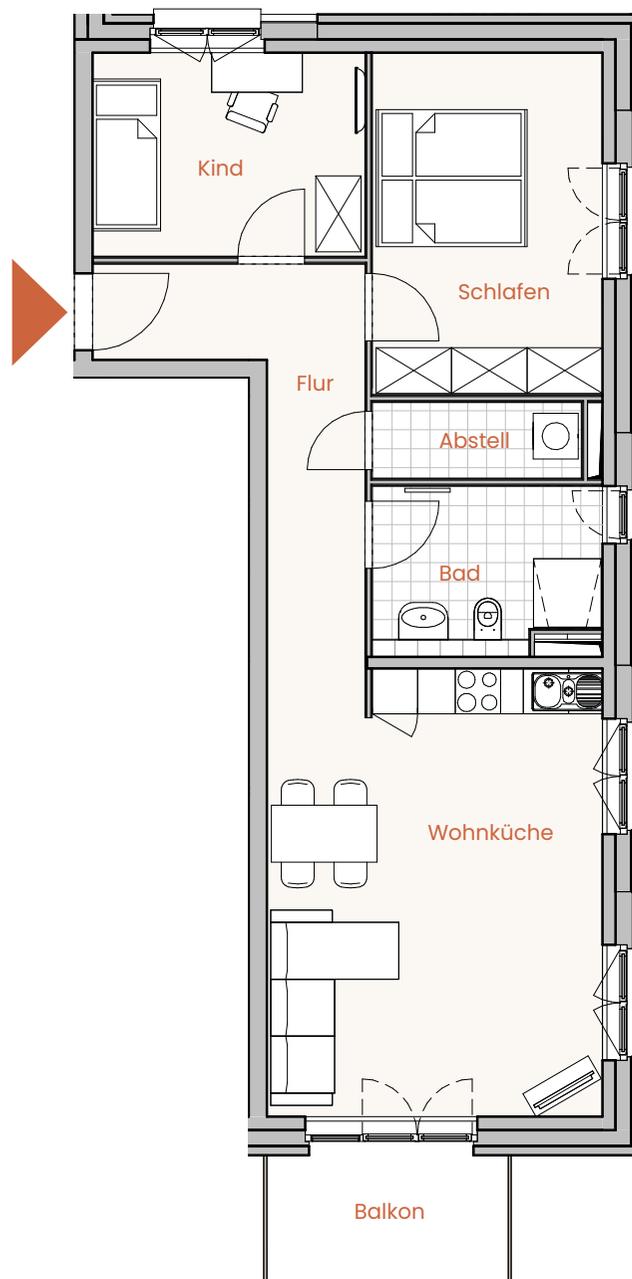

Die Möblierung ist ein Gestaltungsvorschlag und gehört nicht zum Ausstattungsumfang.
Für zwischenzeitliche Änderungen können wir keine Haftung übernehmen.



Maßstab 1:100

PETERS PETERS
In Homburg Zuhause.

