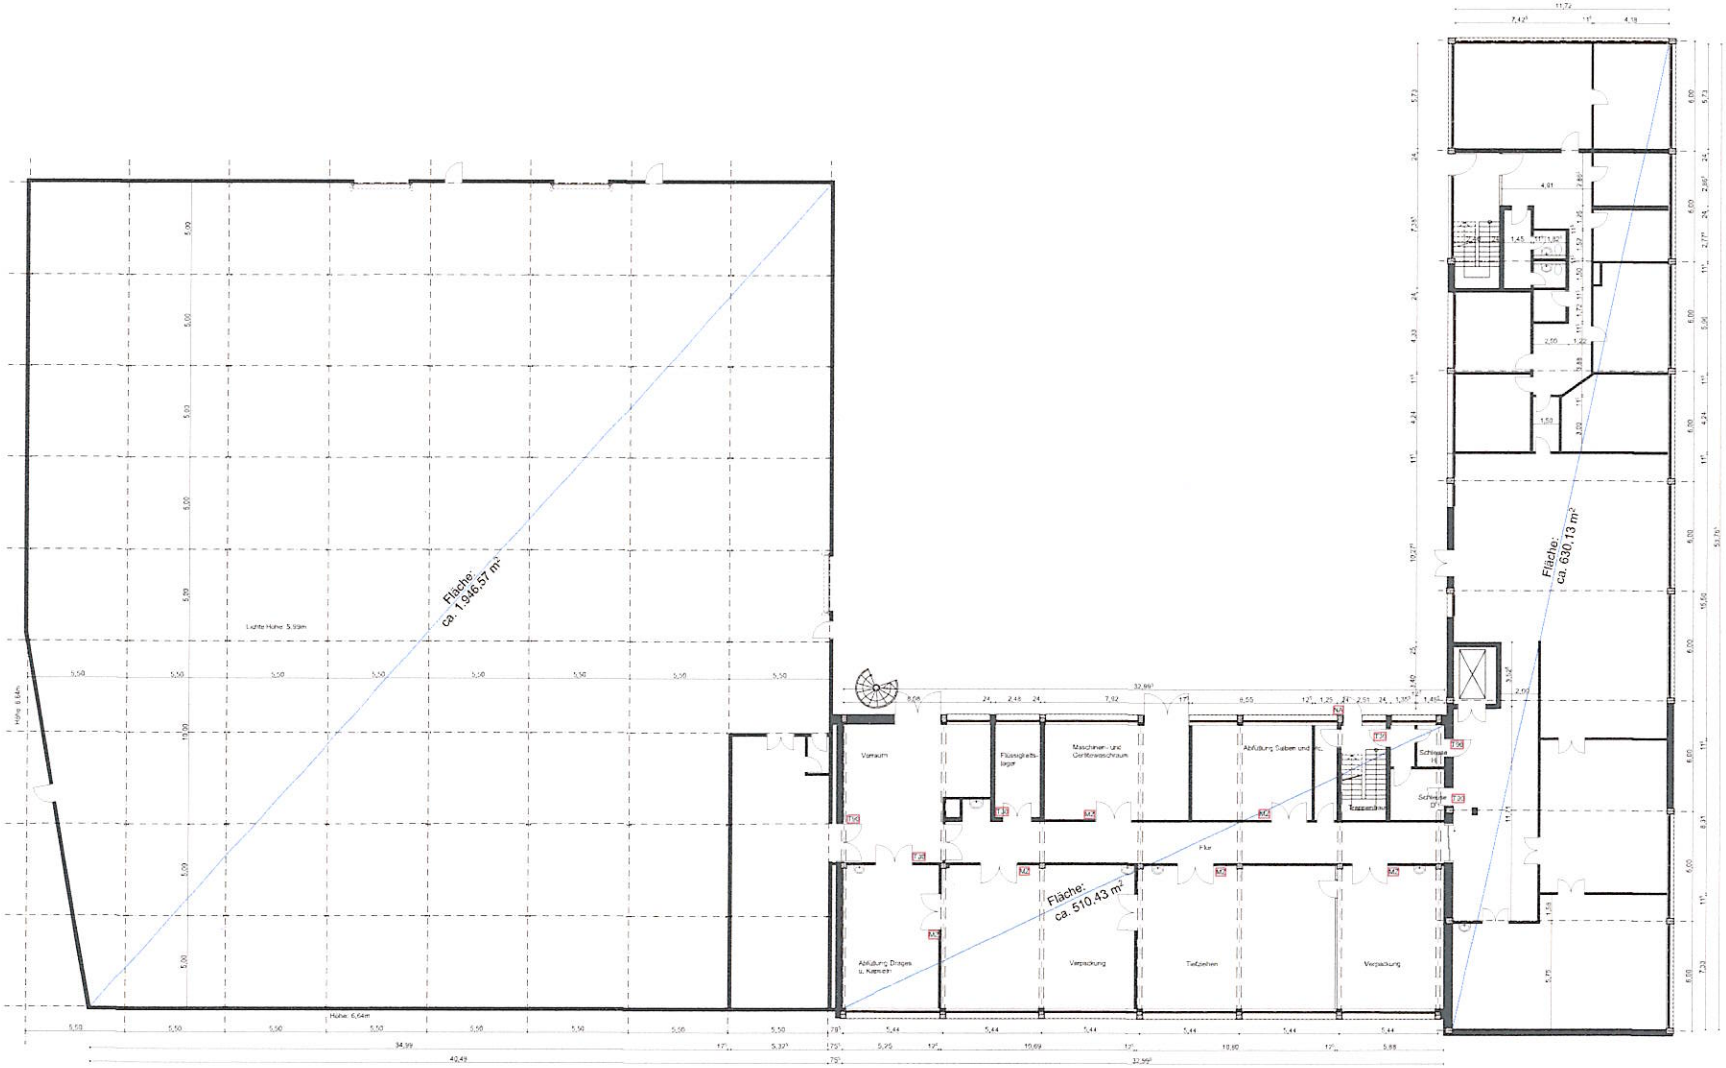

Projekt	**Bestandsaufnahme**
Ort	Bei den Kämpen 11A 21220 Seevetal
Bauherr	
Entwurfsverfasser	Ahmad Omer
Planungsphase	**Bestandsaufnahme**
Planinhalt	Grundriss EG M. 1:100

Index	Änderung	Datum

Plan-Nr. **BU 100** Datum **05.01.24**

Index Datum