




## GEWERBEBEGEBIET OST II

Verfügbare Gewerbefläche insgesamt = 128.071m<sup>2</sup> (~13 ha)  
Eigentümer Hansestadt Gardelegen

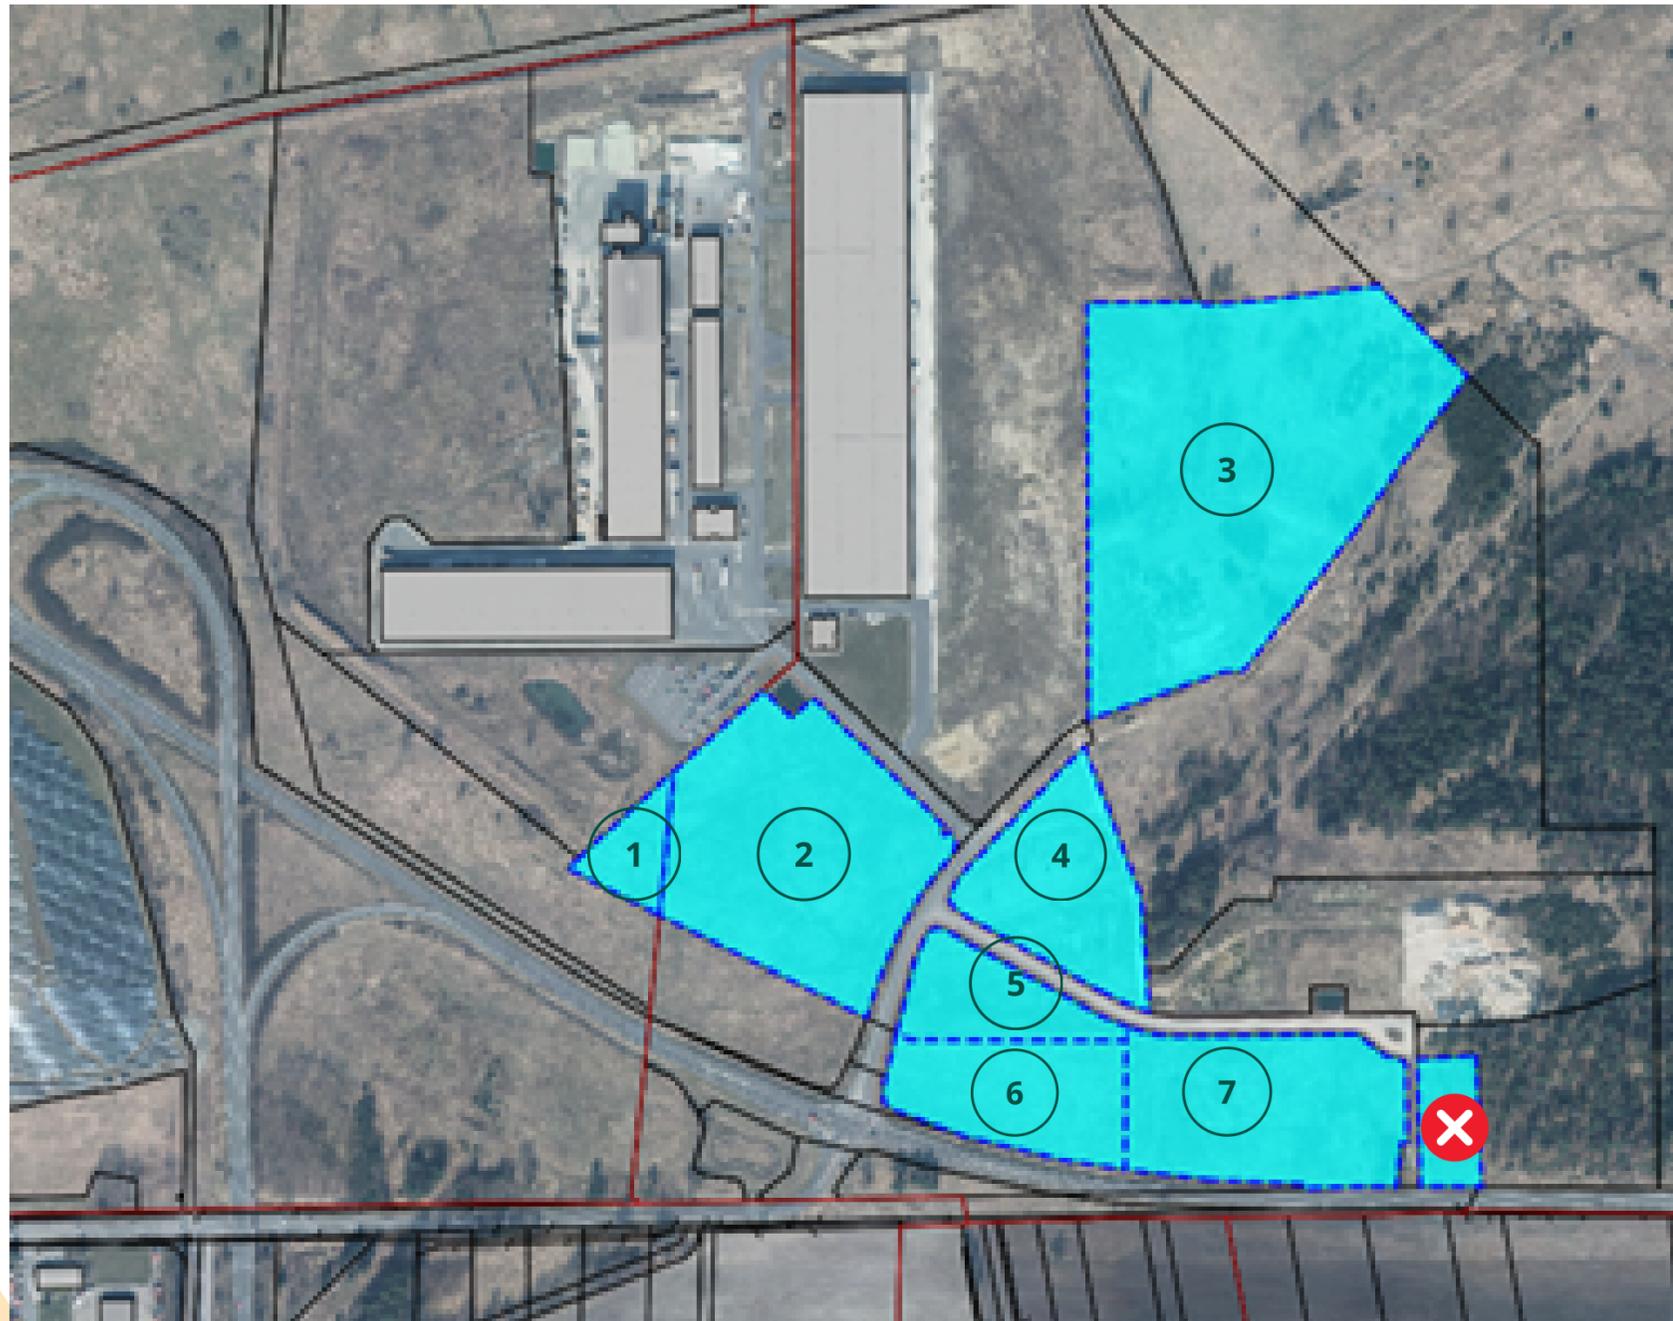

- 1 2. BA - GE | Flur 39 | Flurstück 421  
Fläche 3.242 m<sup>2</sup>
- 2 2. BA - GE | Flur 4 | Flurstück 31  
Fläche 27.882 m<sup>2</sup>
- 3 2. BA - GE, GEE | Flur 4 | Flurstück 50  
Fläche 50.878 m<sup>2</sup>
- 4 1. BA - GE | Flur 4 | Flurstück 34  
Fläche 27.882 m<sup>2</sup>
- 5 1. BA - GE | Flur 4 | **geteilt NEU verfügbar**  
**Flurstück 52 - Fläche 4.544 m<sup>2</sup>**
- 6 1. BA - GE | Flur 4 | **geteilt NEU verfügbar**  
**Flurstück 56 - Fläche 9.907 m<sup>2</sup>**
- 7 1. BA | Flur 4 | Flurstück 36  
Fläche 18.736 m<sup>2</sup>



## GEWERBEGEBIET OST II

Verfügbare Gewerbefläche insgesamt = 128.071 m<sup>2</sup> (~13 ha)  
Eigentümer Hansestadt Gardelegen



- 5 1. BA - GE | Flur 4 | geteilt NEU verfügbar  
Flurstück 52 - Fläche 4.544 m<sup>2</sup>
- 6 1. BA - GE | Flur 4 | geteilt NEU verfügbar  
Flurstück 56 - Fläche 9.907 m<sup>2</sup>

Maßstab: 1:1000

Ihr Zeichen: E01-5002348/2023

Dieser Auszug ist gesetzlich geschützt. Es gelten die Nutzungsbedingungen für die Daten der Landesvermessung, des Liegenschaftskatasters, des Geobasisinformationssystems und der Grundstückswertermittlung des Landesamtes für Vermessung und Geoinformation Sachsen-Anhalt (L.VermGeo).



Landesamt für Vermessung und Geoinformation  
Sachsen-Anhalt (L.VermGeo)  
Otto-von-Guericke-Straße 15, 39104 Magdeburg  
Standort: Scharnhorststr. 89, 39576 Hansestadt Stendal

Flurstück: 51 u.a.  
Flur: 4  
Gemarkung: Gardelegen

Gemeinde: Gardelegen, Hansestadt  
Kreis: Altmarkkreis Salzwedel

Auszug aus dem  
Liegenschaftskataster

Liegenschaftskarte 1:1000

Erstellt am 19.05.2023  
Aktualität der Daten: 18.05.2023