
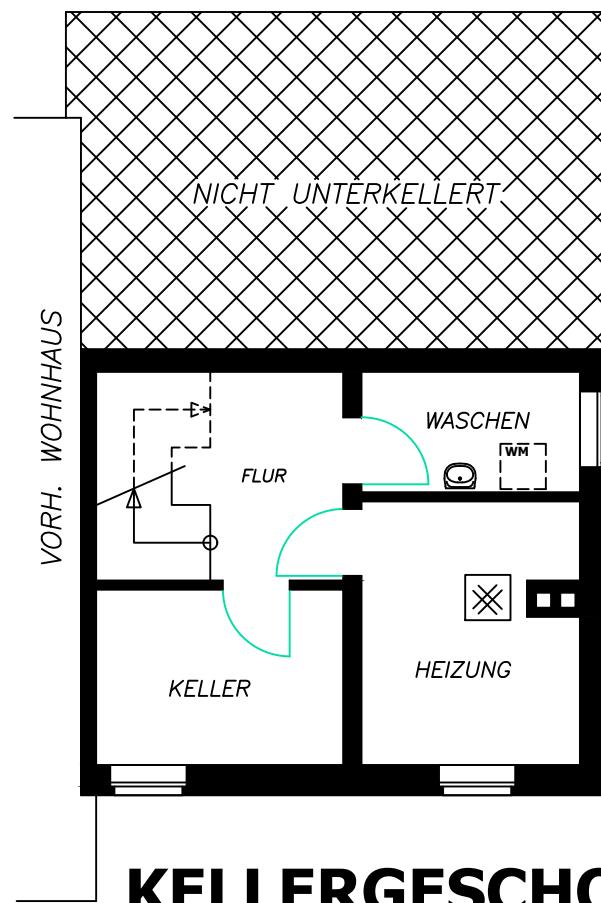


1 Fm.-Haus in 59368 Werne-Stockum

Bürgermeister-Berger-Str. 28

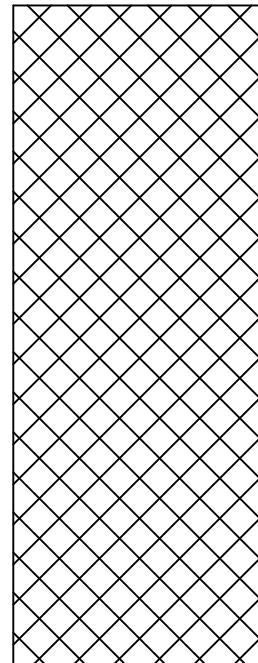

KELLERGESCHOSS

Gezeichnet nach dem Aufmaß am 27.06.2025 und
vorhandener alter Planung Maßstab 1: 100

Bauzeichner P. Cieslinski Tannhäuserstr. 8, 59075 Hamm