


TERRASSEN
BETONPLATTEN AUF KIES
WARMDACH UNTERKONSTR.
GEFÄLLEESTRICH
BETONPLATTE

AUSSENWAND
11⁵cm VERBLENDUNG
6cm DÄMMUNG
11⁵ bzw 24cm MAUERWERK

DACHKONSTR.
HOLZBALKEN,
KALT DACH, DÄMMUNG

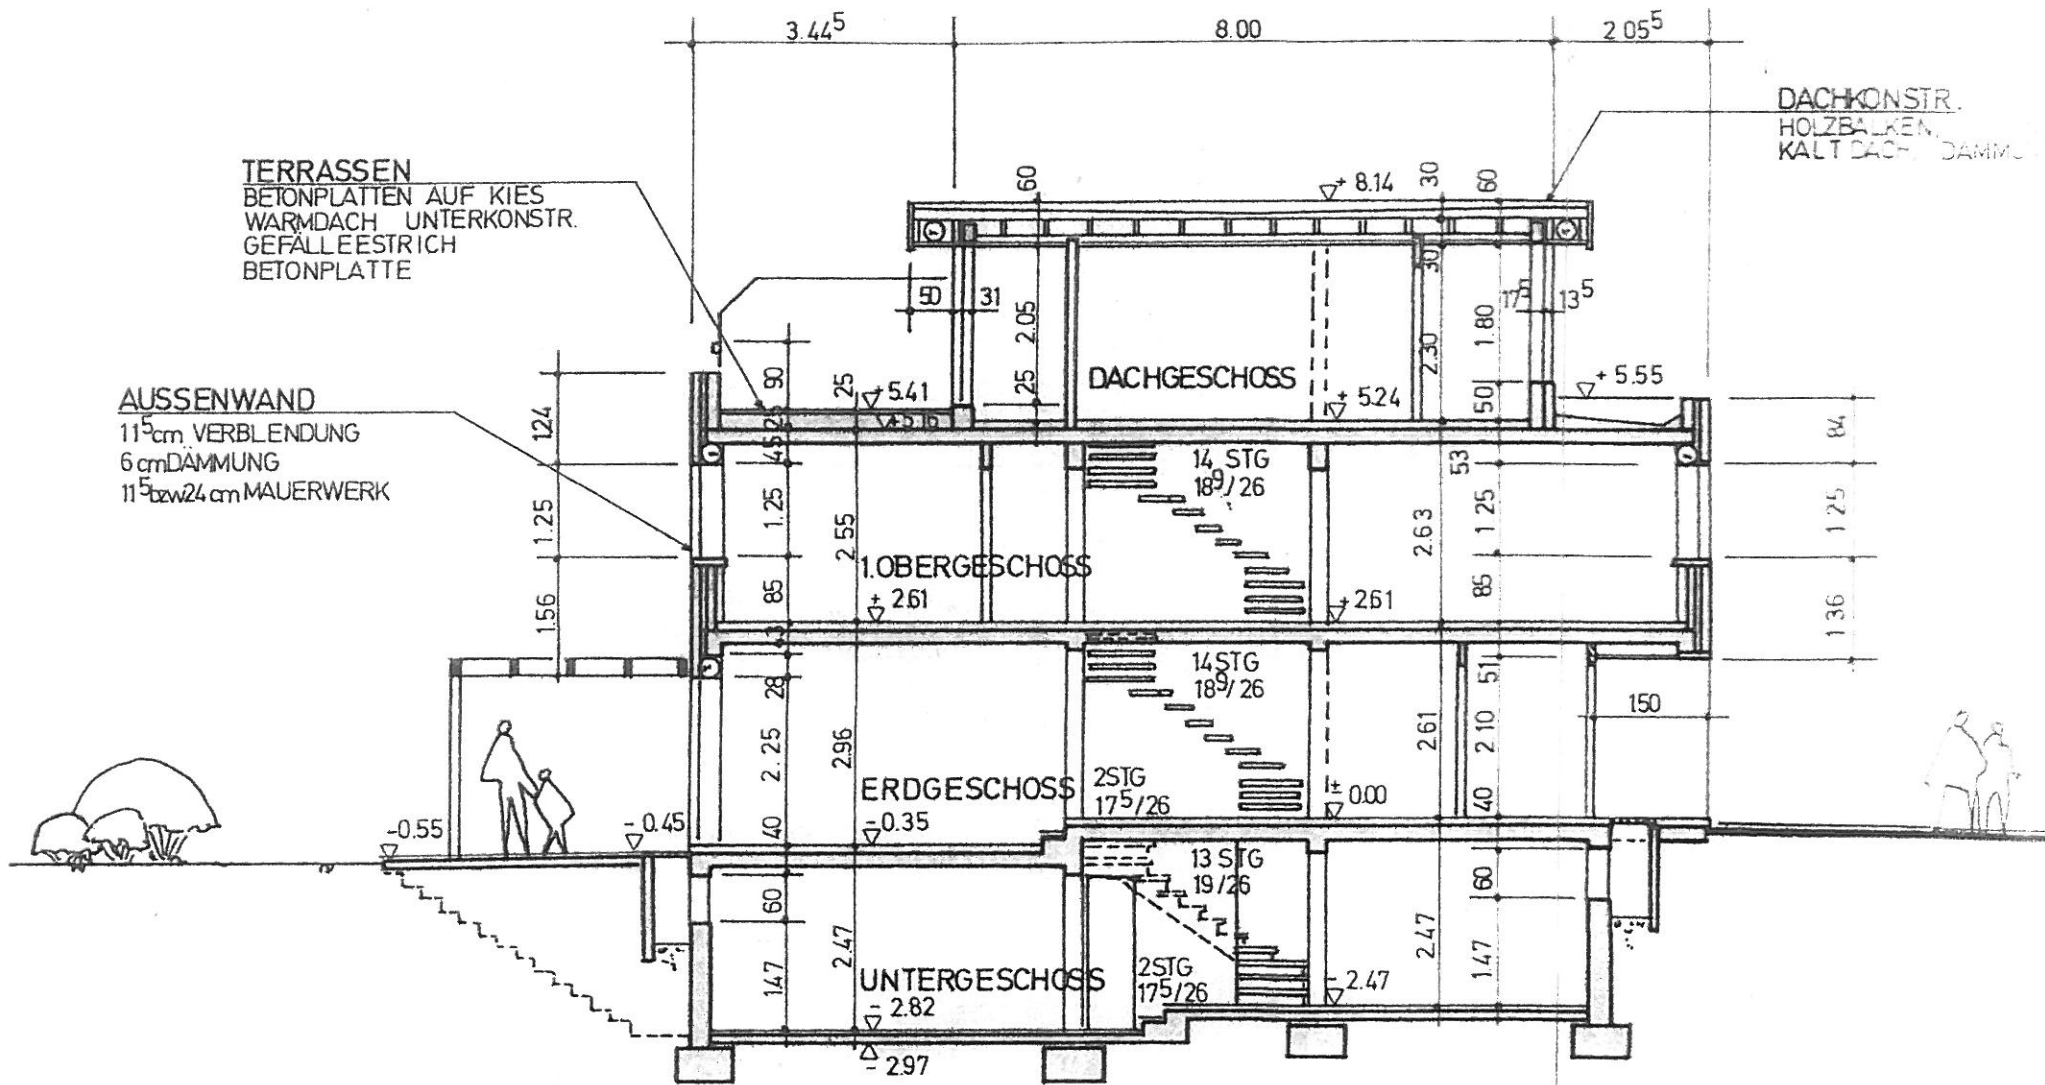

SCHNITT TYP C