



Index	Datum	Änderung
a		
b		
c		
d		

Haus Bestand		
ERDGESCHOSS		
Vorhaben:	Neubau von zwei Doppelhäuser Untere Dorfstraße 32 in 85402 Kranzberg	Datum: 19.07.19
	Zeichner: MR	Maßstab: 1:100
	Index: EG	Unterschrift:

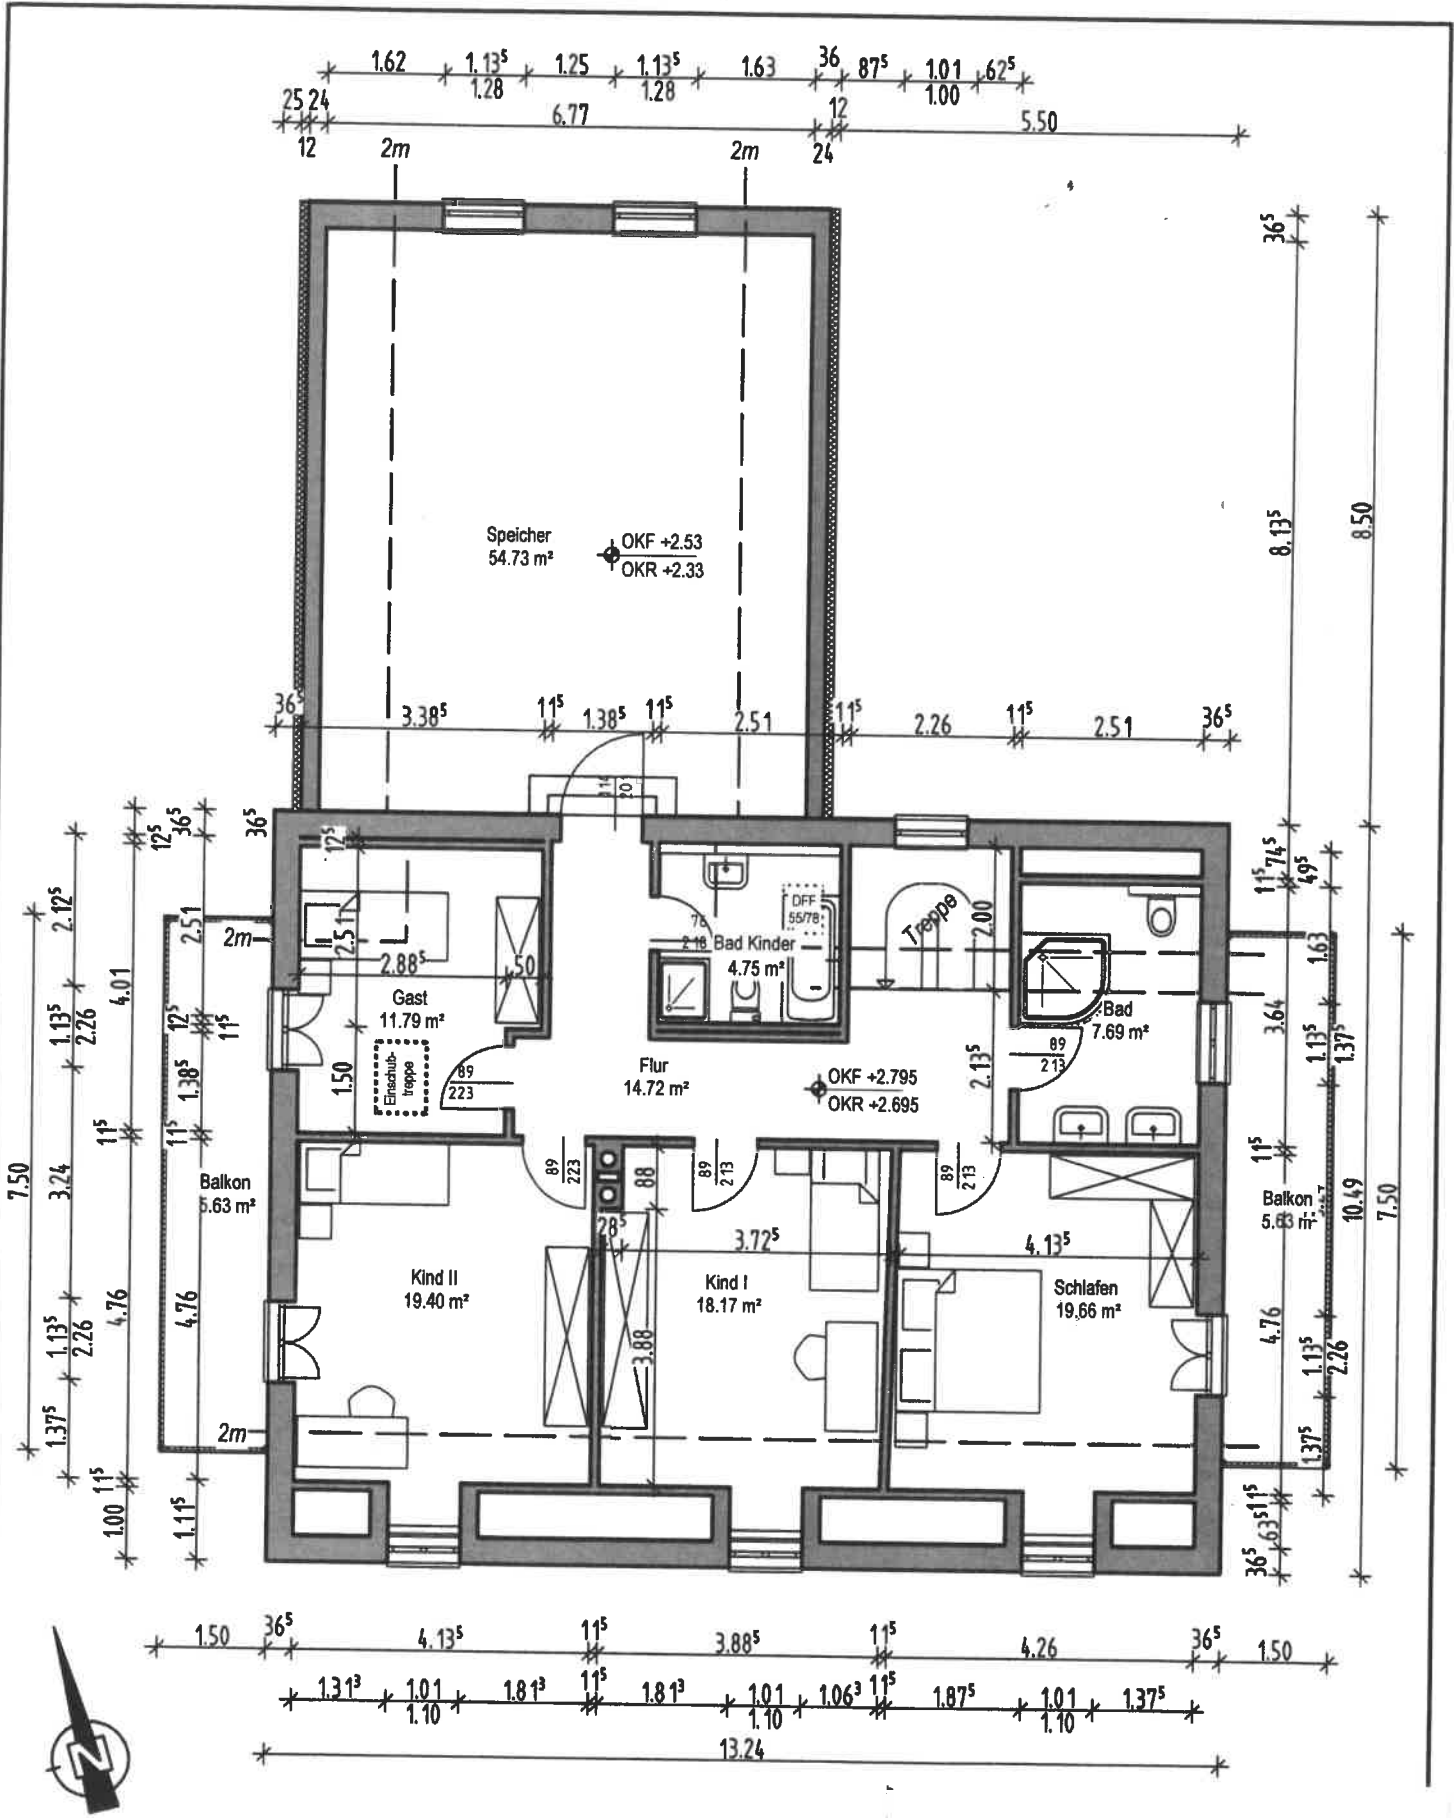


Index	Datum	Änderung
a		
b		
c		
d		

Haus Bestand		
DACHGESCHOSS		
Vorhaben:	Neubau von zwei Doppelhäuser	Datum: 19.07.19
	Untere Dorfstraße 32 in 85402 Kranzberg	Maßstab: 1:100
	Zeichner: MR	Index: DG
		Unterschrift:

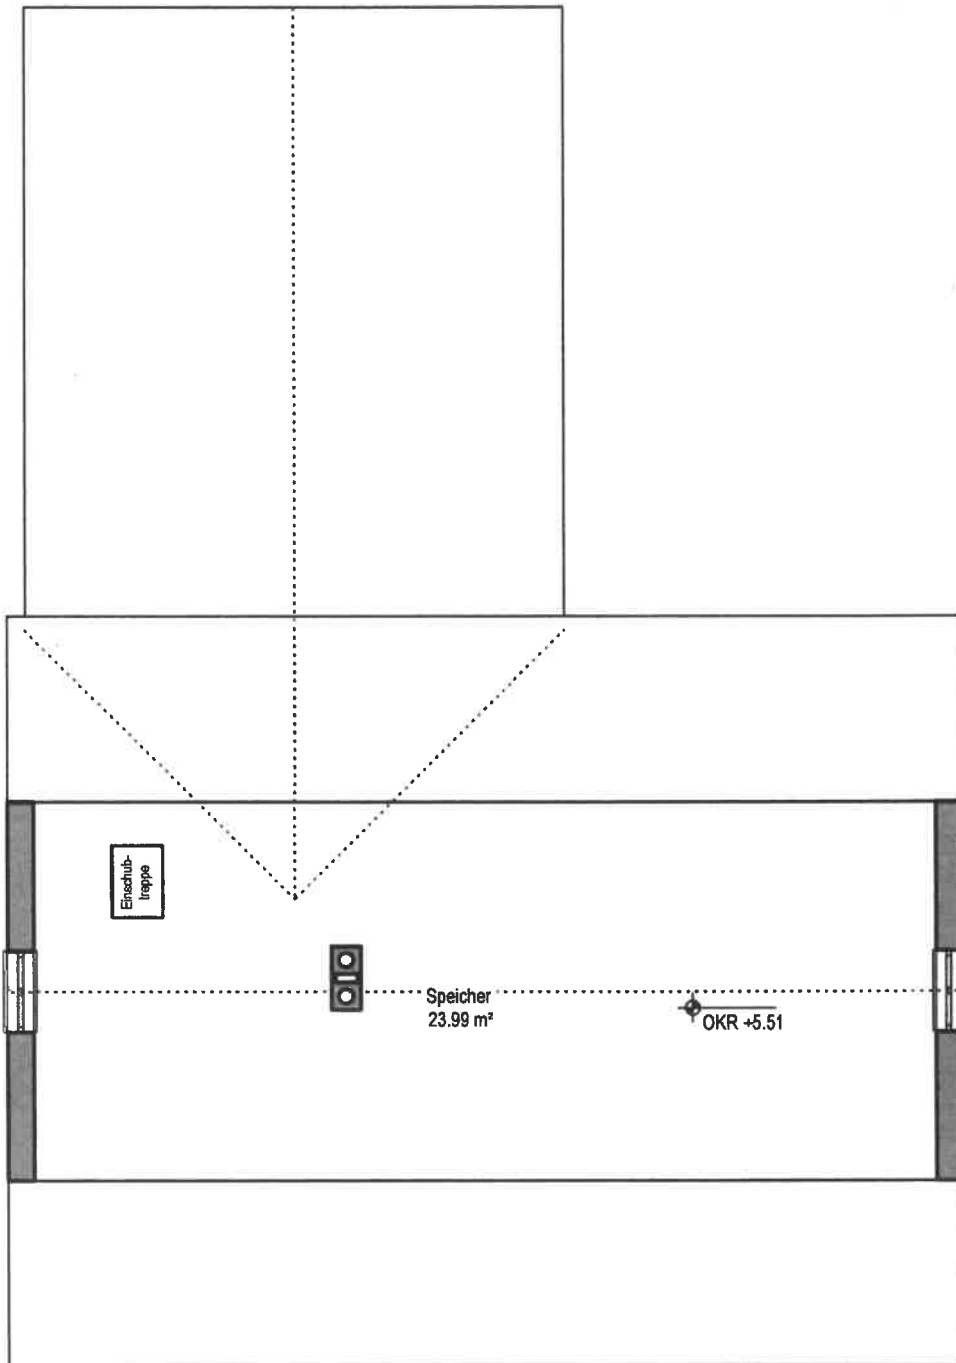

Index	Datum	Änderung	Haus Bestand		
a			DACHSPITZ		
b					
c					
d					
Vorhaben:		Neubau von zwei Doppelhäuser Untere Dorfstraße 32 in 85402 Kranzberg	Datum: 19.07.19	Maßstab: 1:100	<u>Unterschrift:</u>
			Zeichner: MR	Index: DS	

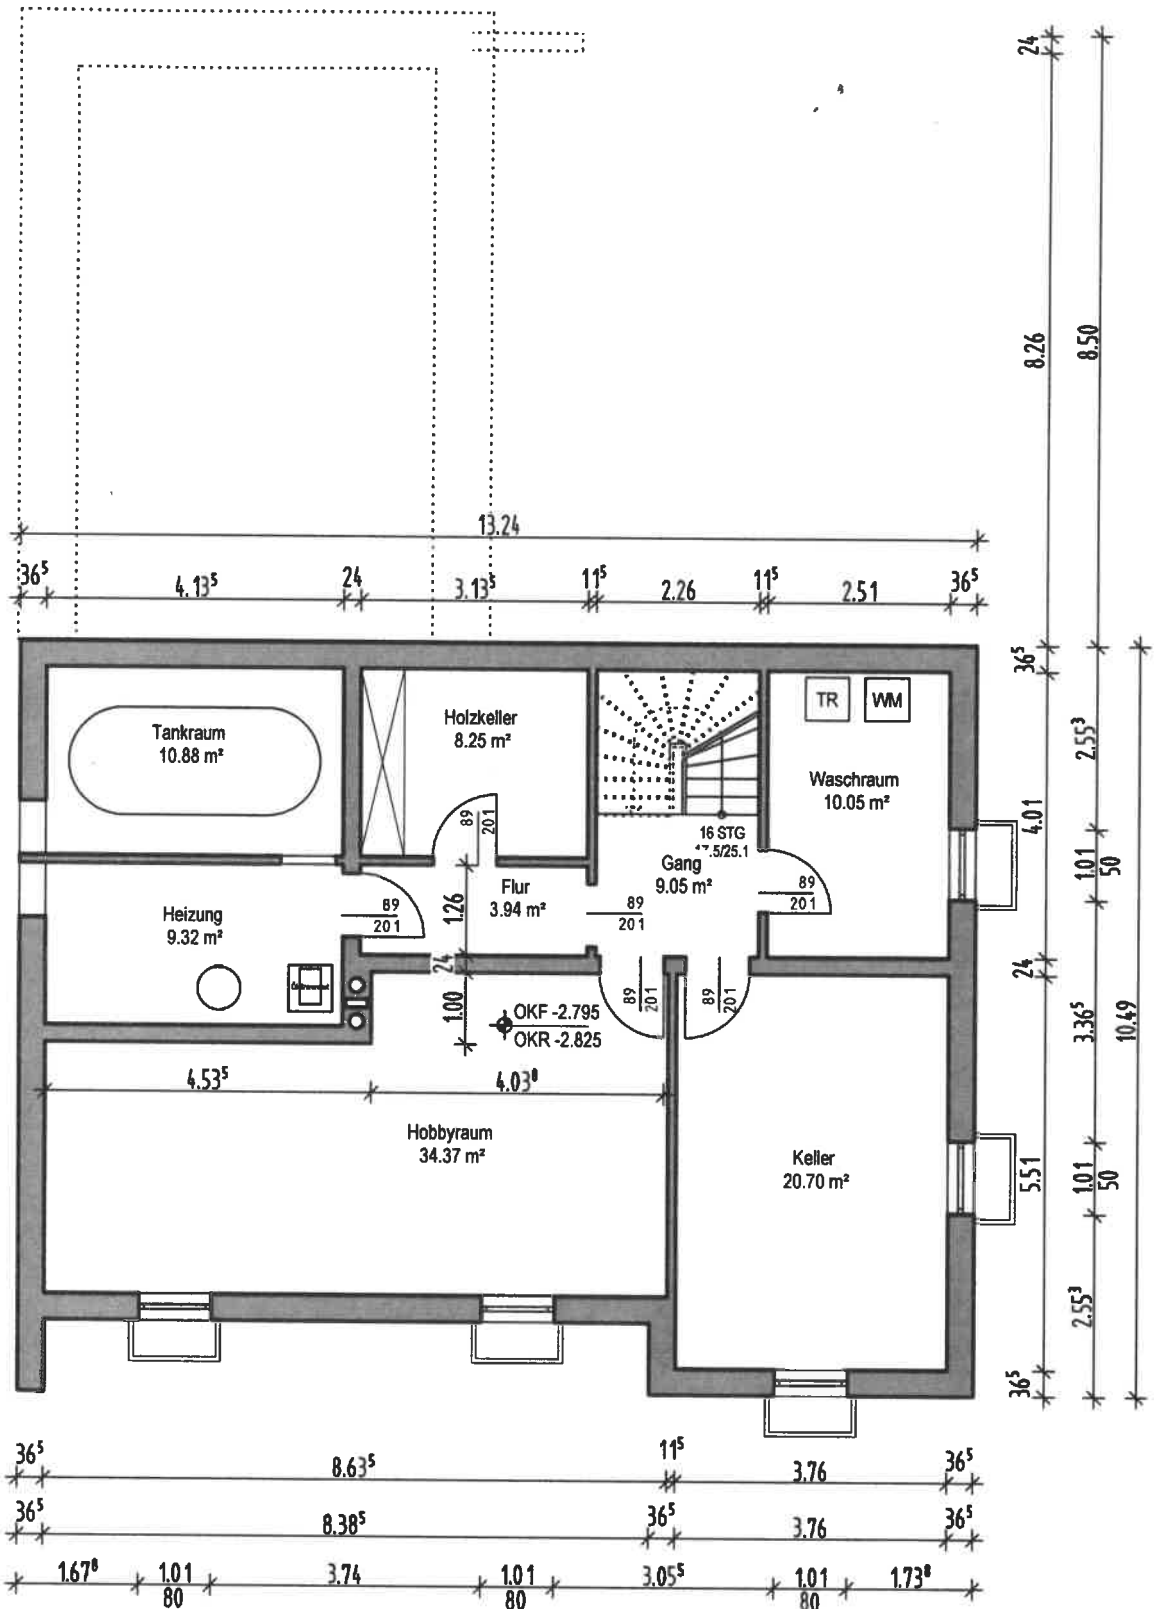

Index	Datum	Änderung	Haus Bestand		
a			UNTERGESCHOSS		
b					
c					
d					
Vorhaben:		Neubau von zwei Doppelhäuser Untere Dorfstraße 32 in 85402 Kranzberg	Datum: 12.07.19	Maßstab: 1:100	Unterschrift:
			Zeichner: MR	Index: UG	