

Objet

Construction de 3 maisons d'habitations unifamiliales -
LOTS 20-21-22

Commune

COMMUNE DE BURG-REULAND

Province

LIEGE

Adresse chantier

Projet d'Urbanisation "KREUZBERG à GRÜFFLINGEN" - Société Federal Real Estate LOTS 20-21-22

Cadastre

cadastre : ème Division, Section F n° 240 E pie

Maître d'ouvrage

DELISO sprl, représenté par Mr DELHEZ et
Mr KRANNEN

Signature(s)

Adresse M.O.

Zoning des Plenesses, Rue des nouvelles technologies n° 3 à 4820 DISON

Téléphone M.O.

téléphone : 0475/41.42.19

Référence

PLAN AVANT-PROJET n°2

Architecte

JORIS VINCENT
ARCHITECTURE sprl

Rue d'Aubel, n° 3A bte 0 à 4651BATTICE
tél.: 0498/360.384 fax : 087/788.222
mail to : v.joris@skynet.be
web : www.vjoris-architecte.be

Signature(s)


REFERENCE DU DOSSIER		2022/DL004 // 12 avril 2023	
DATE DE LA SIGNATURE DES PLANS			
DATE ET OBJET DES MODIFICATIONS	/ / 2016	objet :	
	/ / 2016	objet :	
	/ / 2016	objet :	
	/ / 2016	objet :	


LEGENDE DES PLANS					
DESIGNATION	ECHELLE	FEUILLE	DESIGNATION	ECHELLE	FEUILLE
situation	1 / 10.000		coupe	1 / 50	
implantation	1 / 250		coupes	1 / 100	
vues en plan	1 / 100		façades	1 / 100	
vues en plan	1 / 50				

NOMBRE DE FEUILLES	14	FEUILLE NUMERO	1
--------------------	----	----------------	---

AUTORISATION DE L'URBANISME	AUTORISATION DE LA COMMUNE

LES MESURES SONT A VERIFIER PAR LES ENTREPRENEURS
LES DESSINS RESTENT LA PROPRIETE DE L'ARCHITECTE

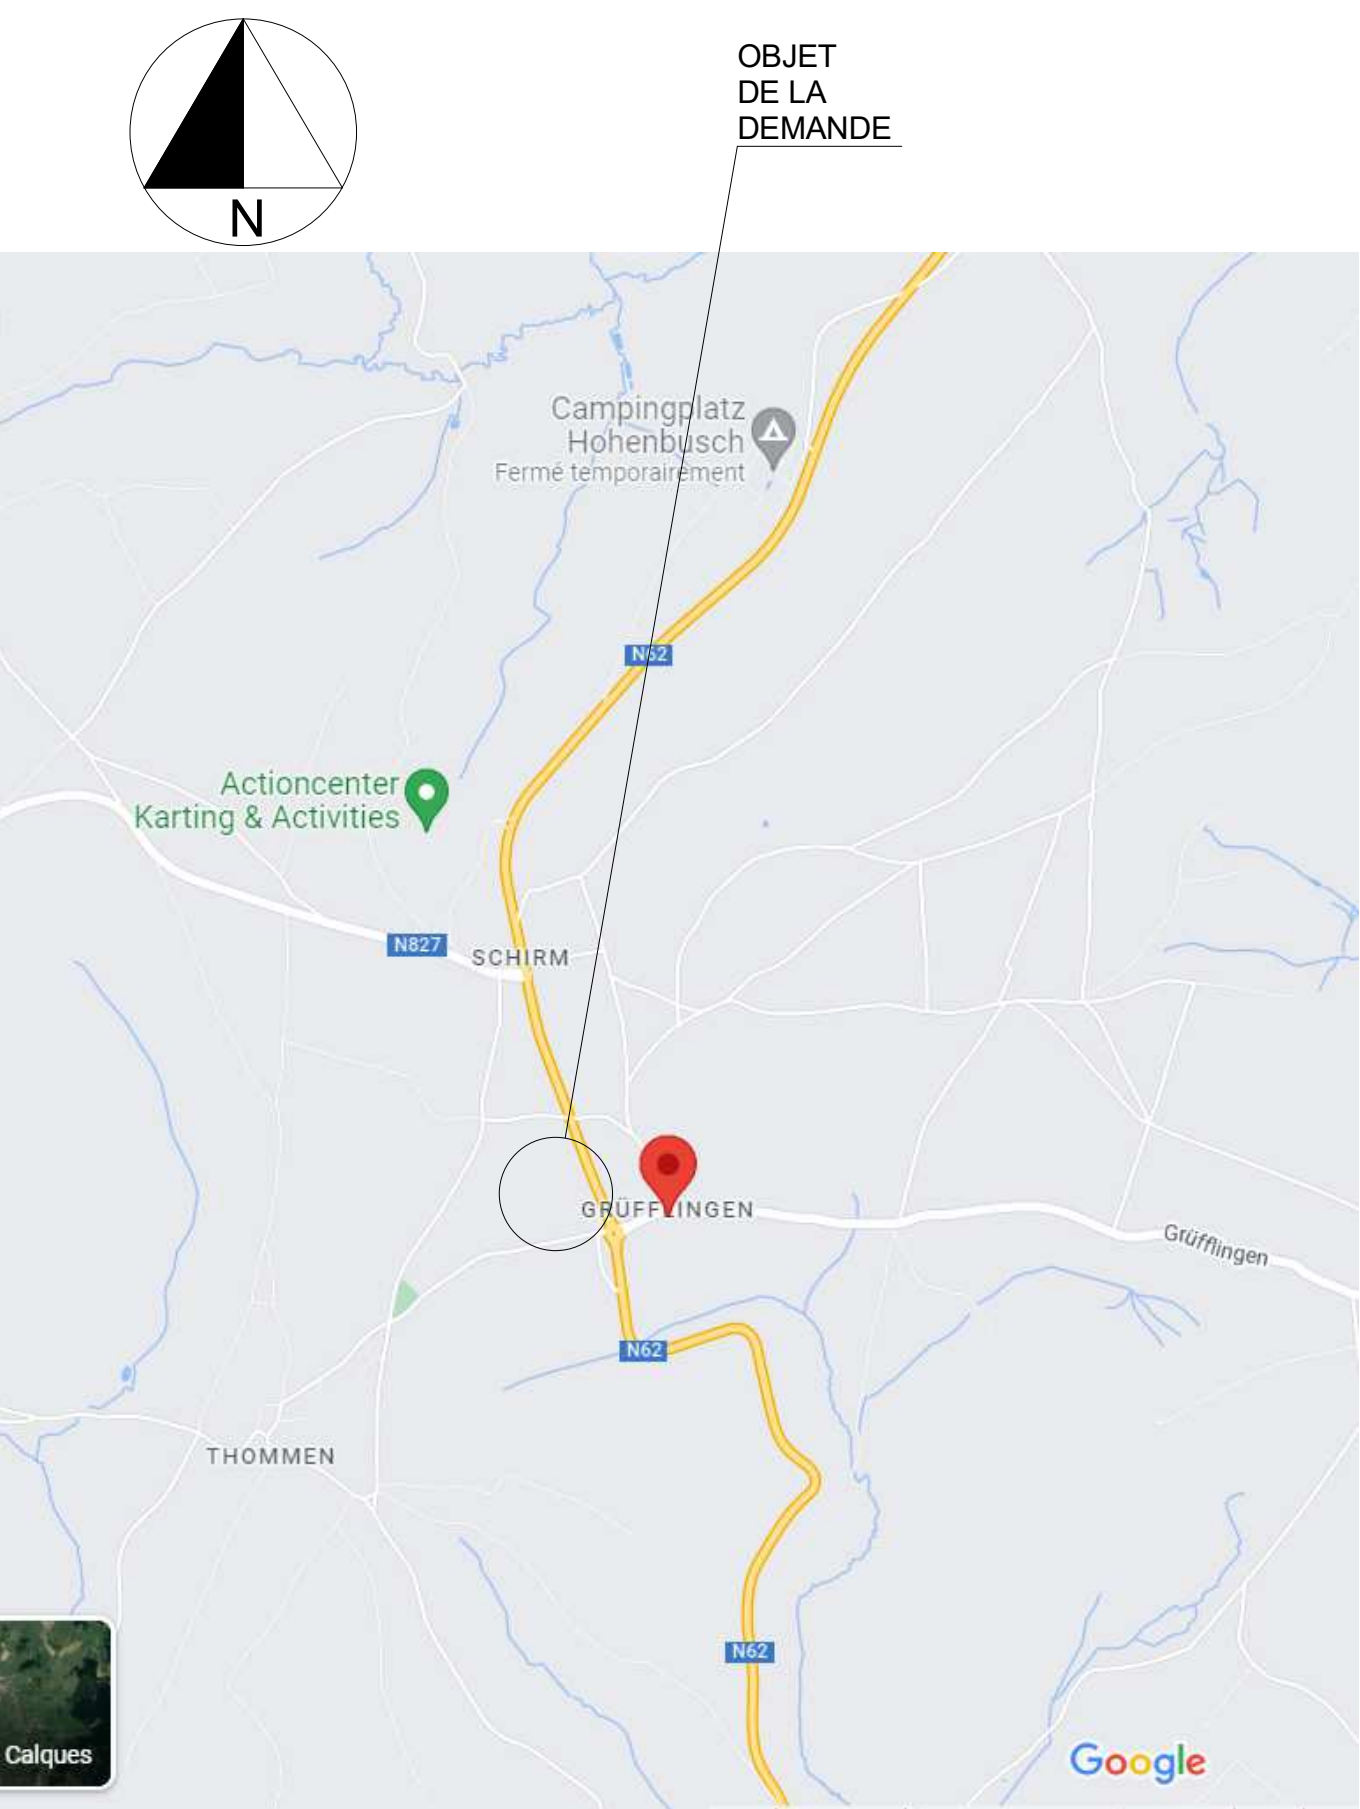


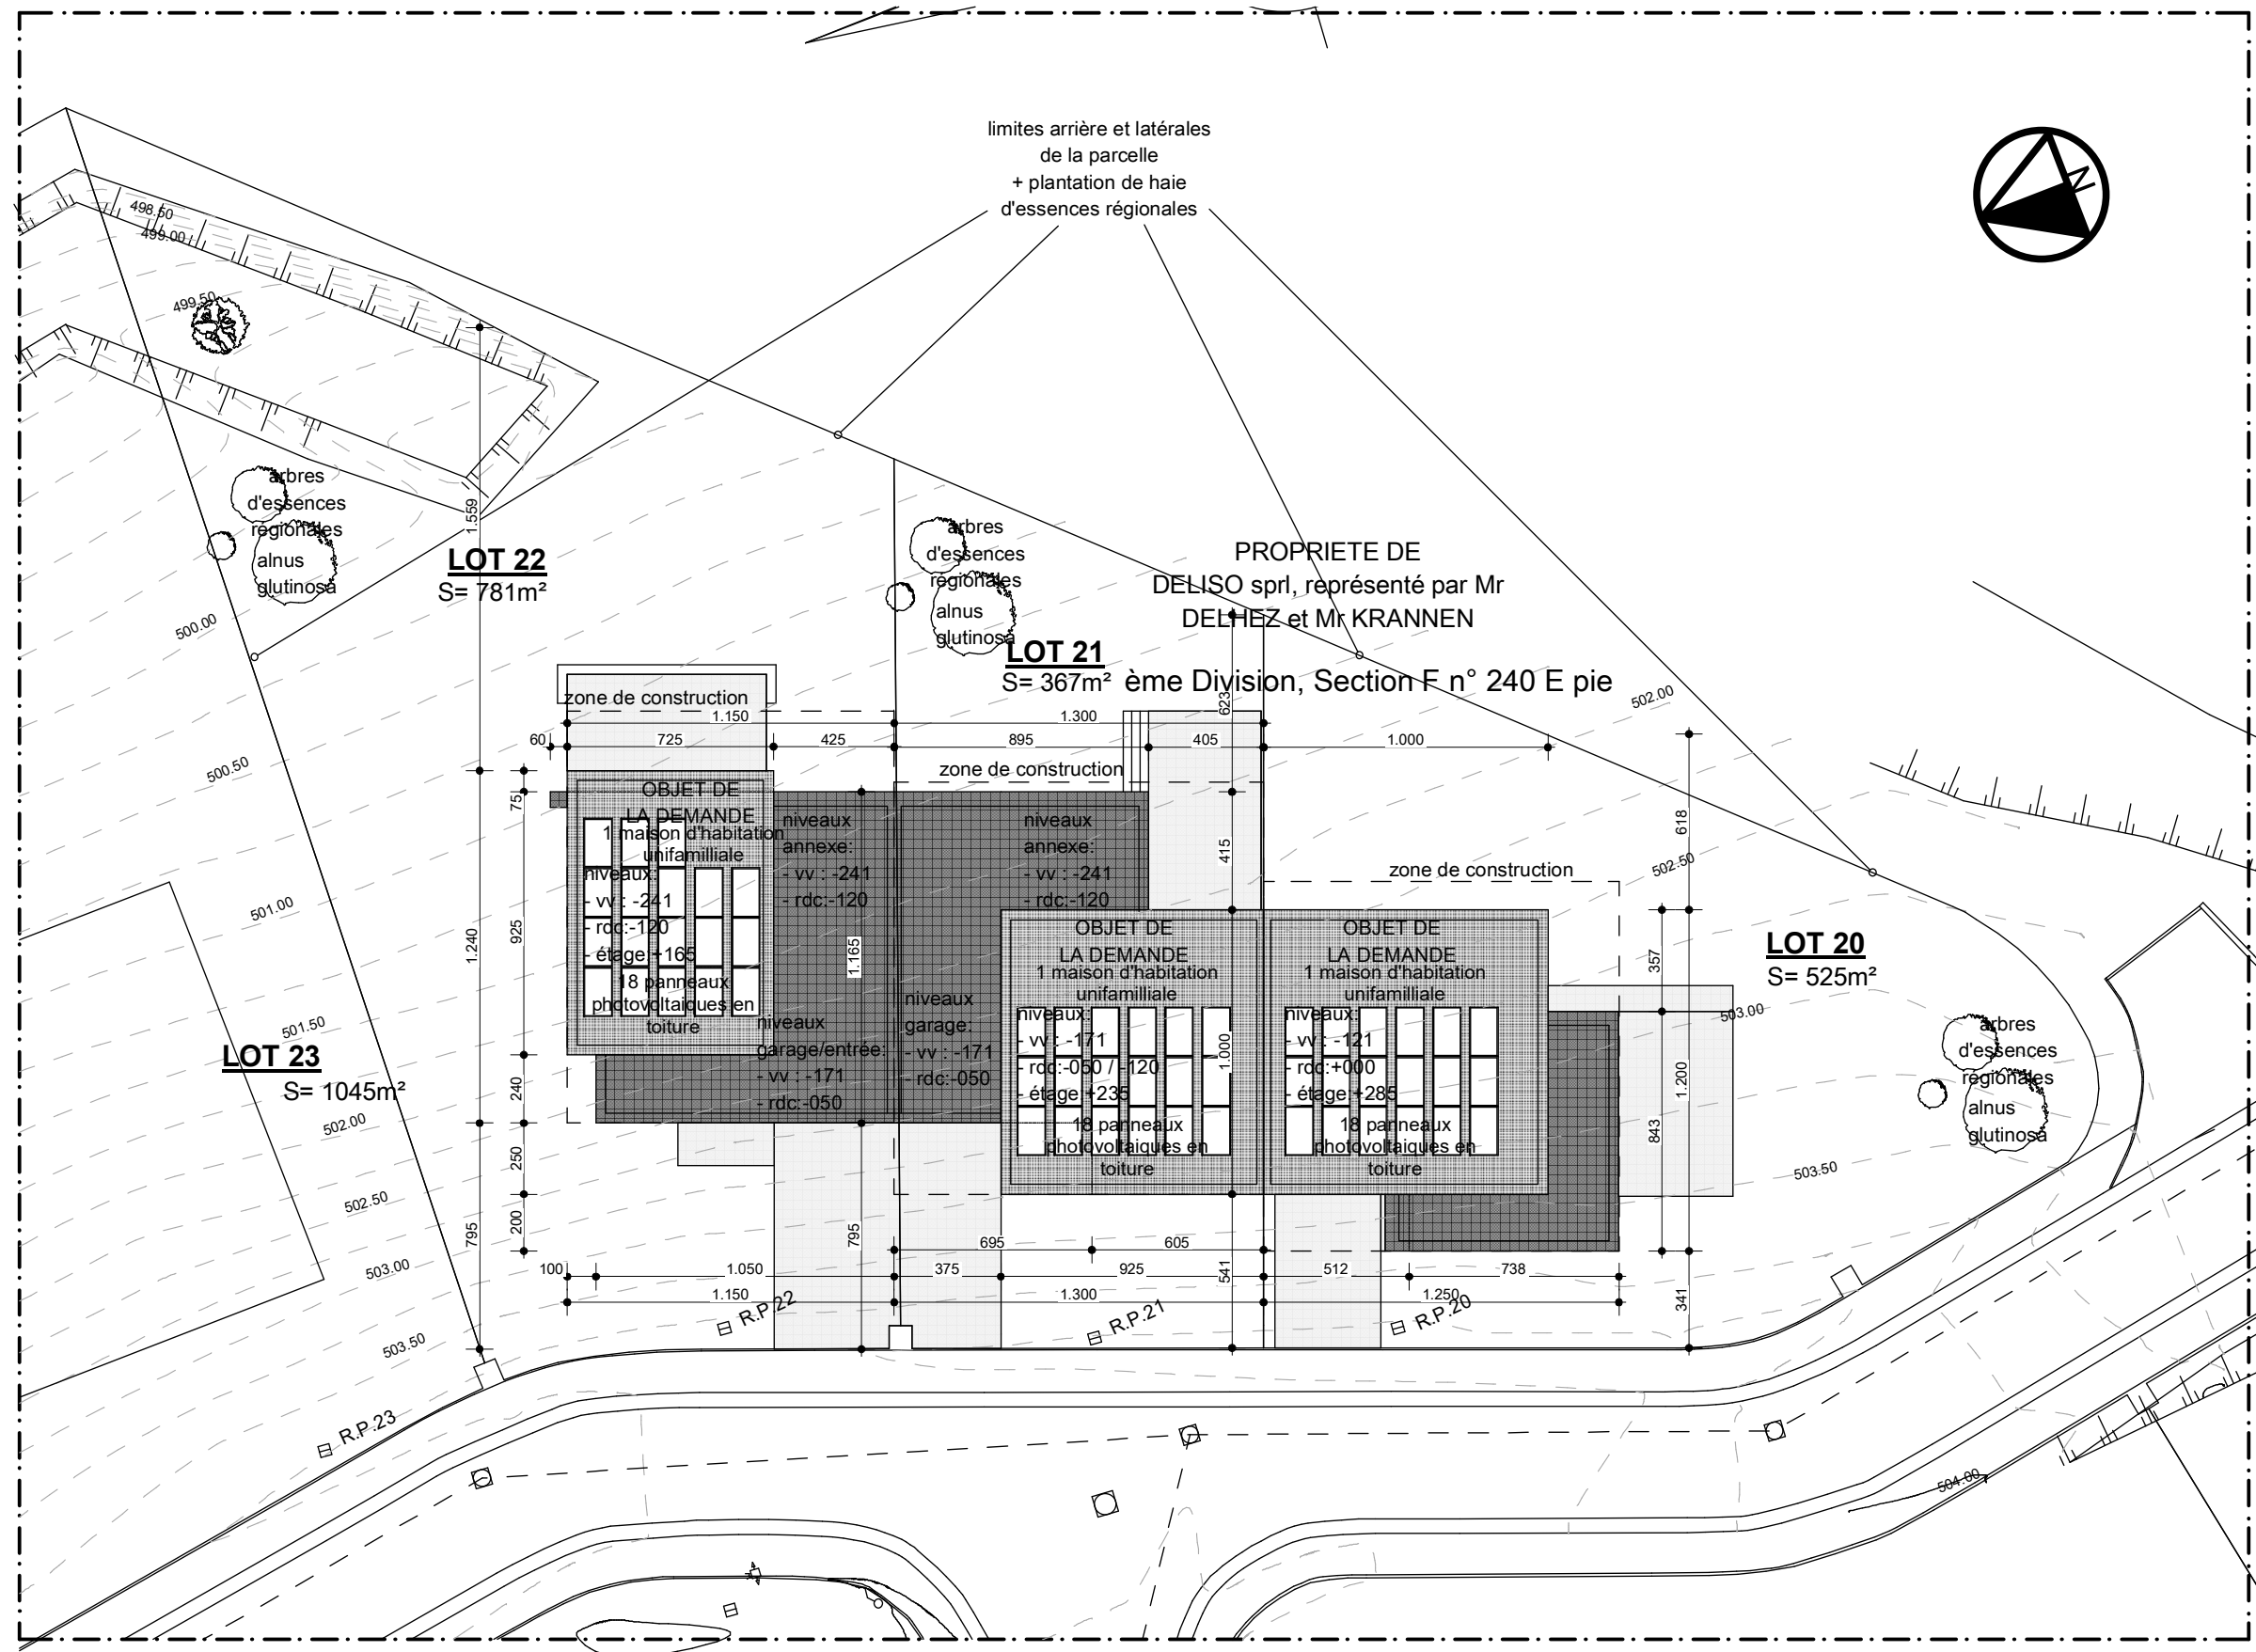


-5.

Implantation (1)


1:250

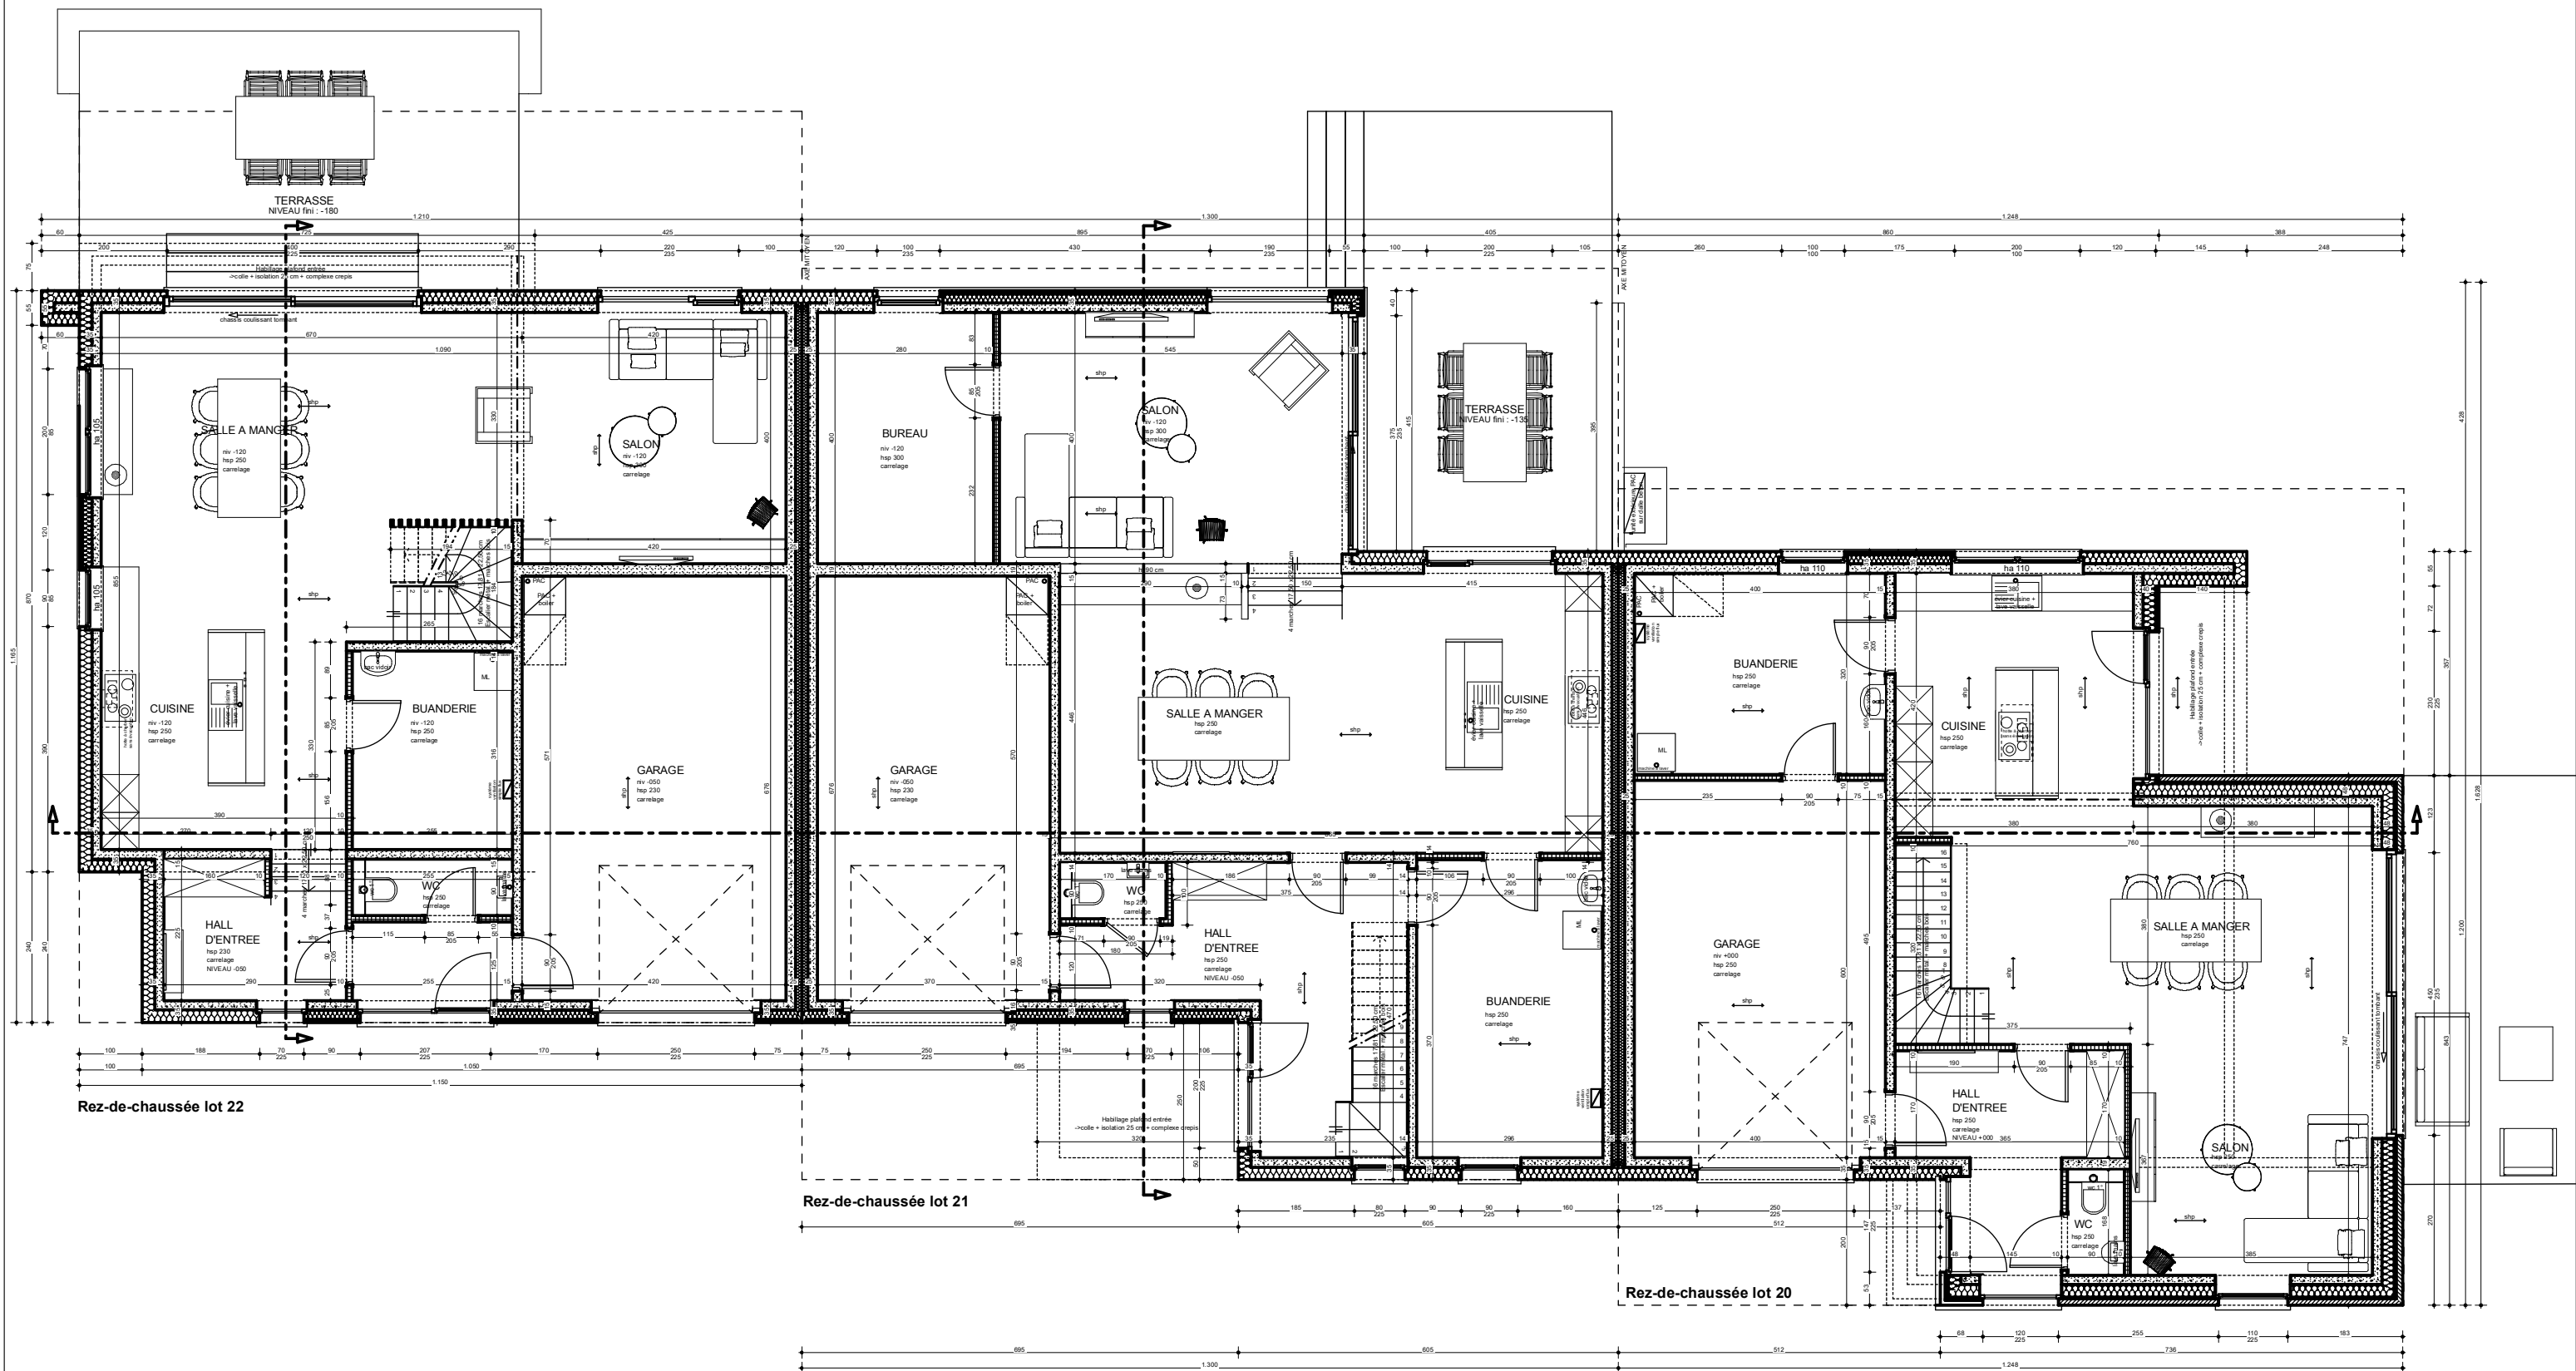


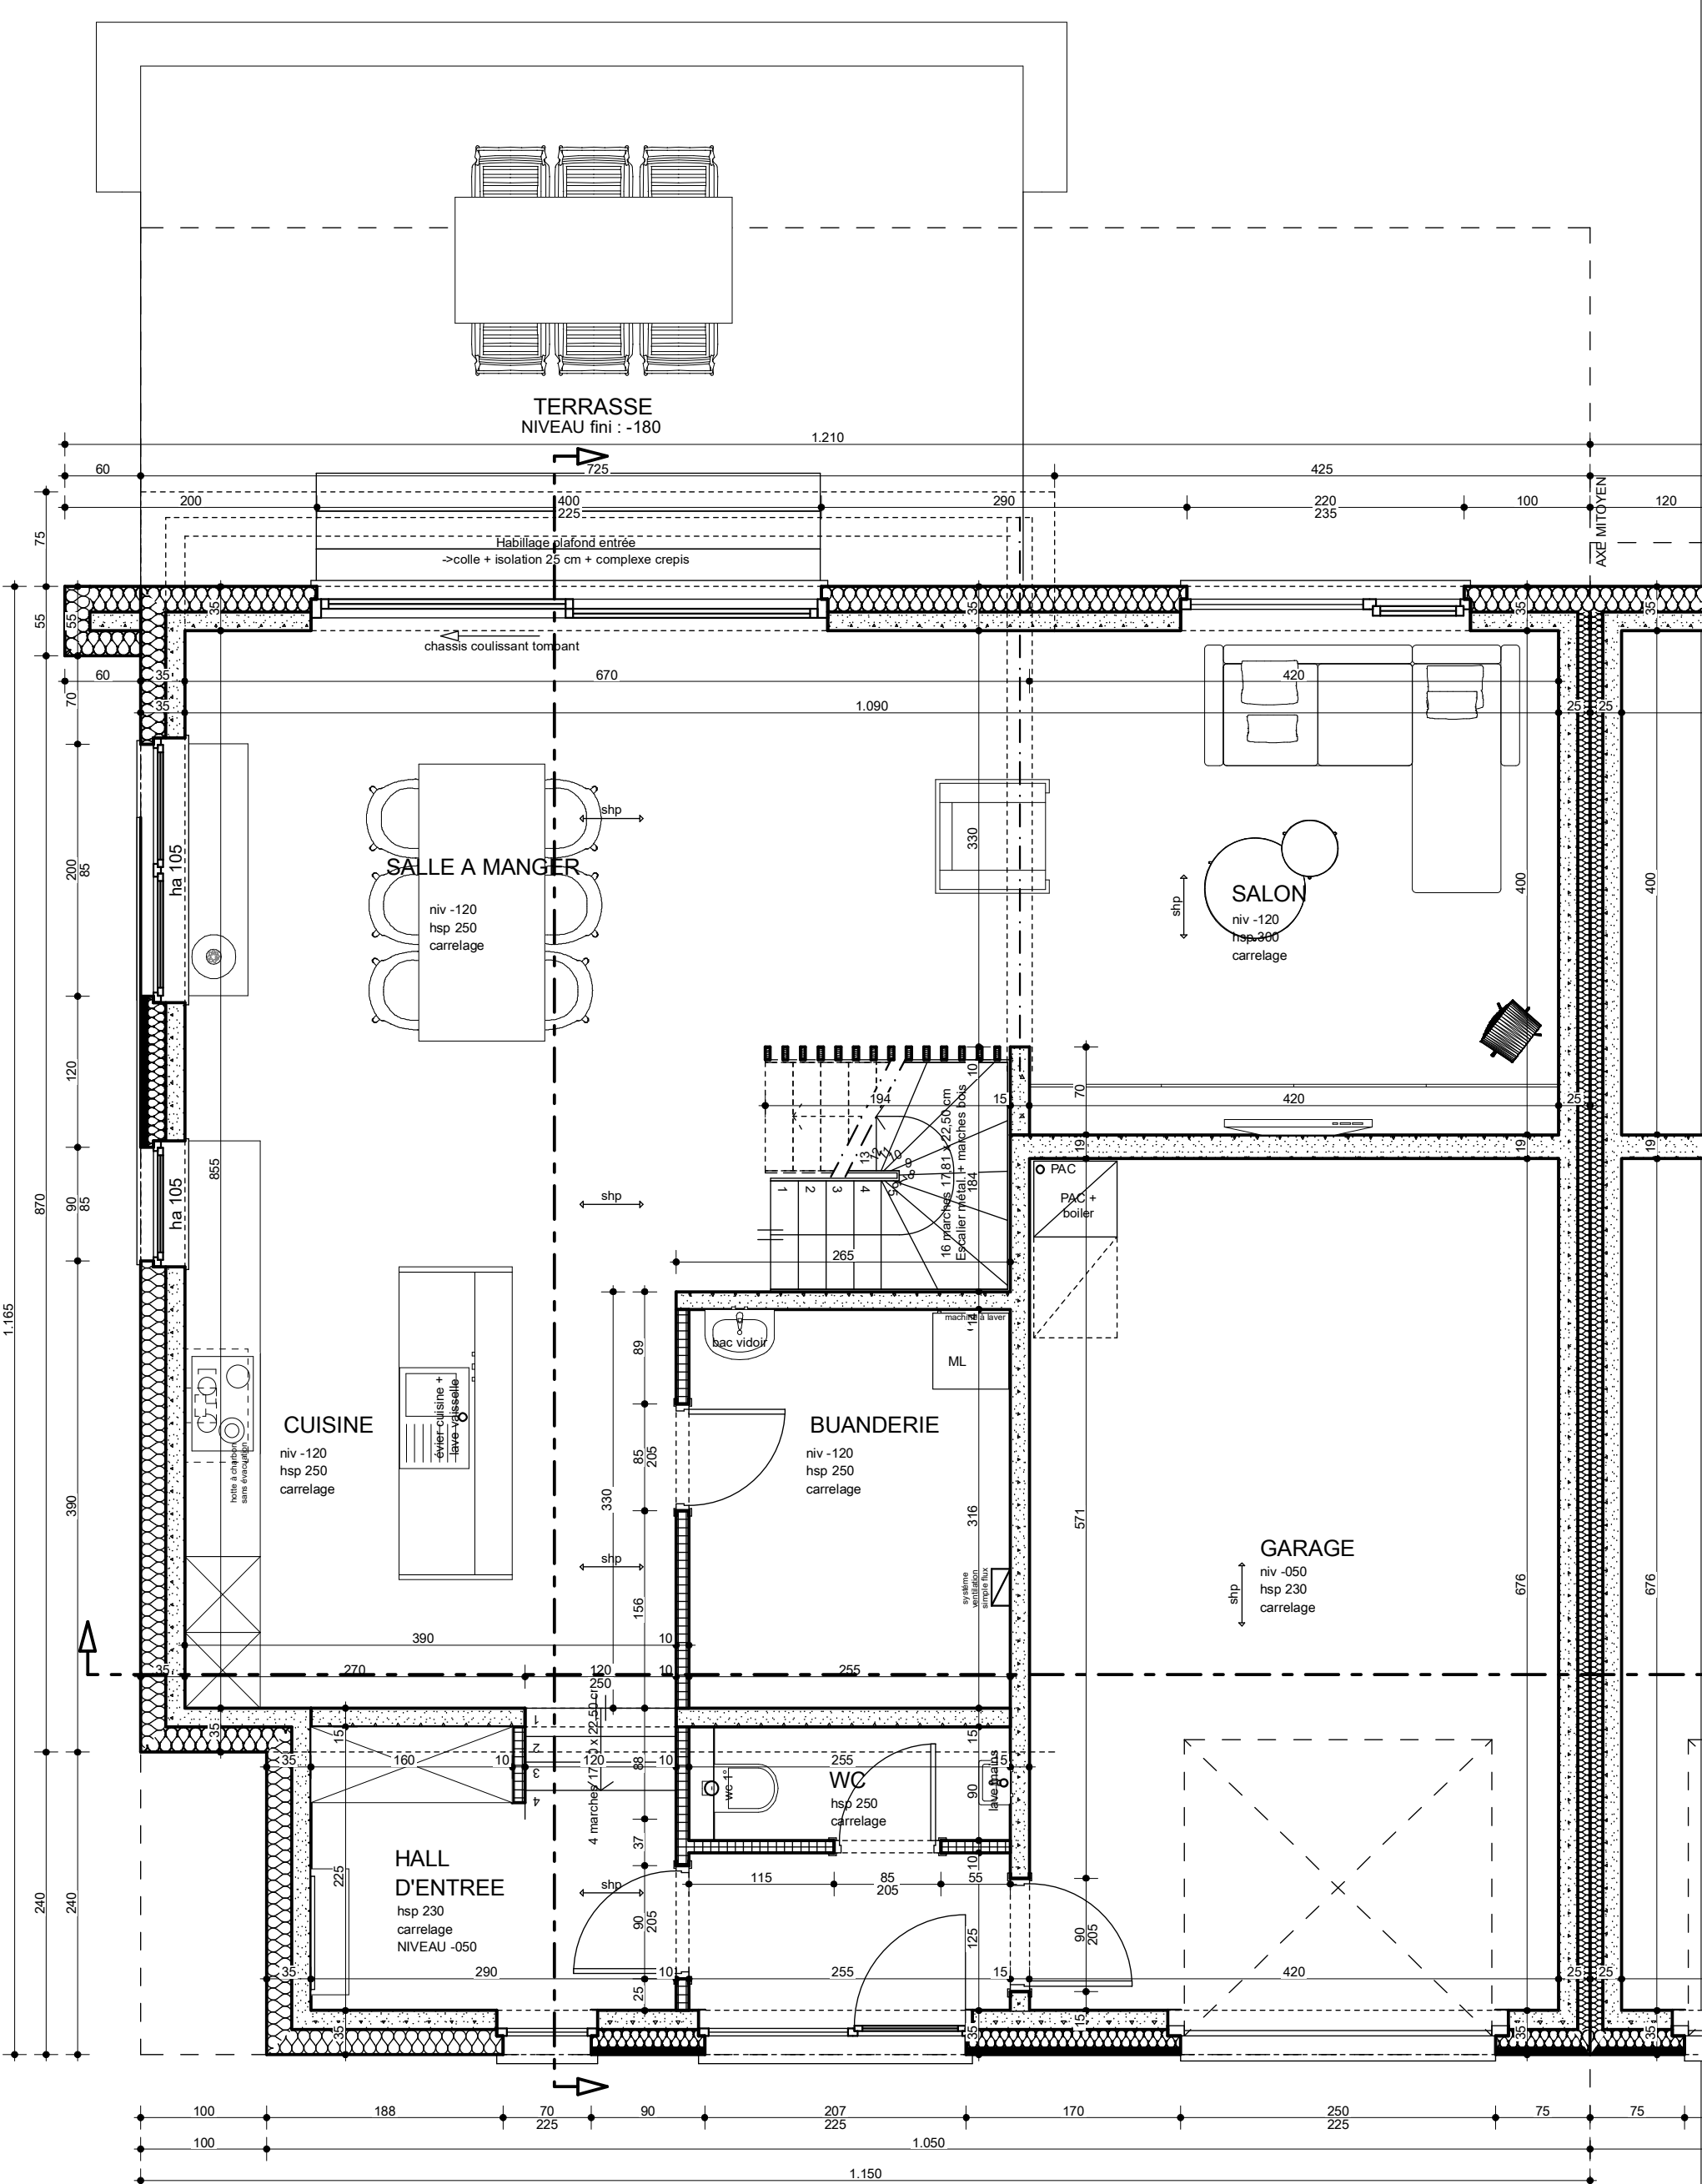

Rez-de-chaussée lot 22

Rez-de-

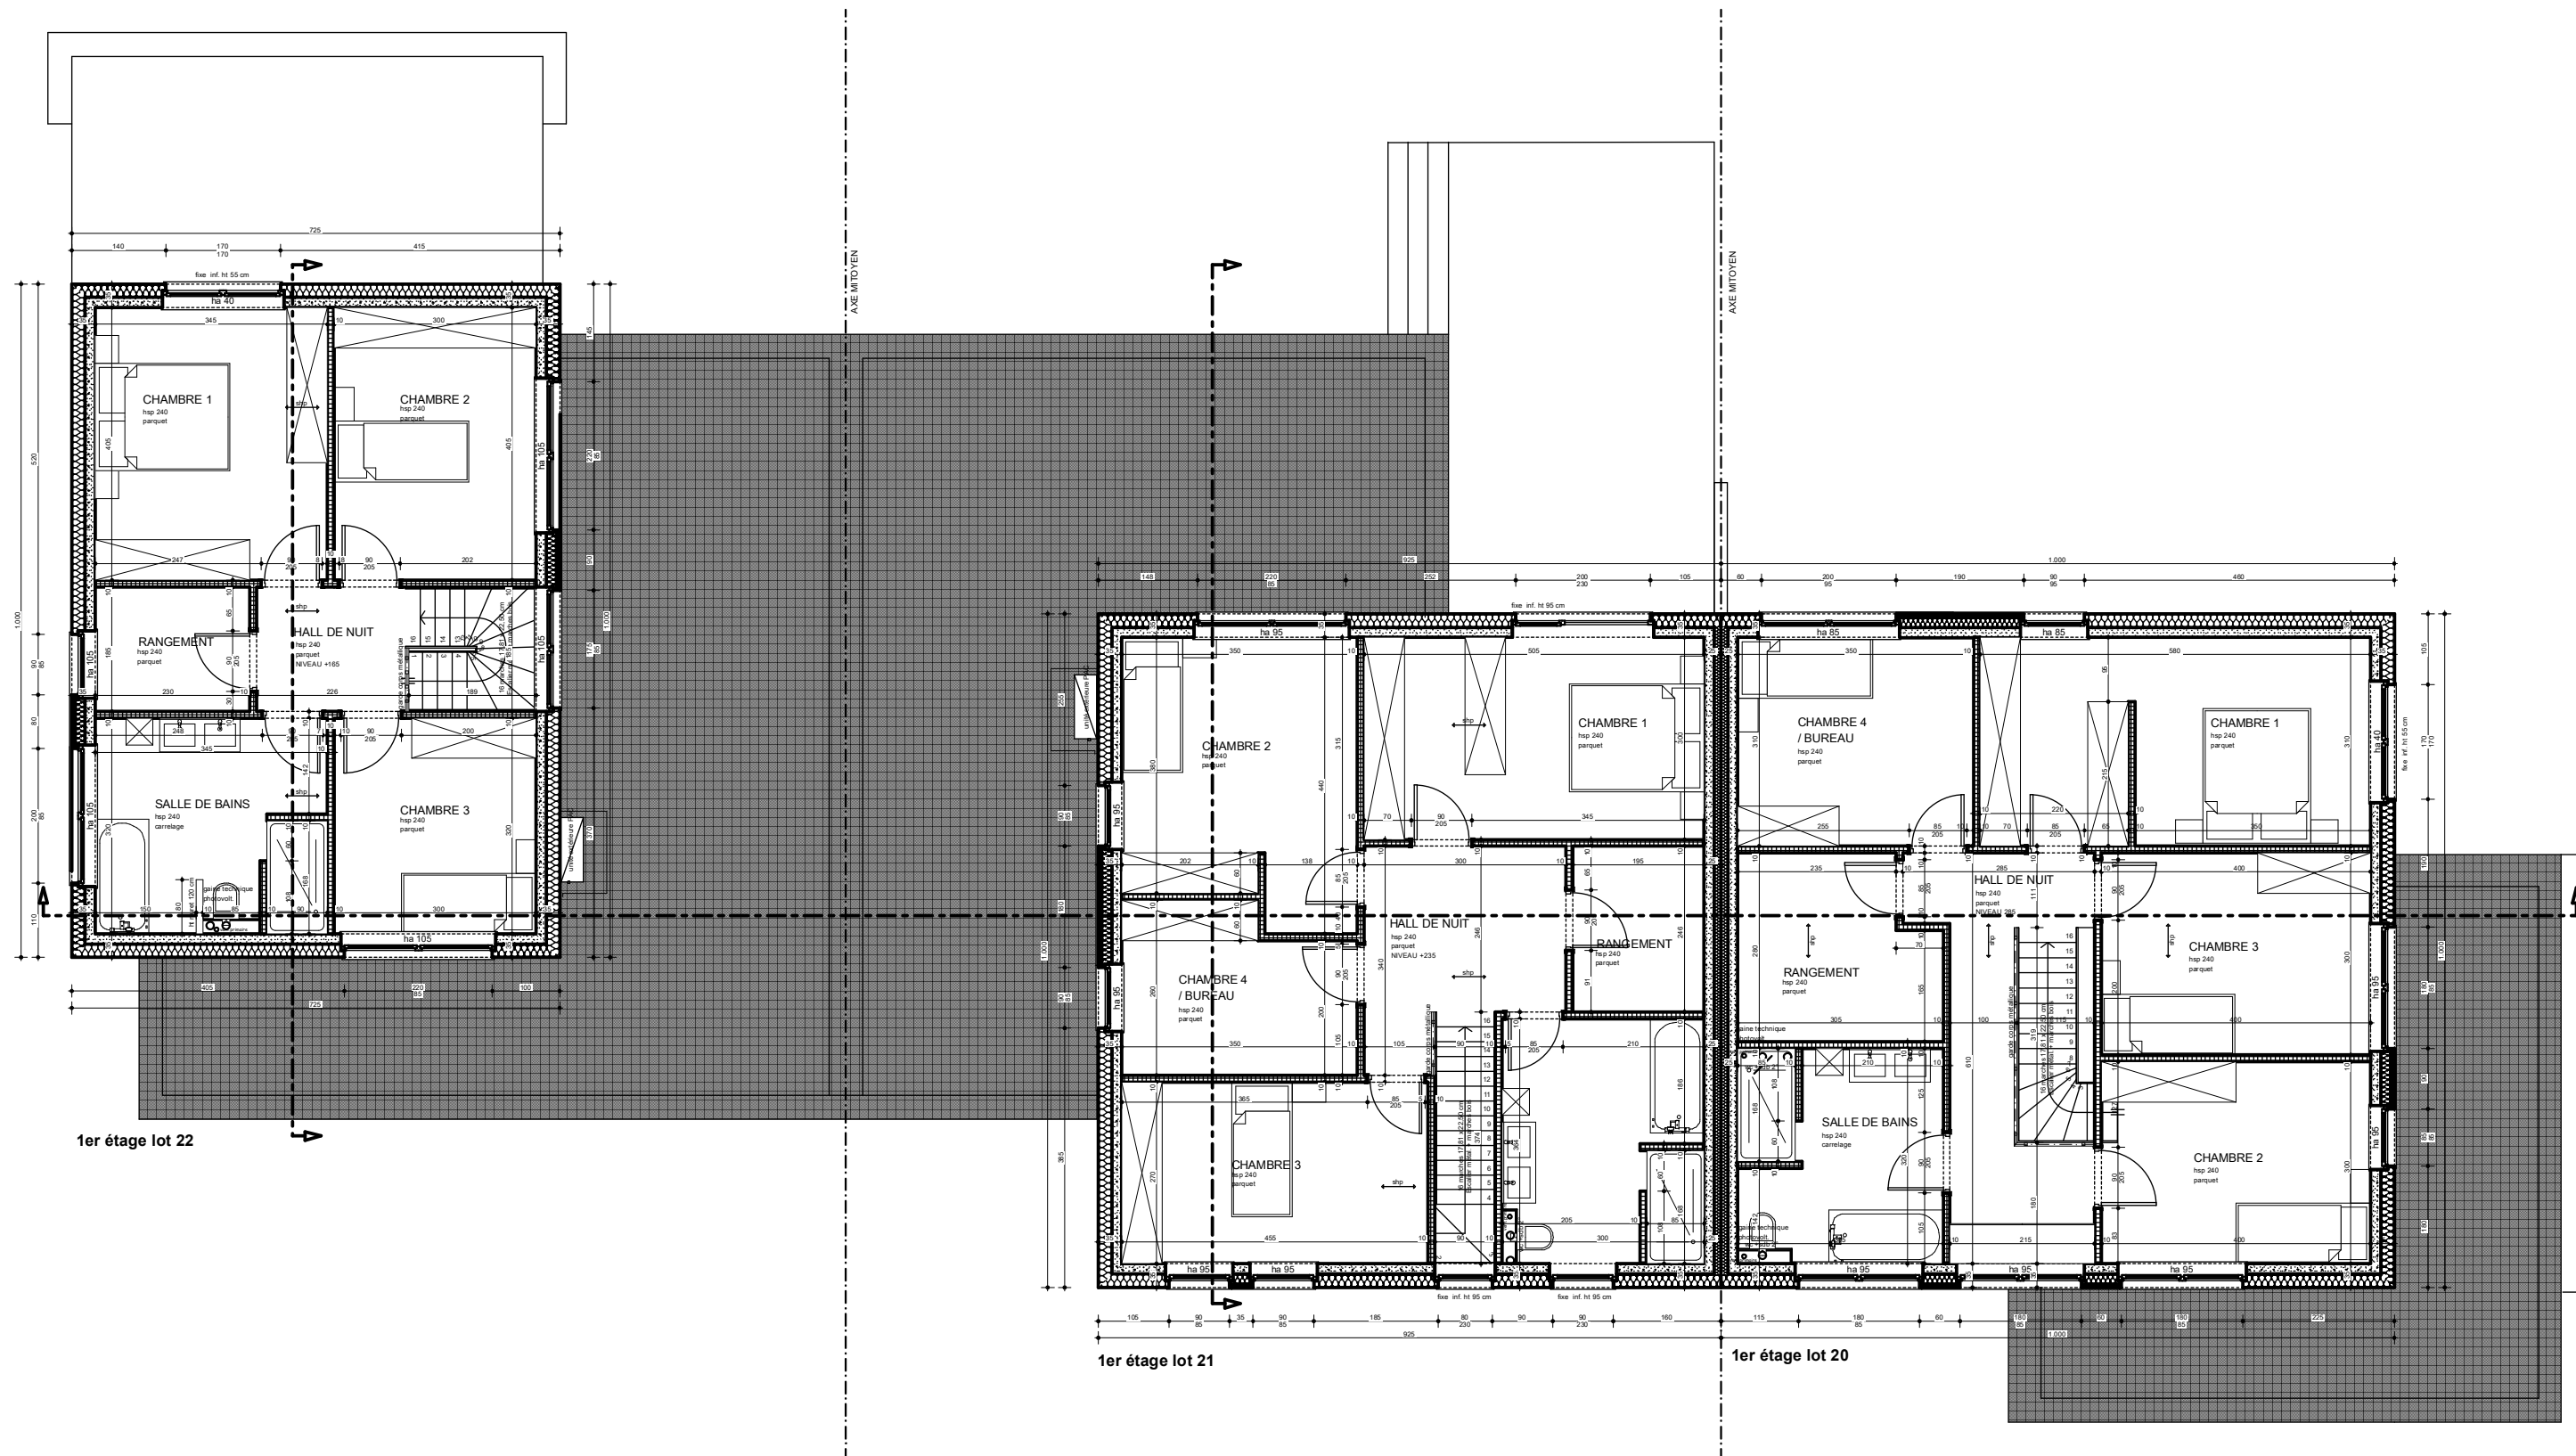

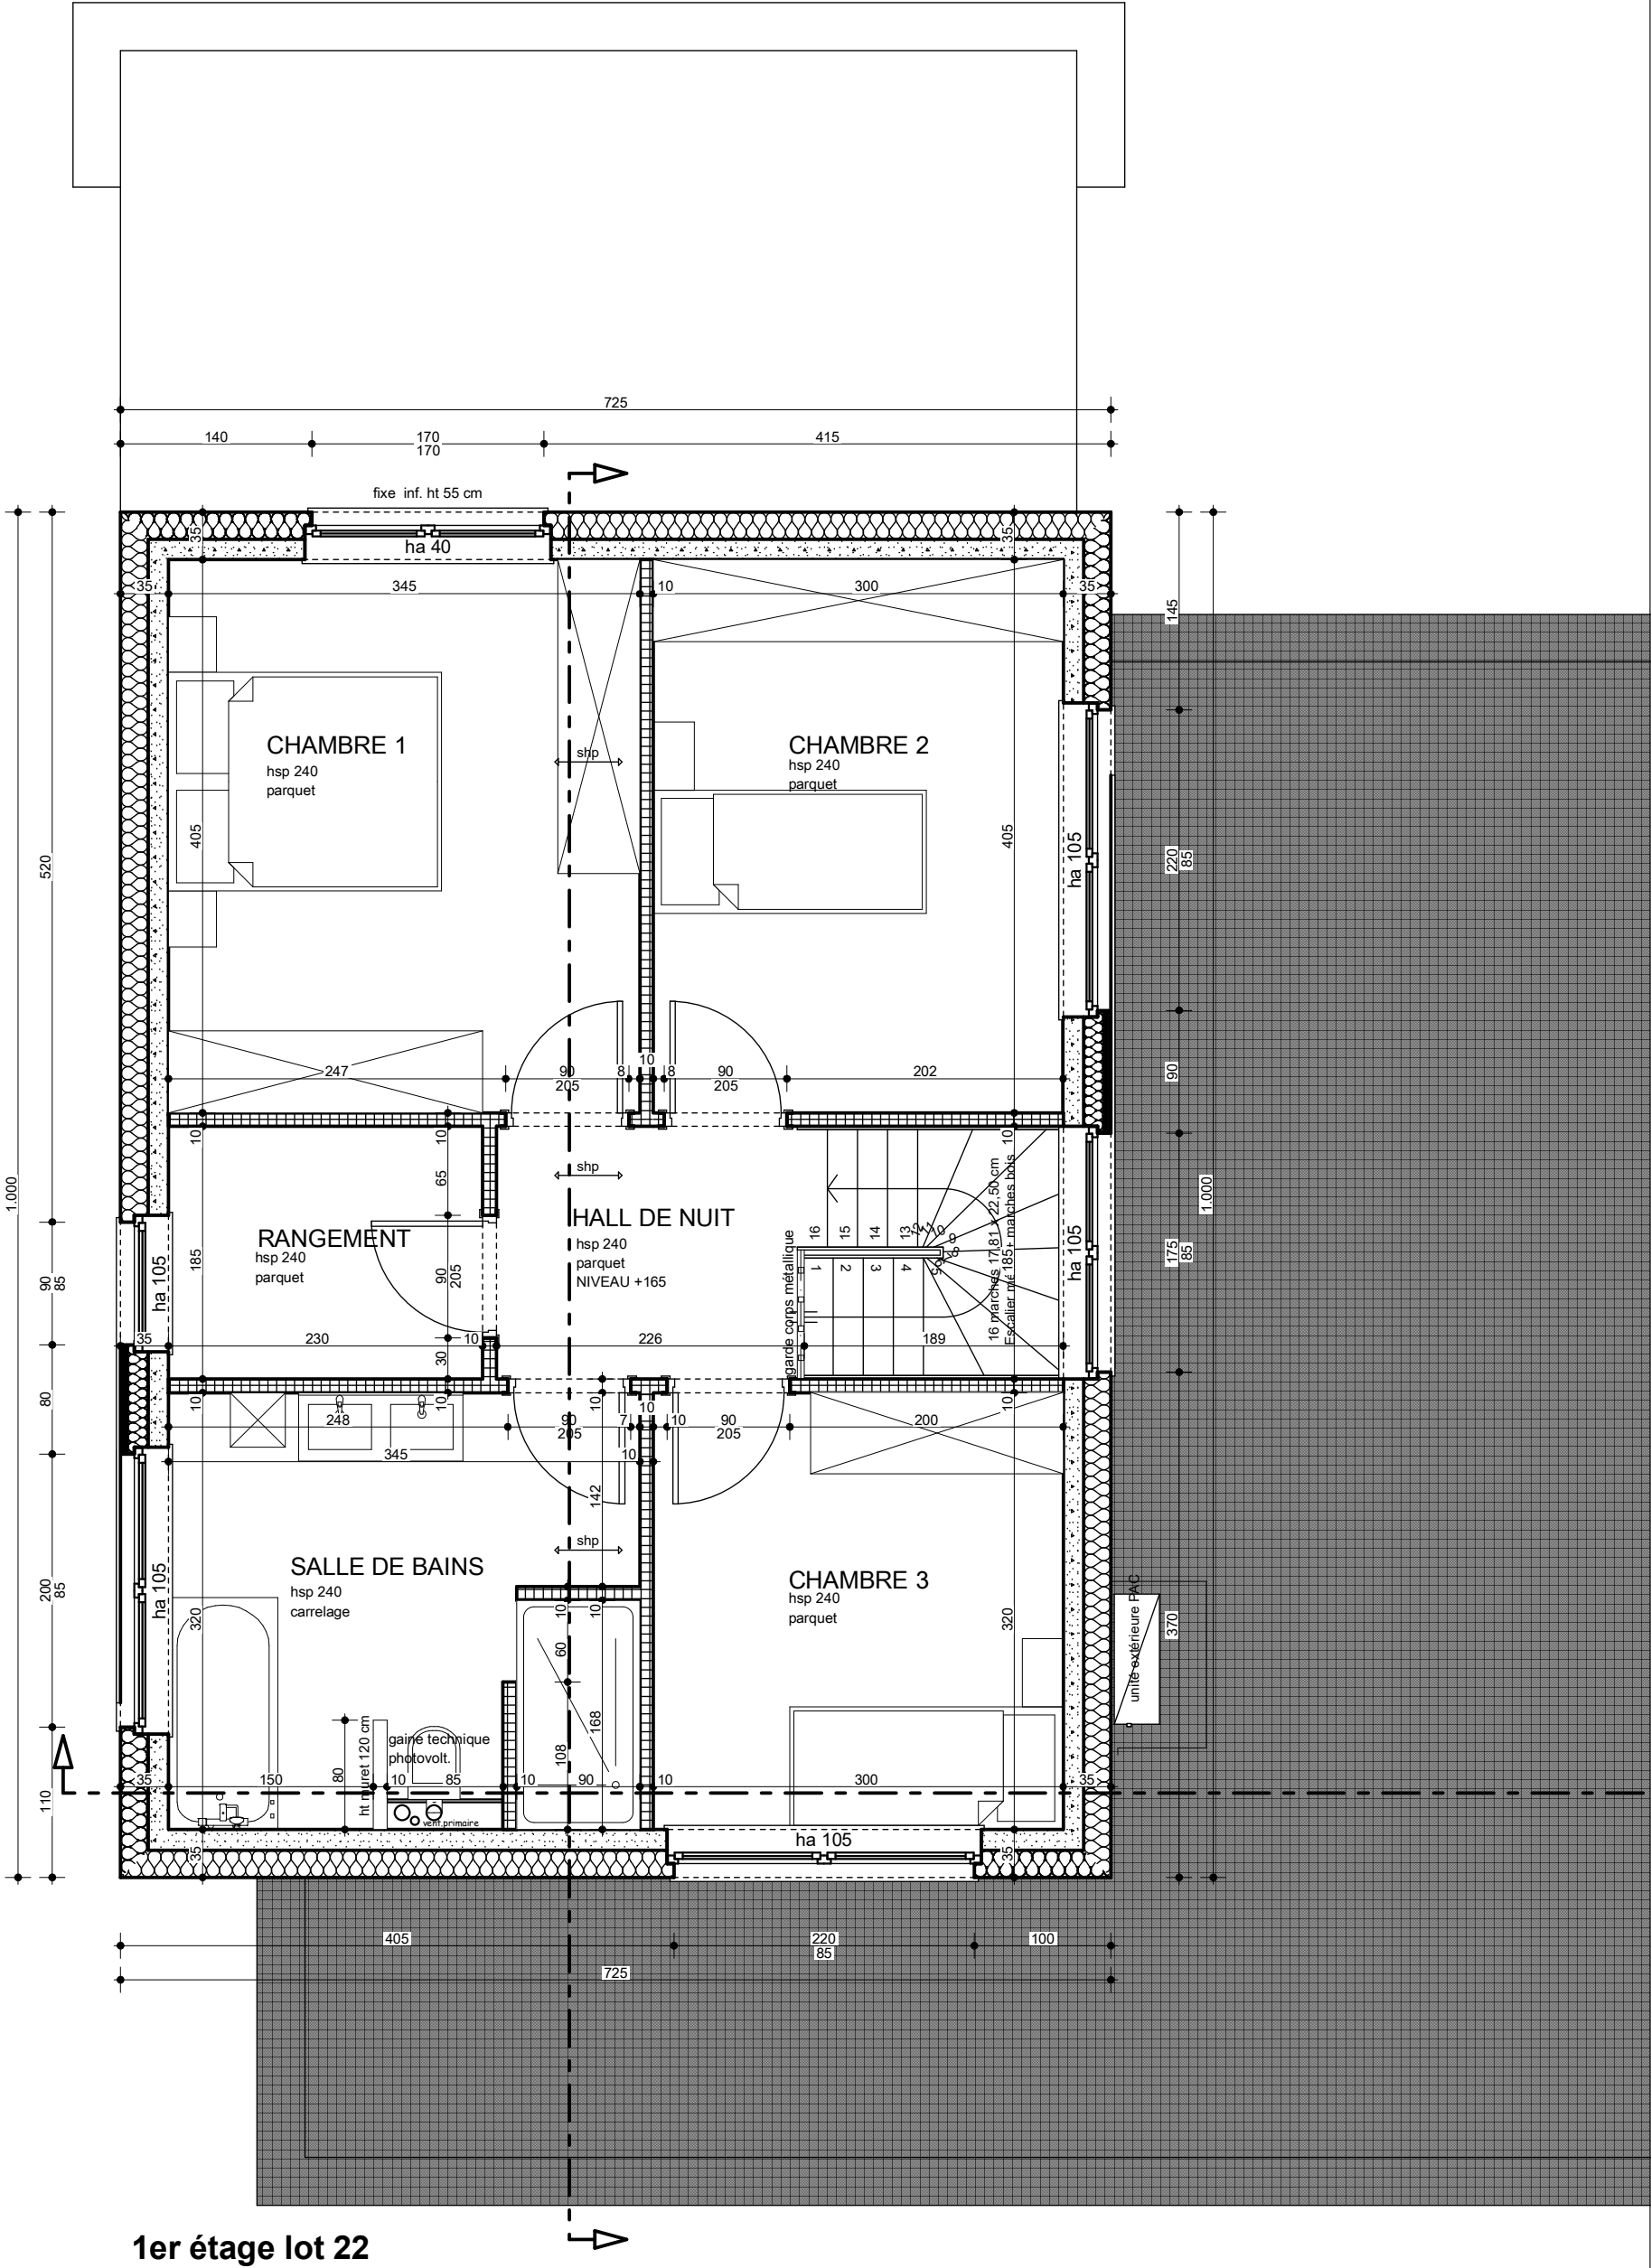

1er étage lot 22

