


Studie
Alte Schlossmühle Pottendorf


Stand 25-05-2011

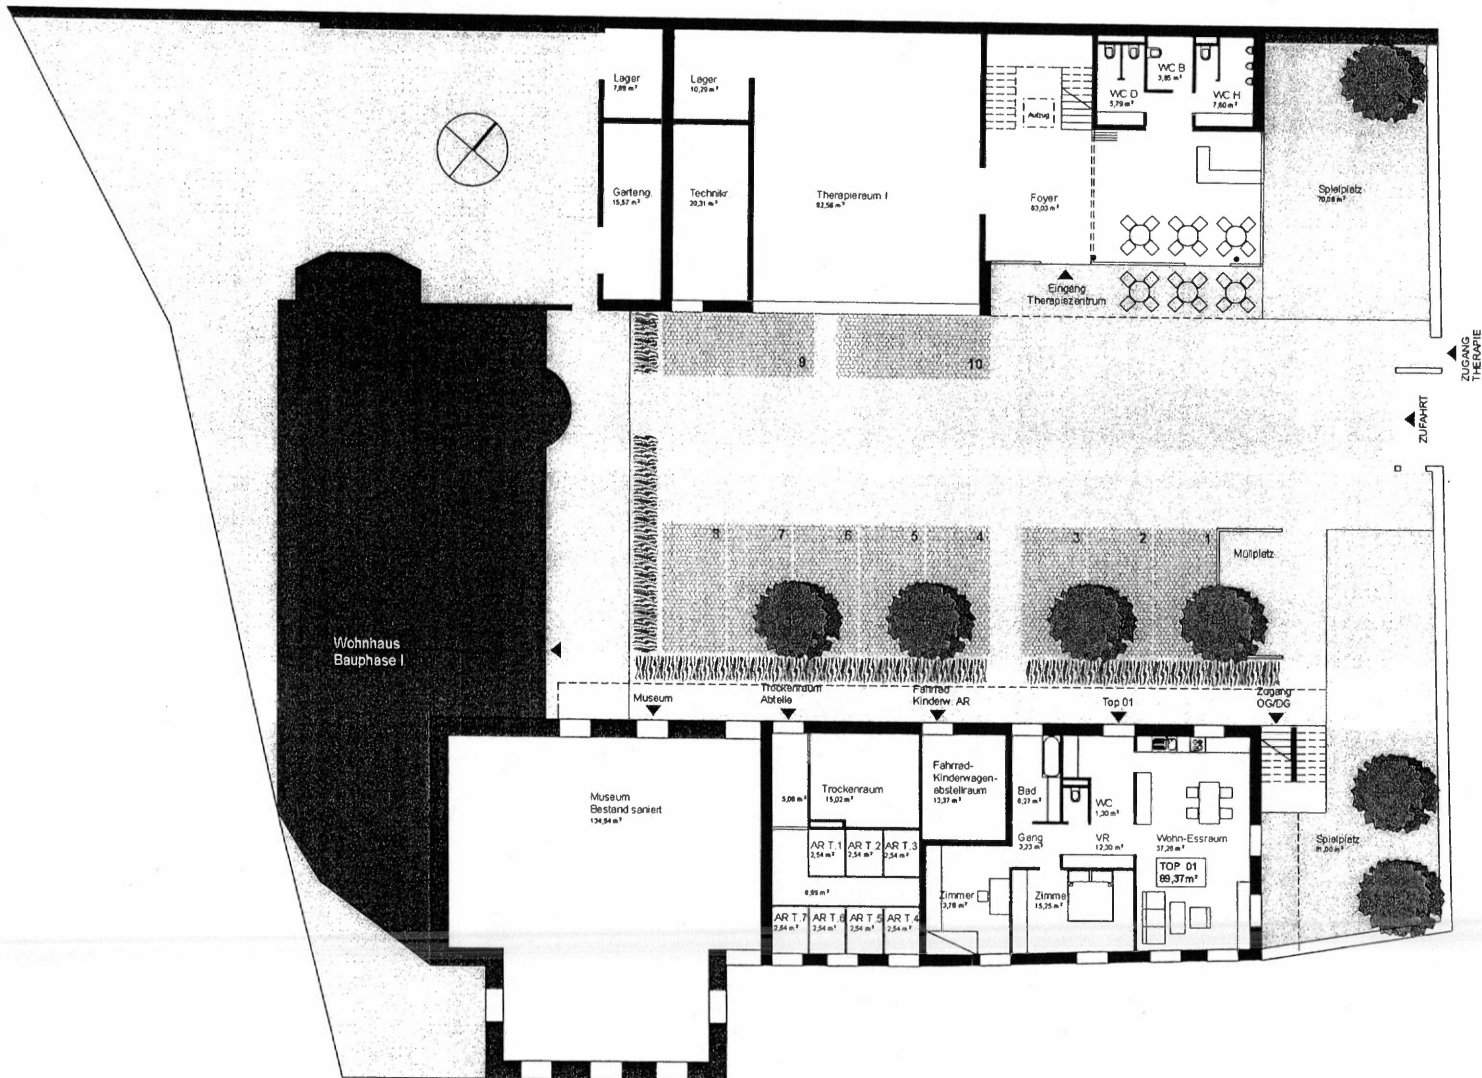

Studie
Alte Schlossmühle Pottendorf
 Grundriss Erdgeschoss / Variante 01

M 1:200

Stand 25-05-2011

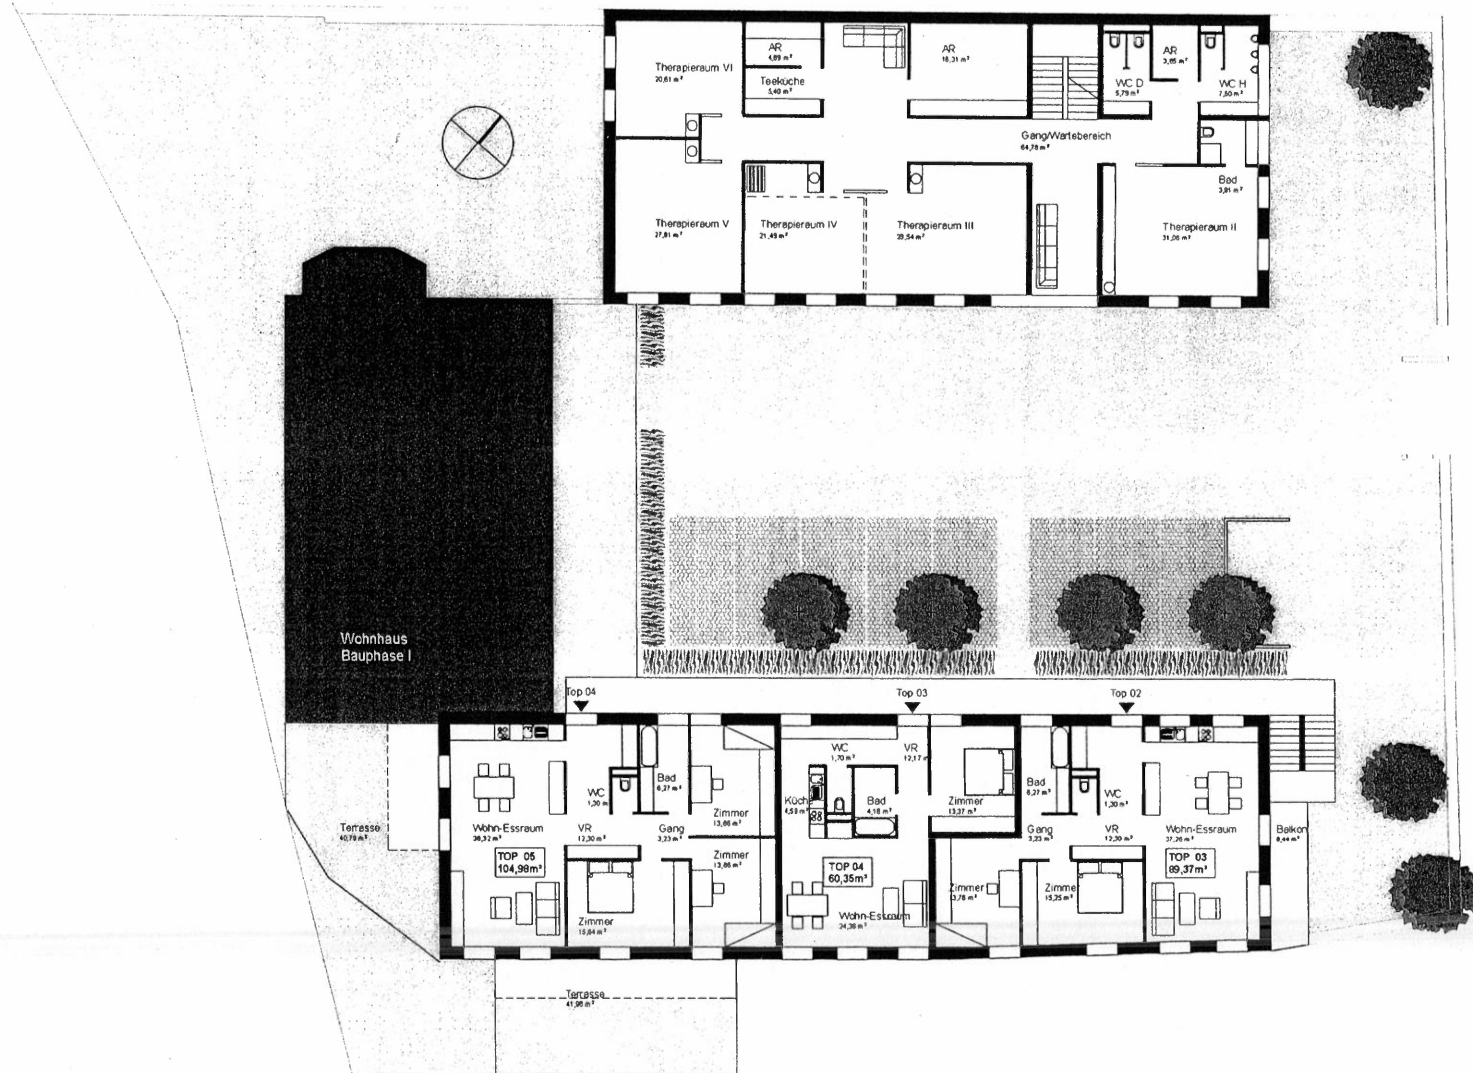


Studie
Alte Schlossmühle Pottendorf
 Grundriss Obergeschoss Variante 02

M 1:200

Stand 25-05-2011





Buchegger 7
 Raummanagement GmbH
 www.buchegger.at

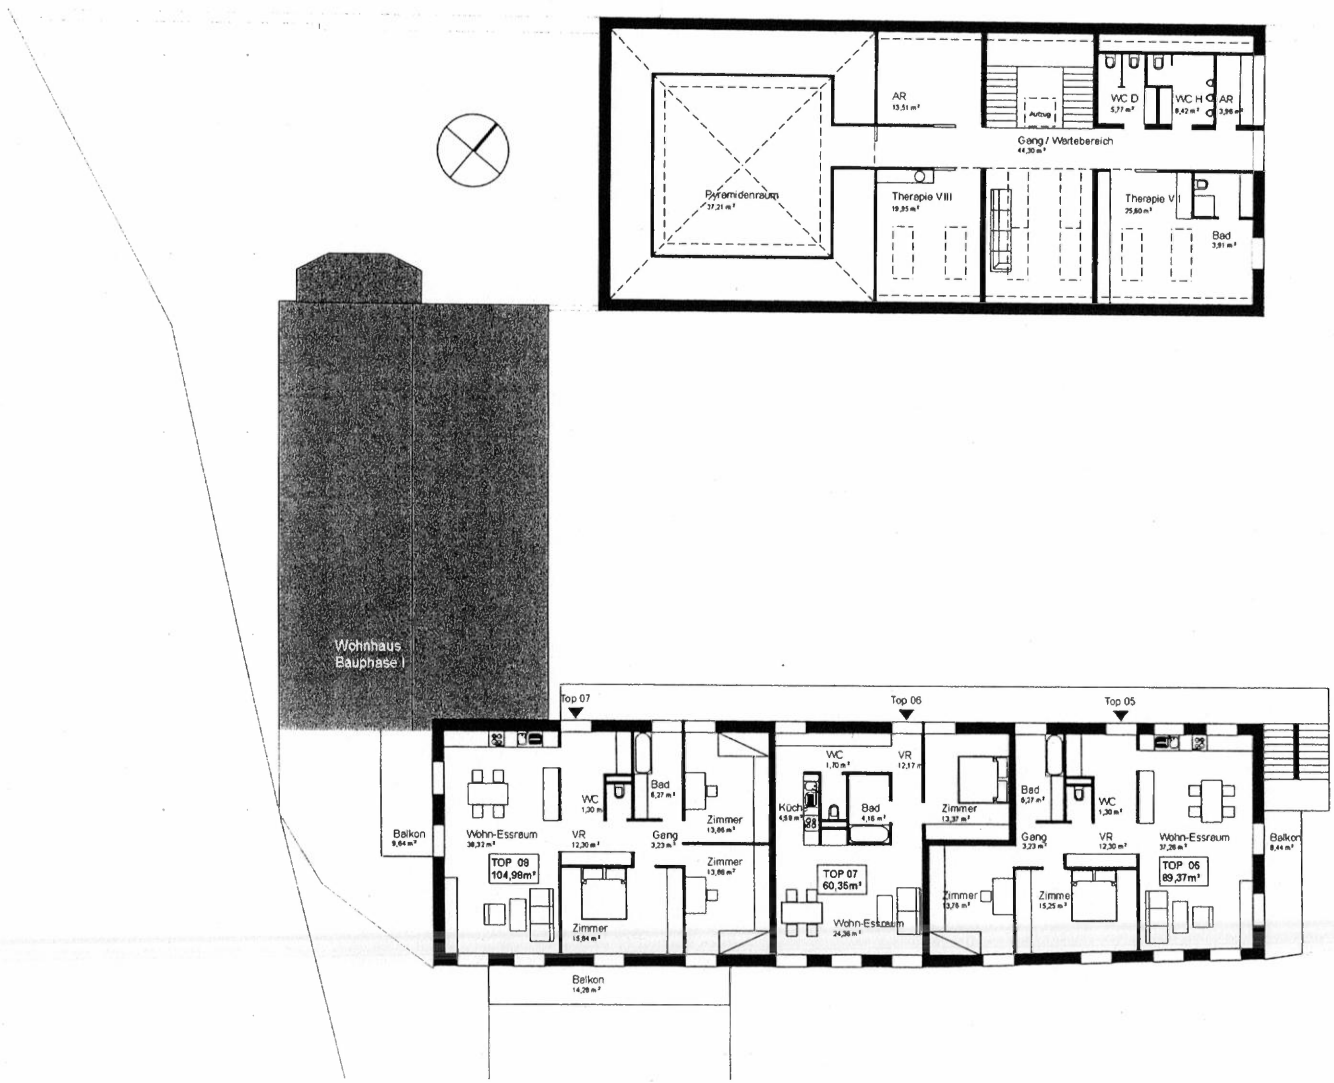

Studie
Alte Schlossmühle Pottendorf
 Grundriss Dachgeschoss Variante 01

M 1:200



Stand 25-05-2011

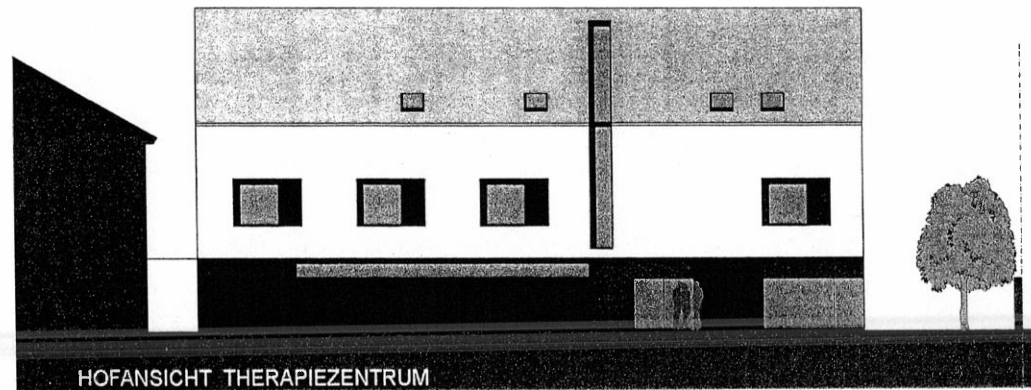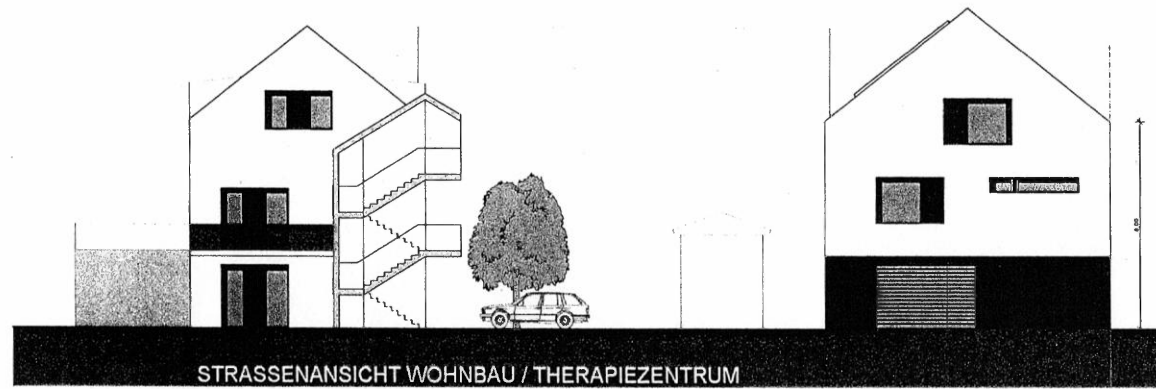

Studie
Alte Schlossmühle Pottendorf
 Ansichten Therapiezentrum

M 1:200

Stand 25-05-2011

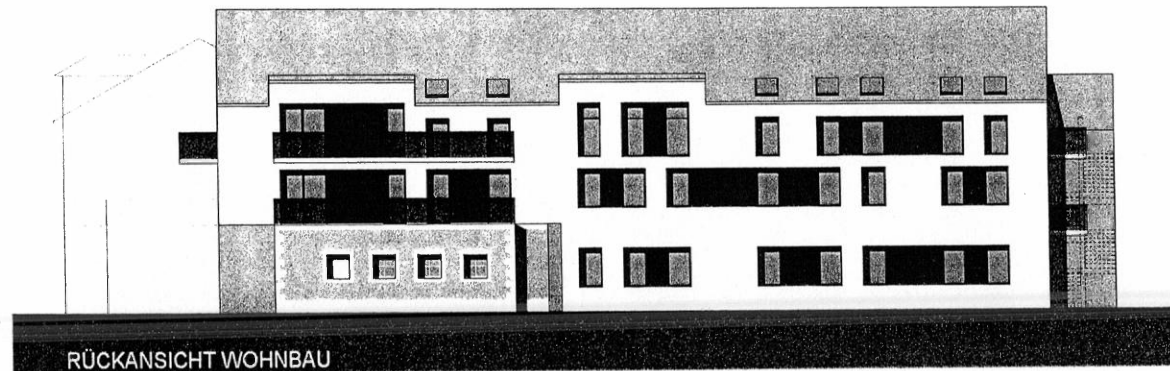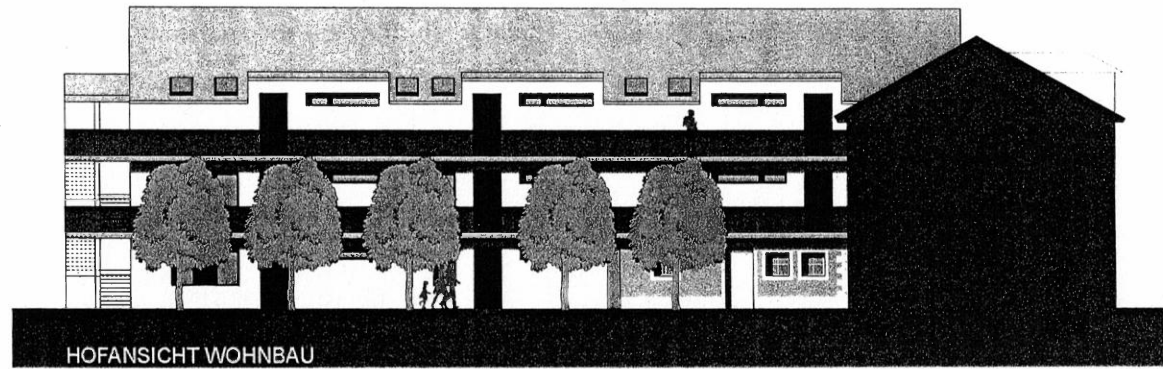

Studie
Alte Schlossmühle Pottendorf
Ansichten Wohnbau

M 1:200

Stand 25-05-2011