


Gewerbe 4

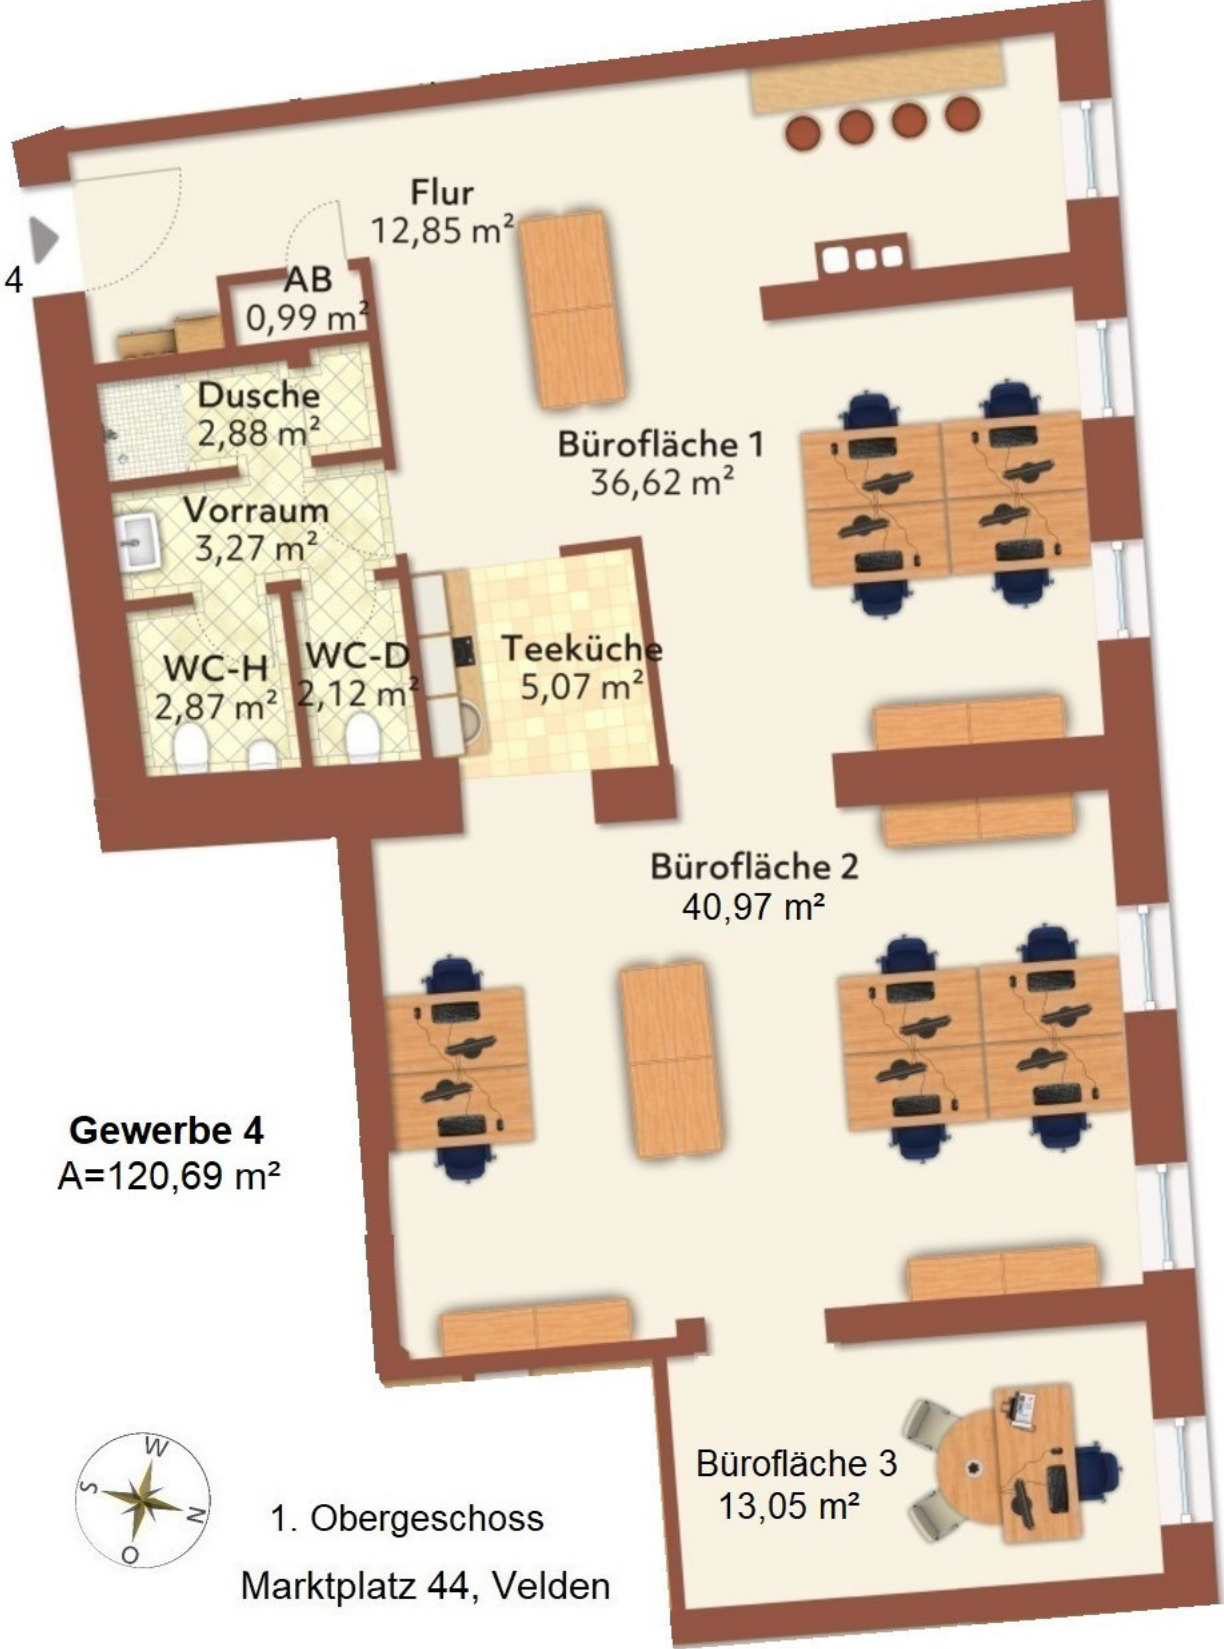

Flur
12,85 m²

AB
0,99 m²

Dusche
2,88 m²

Vorraum
3,27 m²

WC-H
2,87 m²

WC-D
2,12 m²

Teeküche
5,07 m²

Bürofläche 1
36,62 m²

Bürofläche 2
40,97 m²

Bürofläche 3
13,05 m²

Gewerbe 4
A=120,69 m²



1. Obergeschoss
Marktplatz 44, Velden