


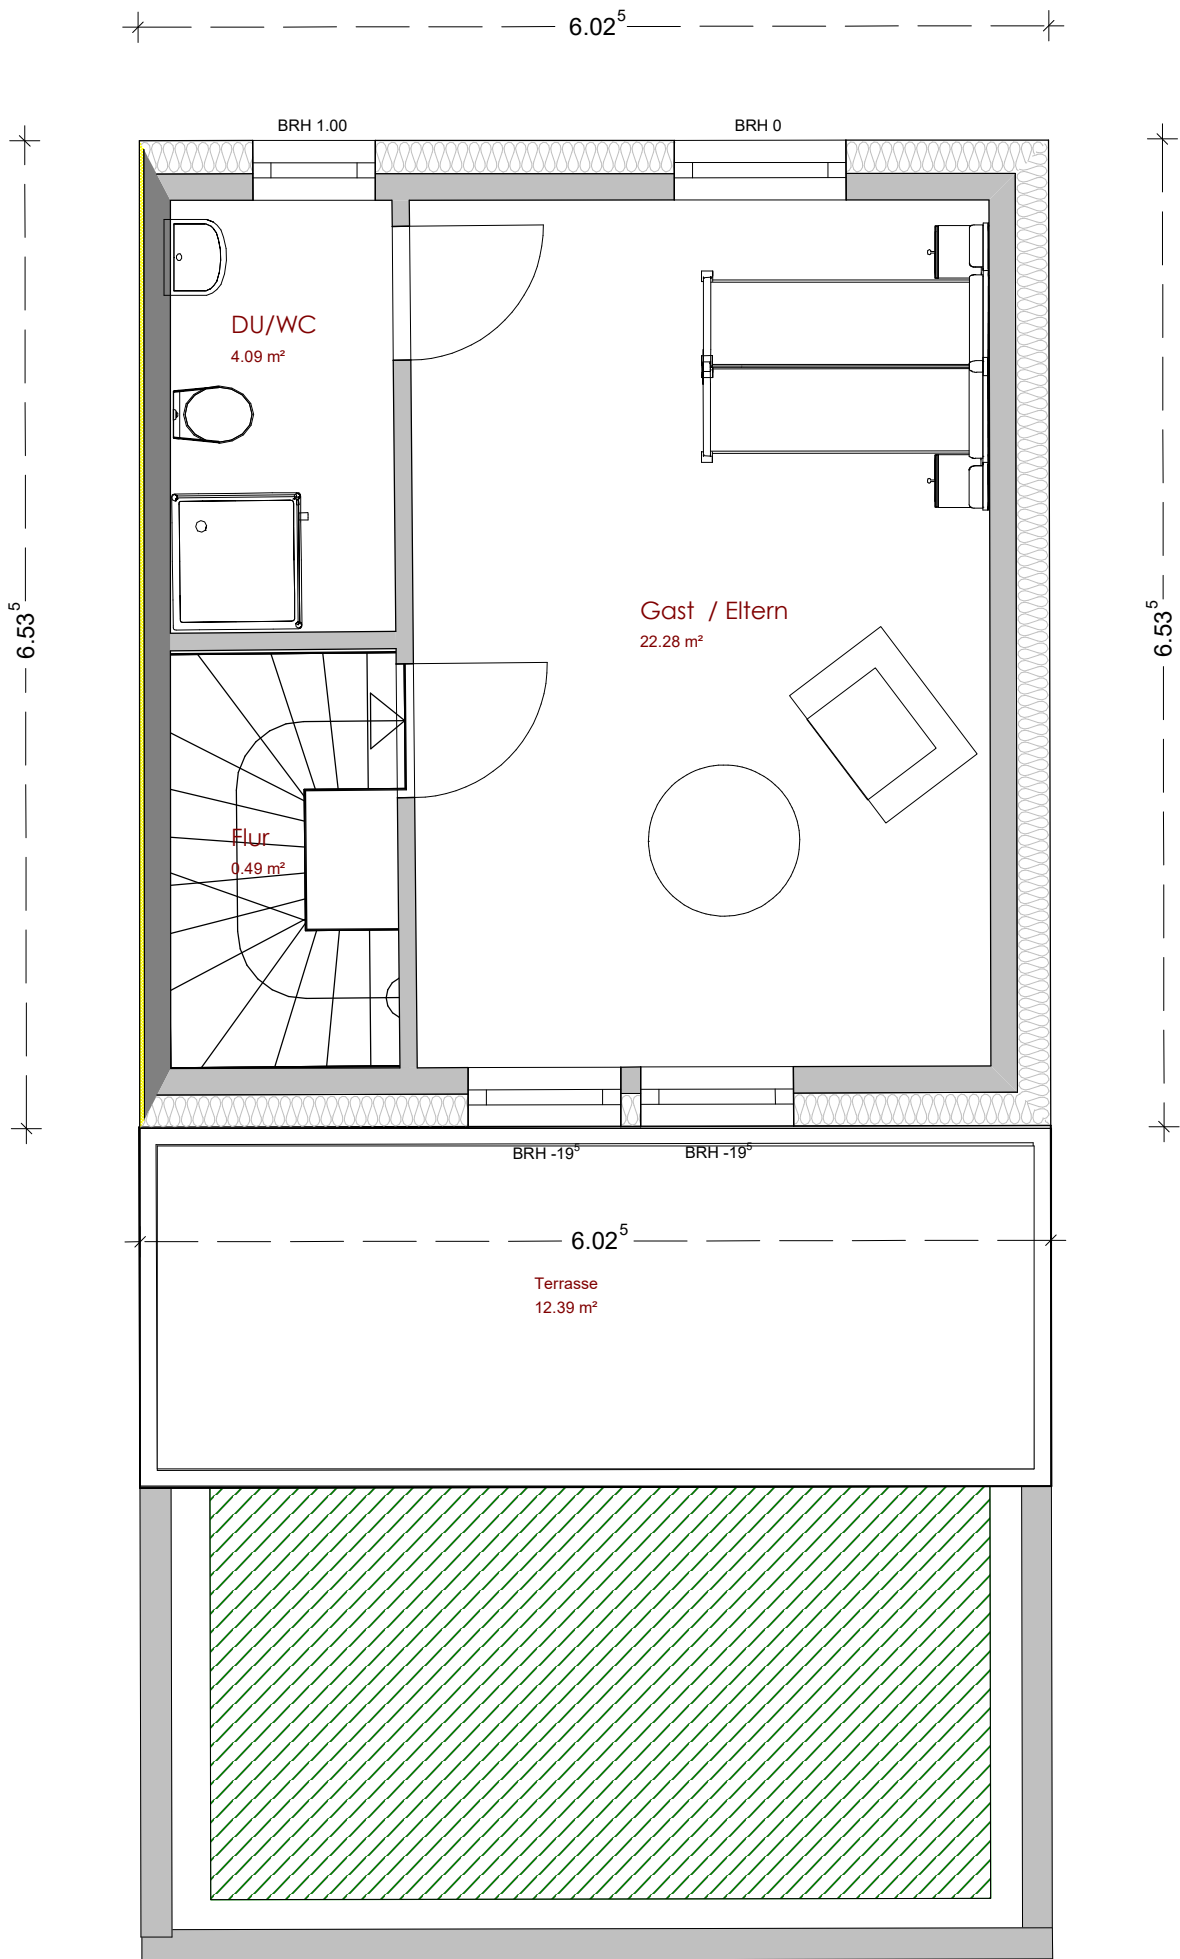

Konzept⁵⁵



Der Bauherr Der Architekt

Architekt	Dipl. Ing. Fischer Bachstraße, Schermbeck konzept55, Klingelholl, Wuppertal		
Bauherr			
Projekt	Doppelhaus Neubau Wuppertal		
Bauteil	1. Dachgeschoss		
Maßstab	1 : 50	Plan-Nr.	
Planer		Datum	02.01.2024