


Gemarkung Oldenburg

Flur 3

Flurstück 43/8

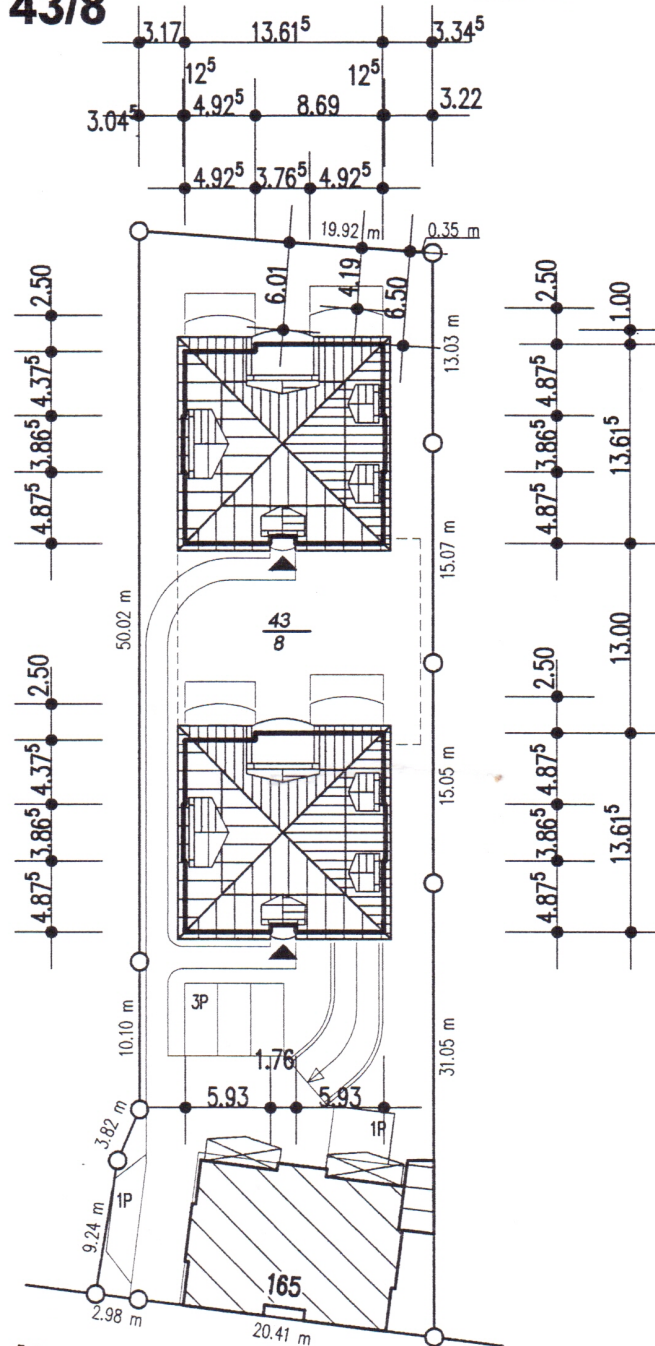

Nadorster Str.



Architekturbüro
PETERS + ONKEN

26215 Wiefelstede / Metjendorf - Schulweg 14



Telefon: 0441 - 684020 - 0 Telefax: 0441 - 684020 - 9
 e-mail: architekturbuero@peters-onken.de

Bauherr: Kuhlmann Bauträger GmbH Nadorster Str. 190 26123 Oldenburg	Datum:		Bearbeiter:
	gez.	26.05.2003	Dipl.Ing. Onken
	ged.	23.06.2003	
	ged.	25.11.2003	
	ged.		
Projekt: Neubau von zwei Mehrfamilienhäusern (je5WE) Nadorster Str. 165 a + b 26123 Oldenburg	Blattgröße:		Maßstab:
	21/30		1 : 500
	CAD-Name:		03BFD-A
	Blatt-Nr.:		
Zeichn. Typ: Lageplan			


0.1

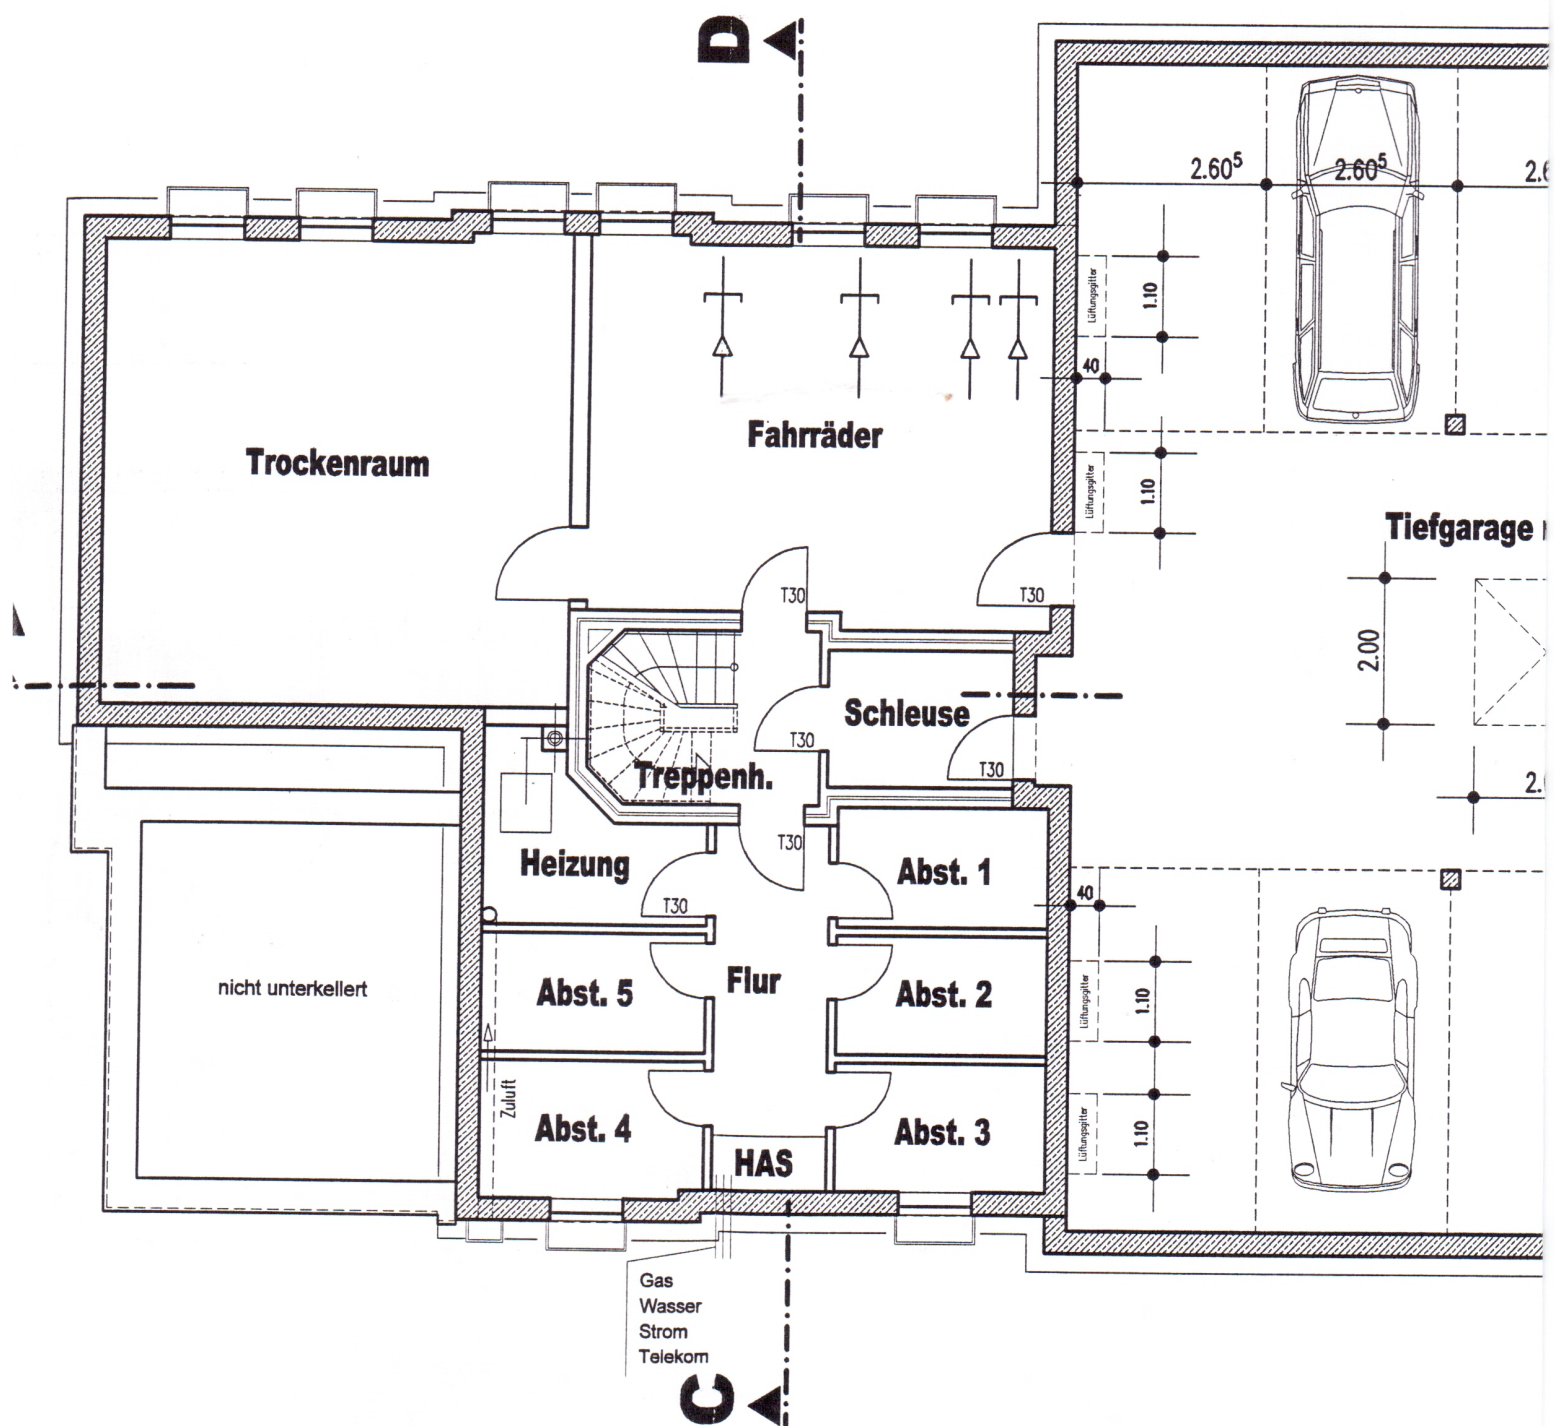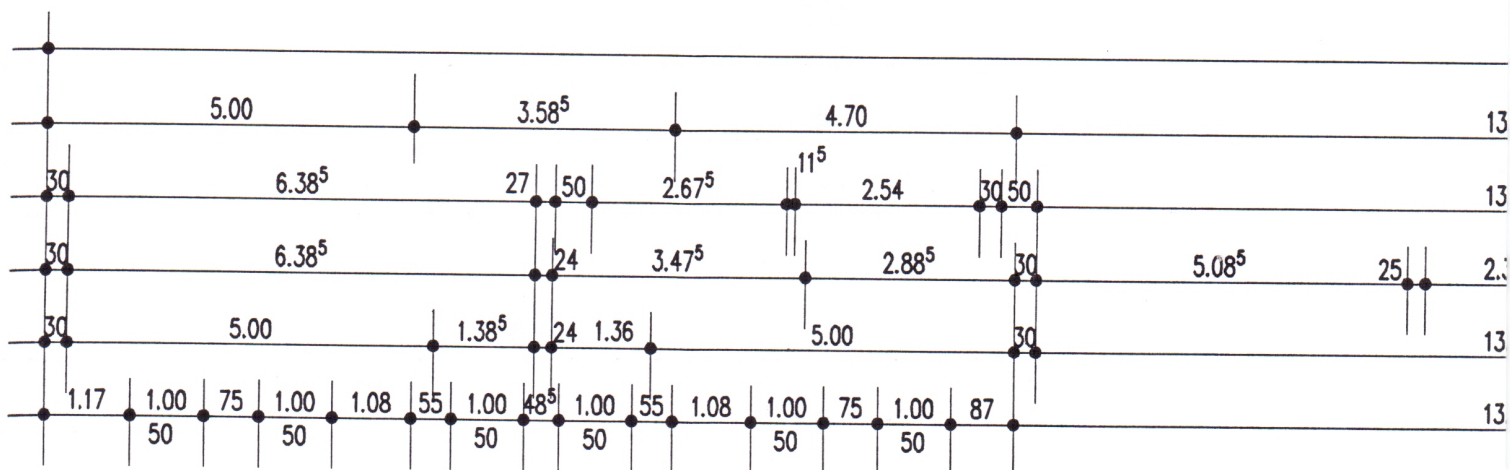


40.20

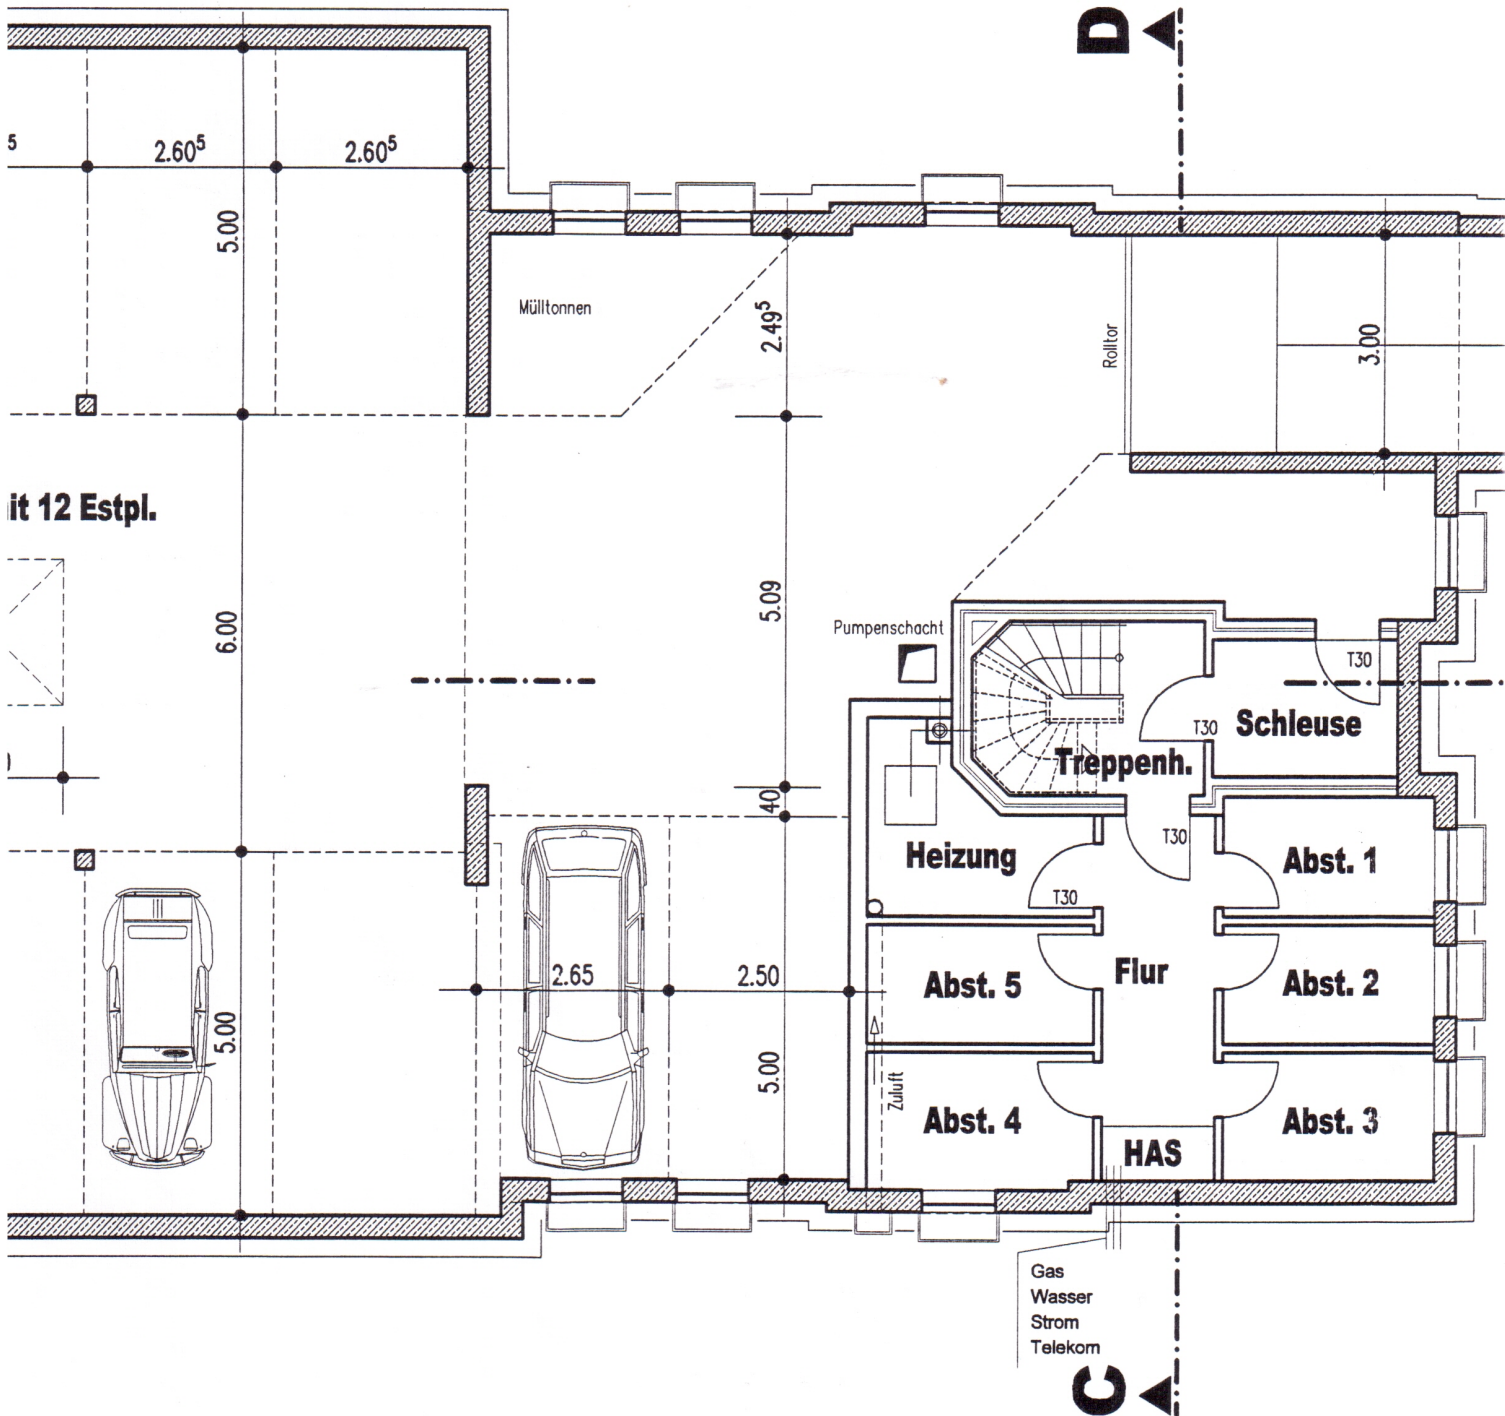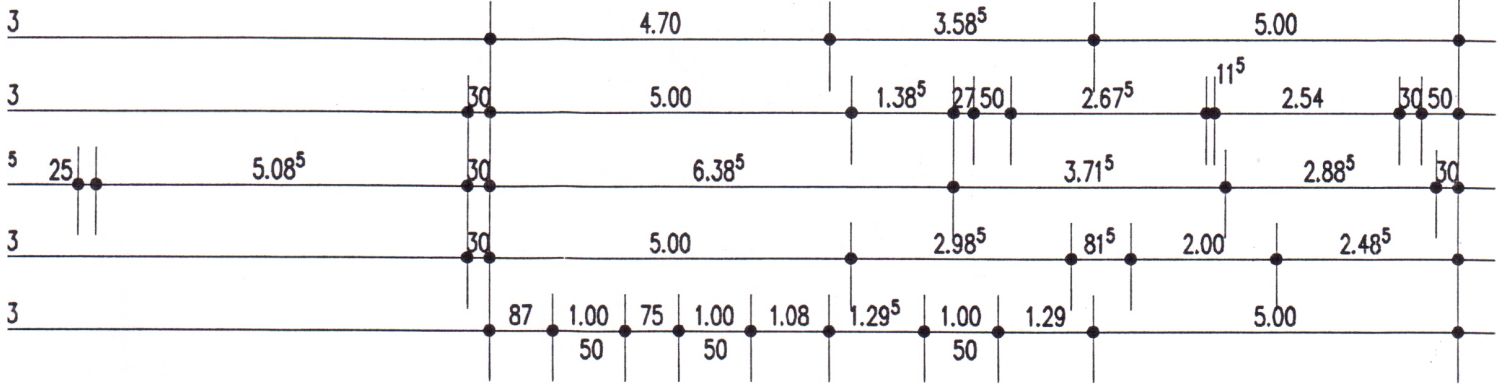


EG

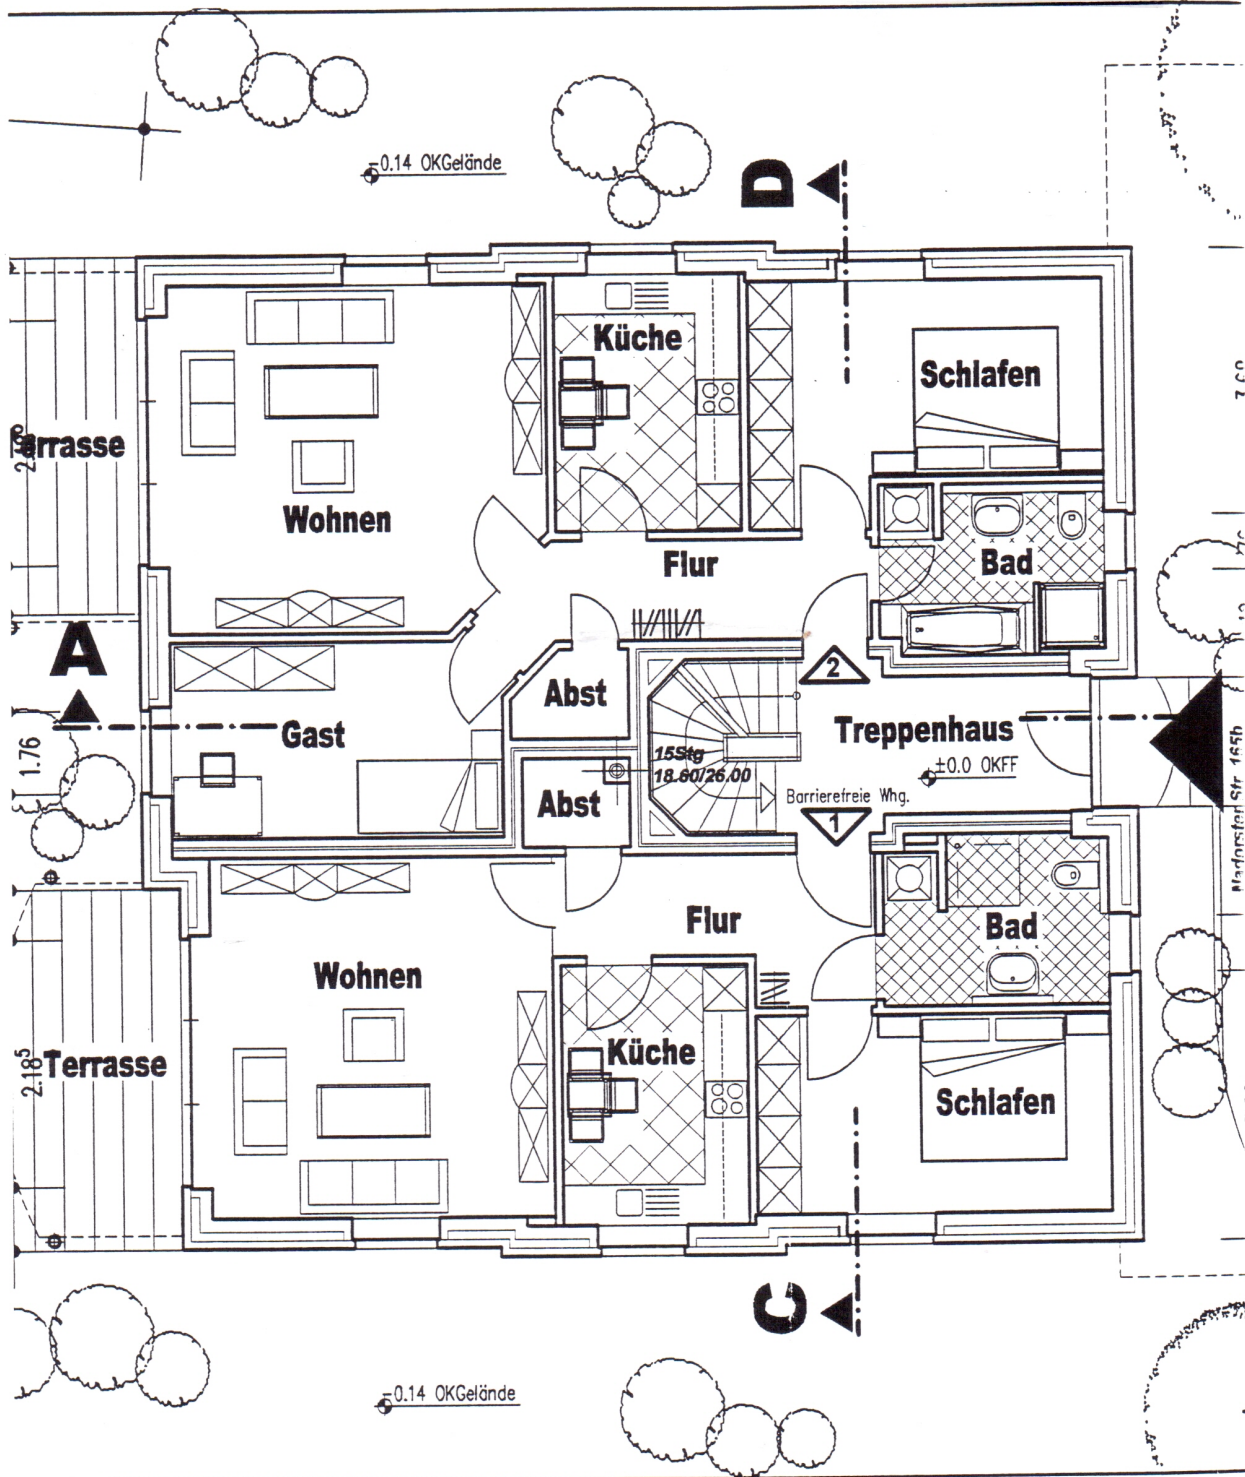


OG

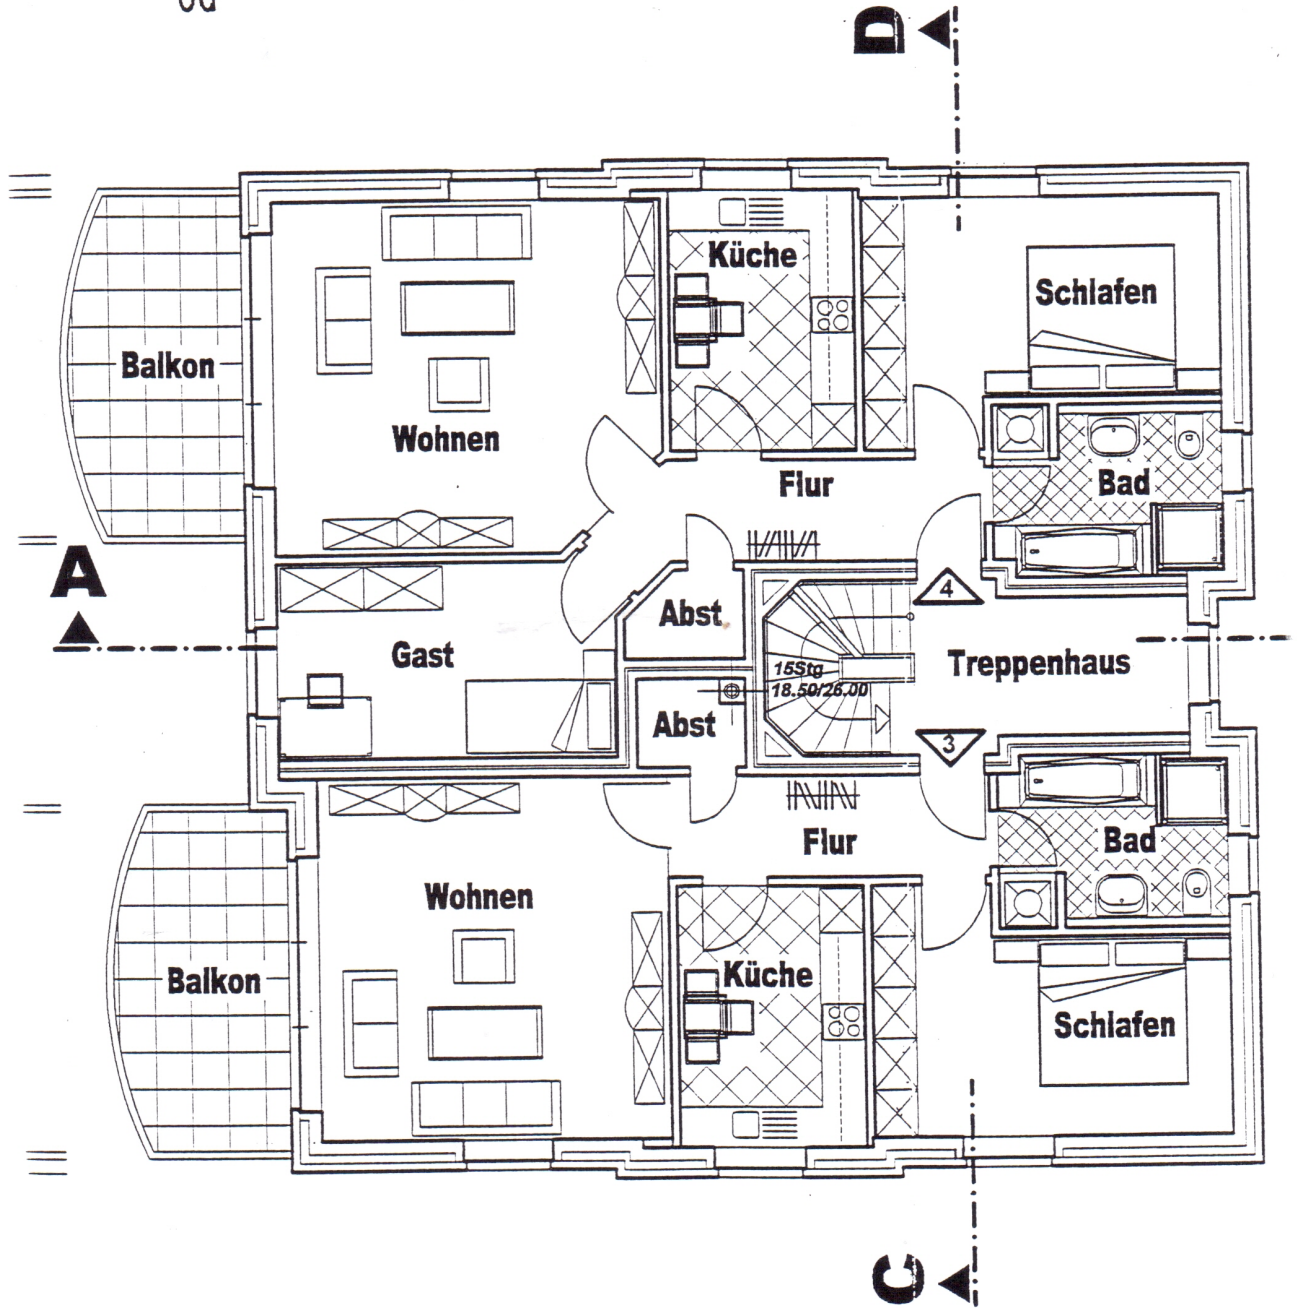


DG

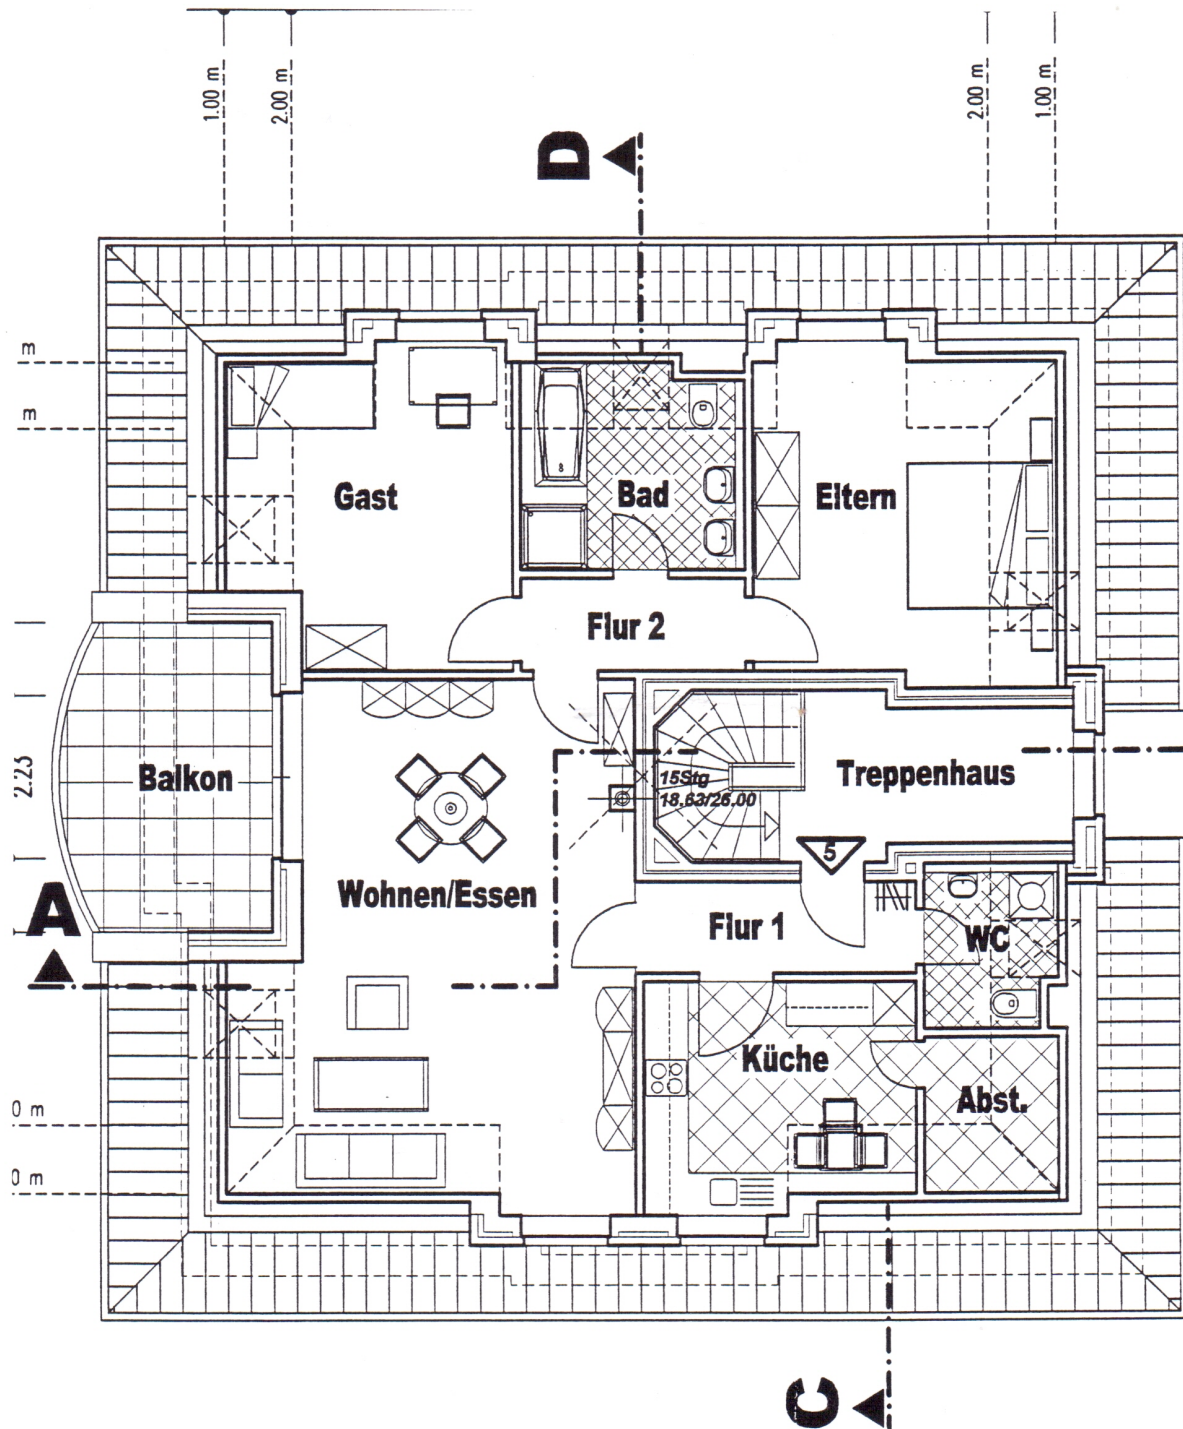

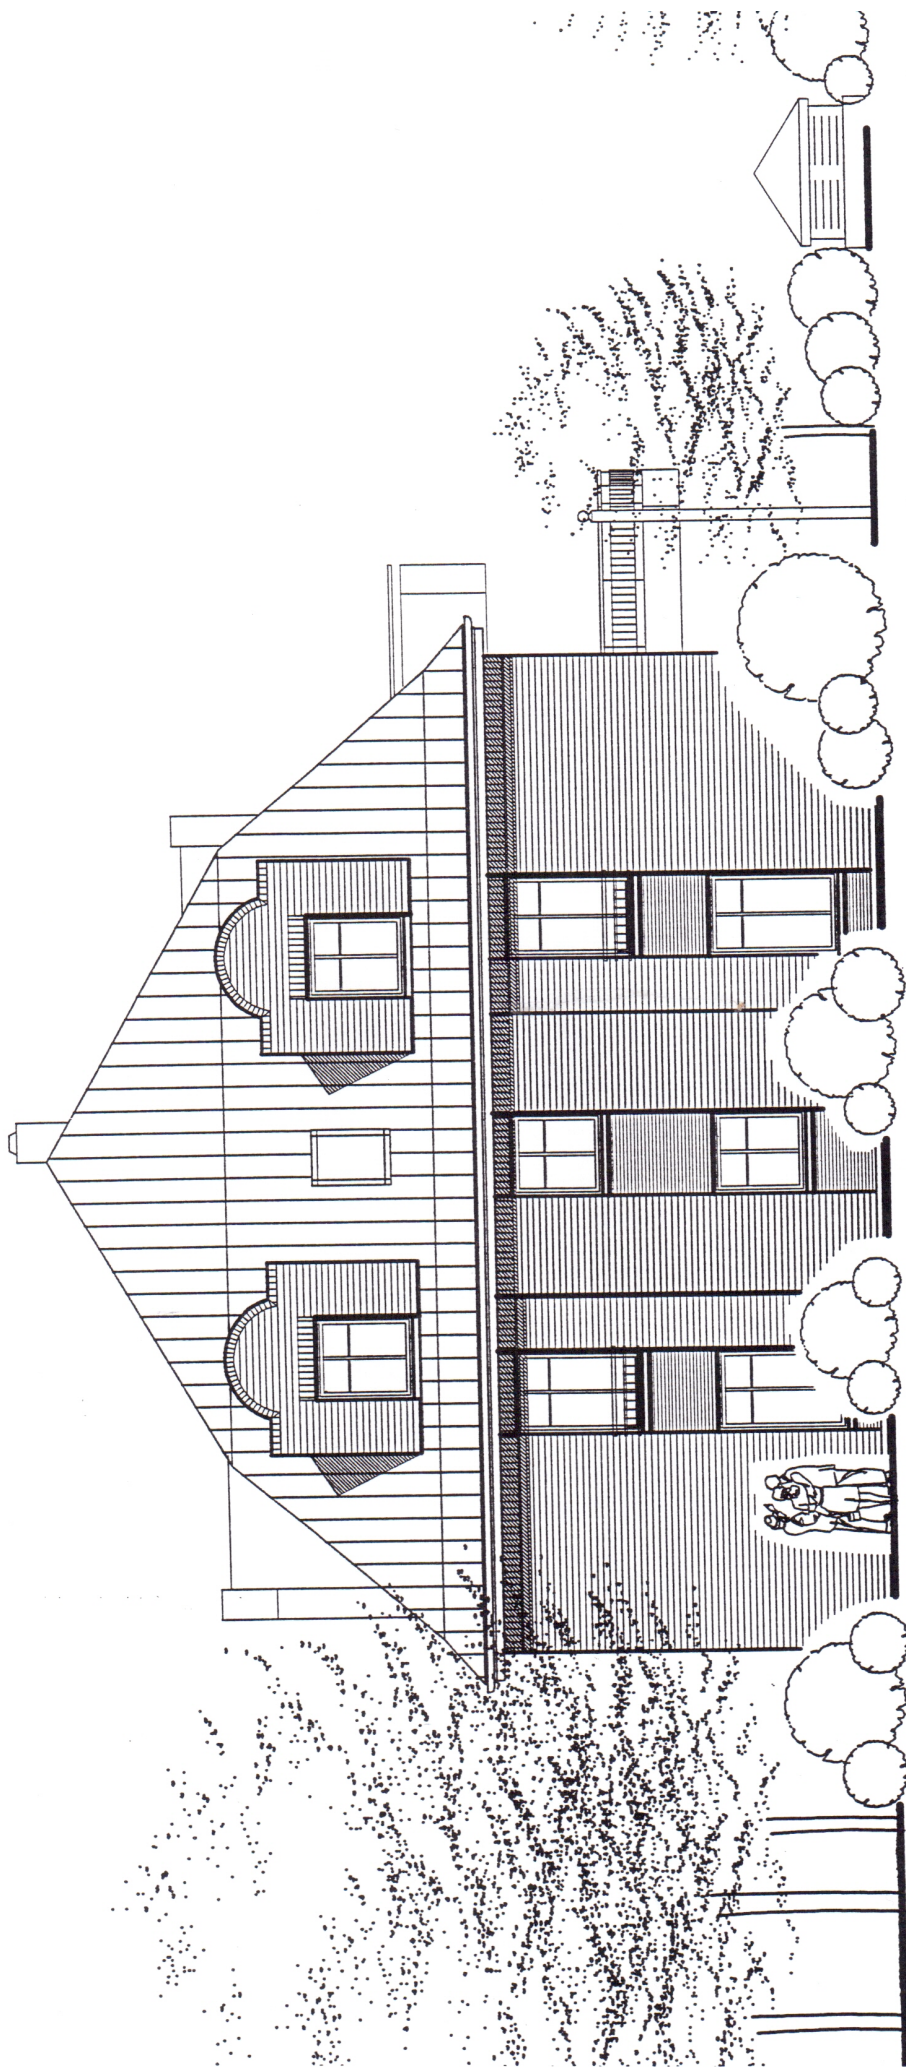


Norden

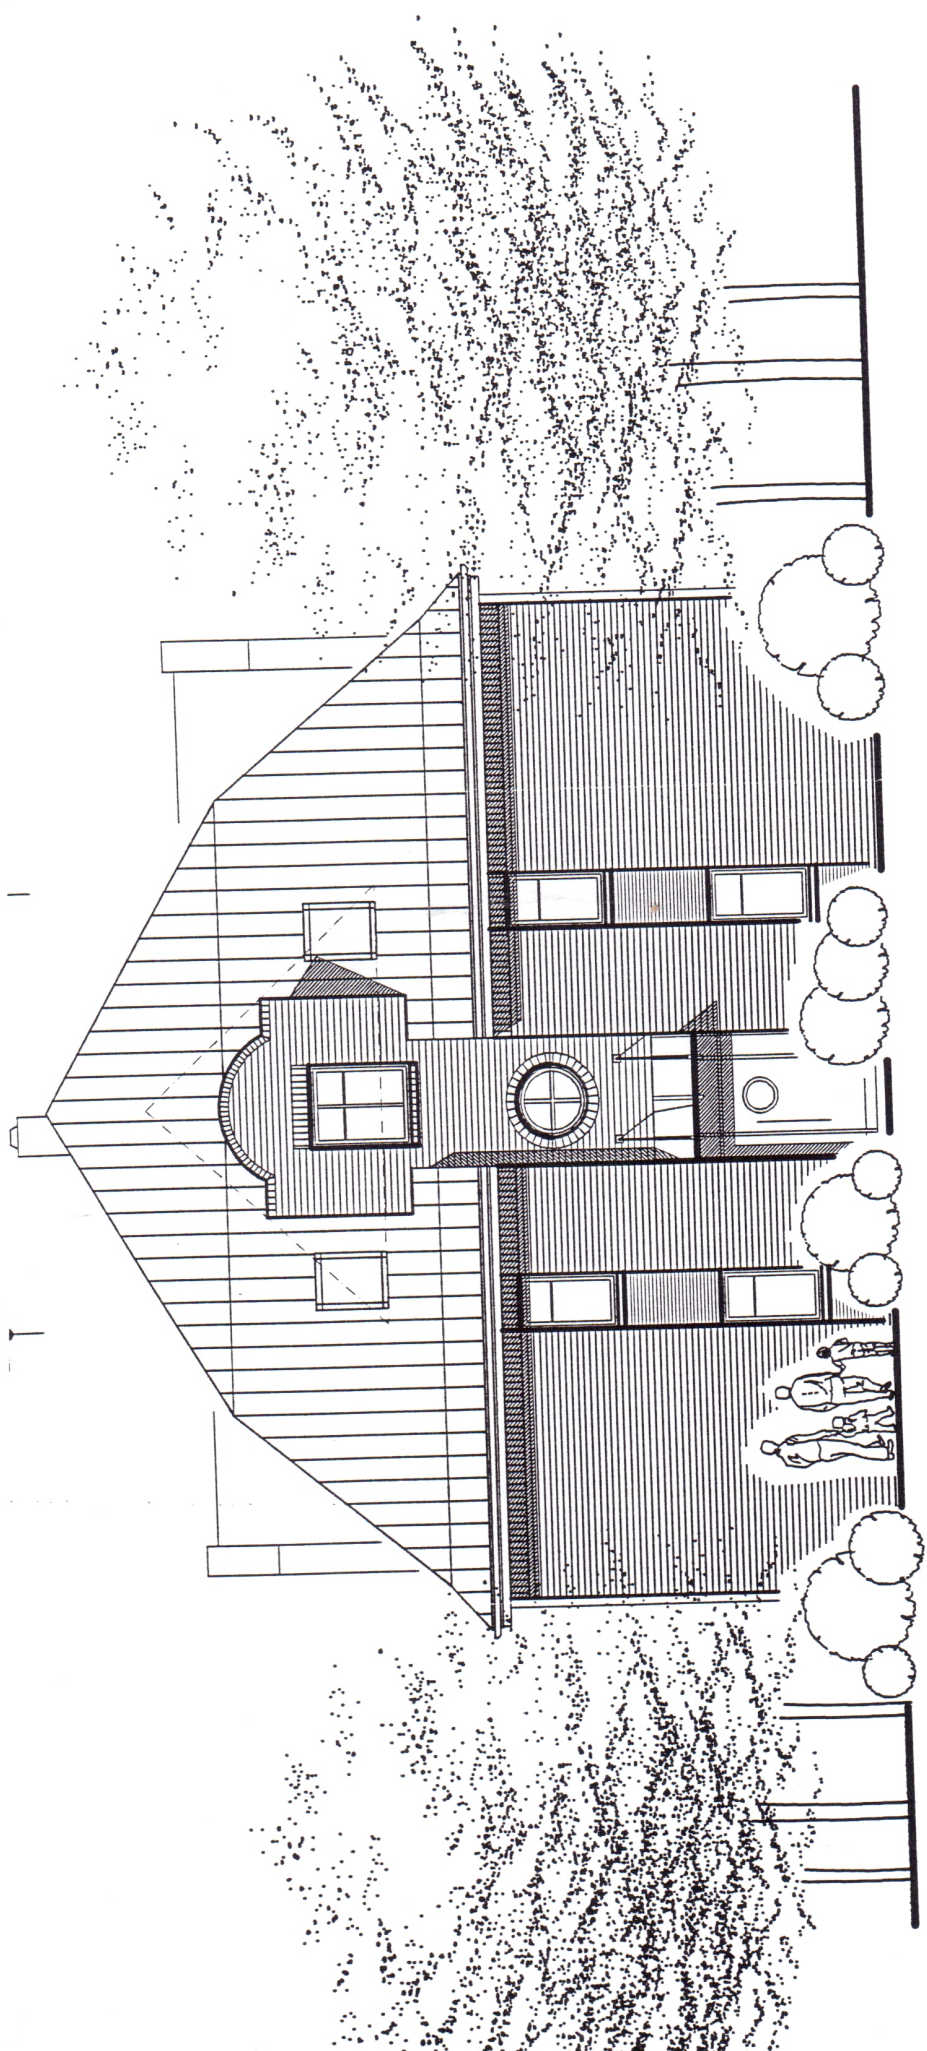

Osten



Süden

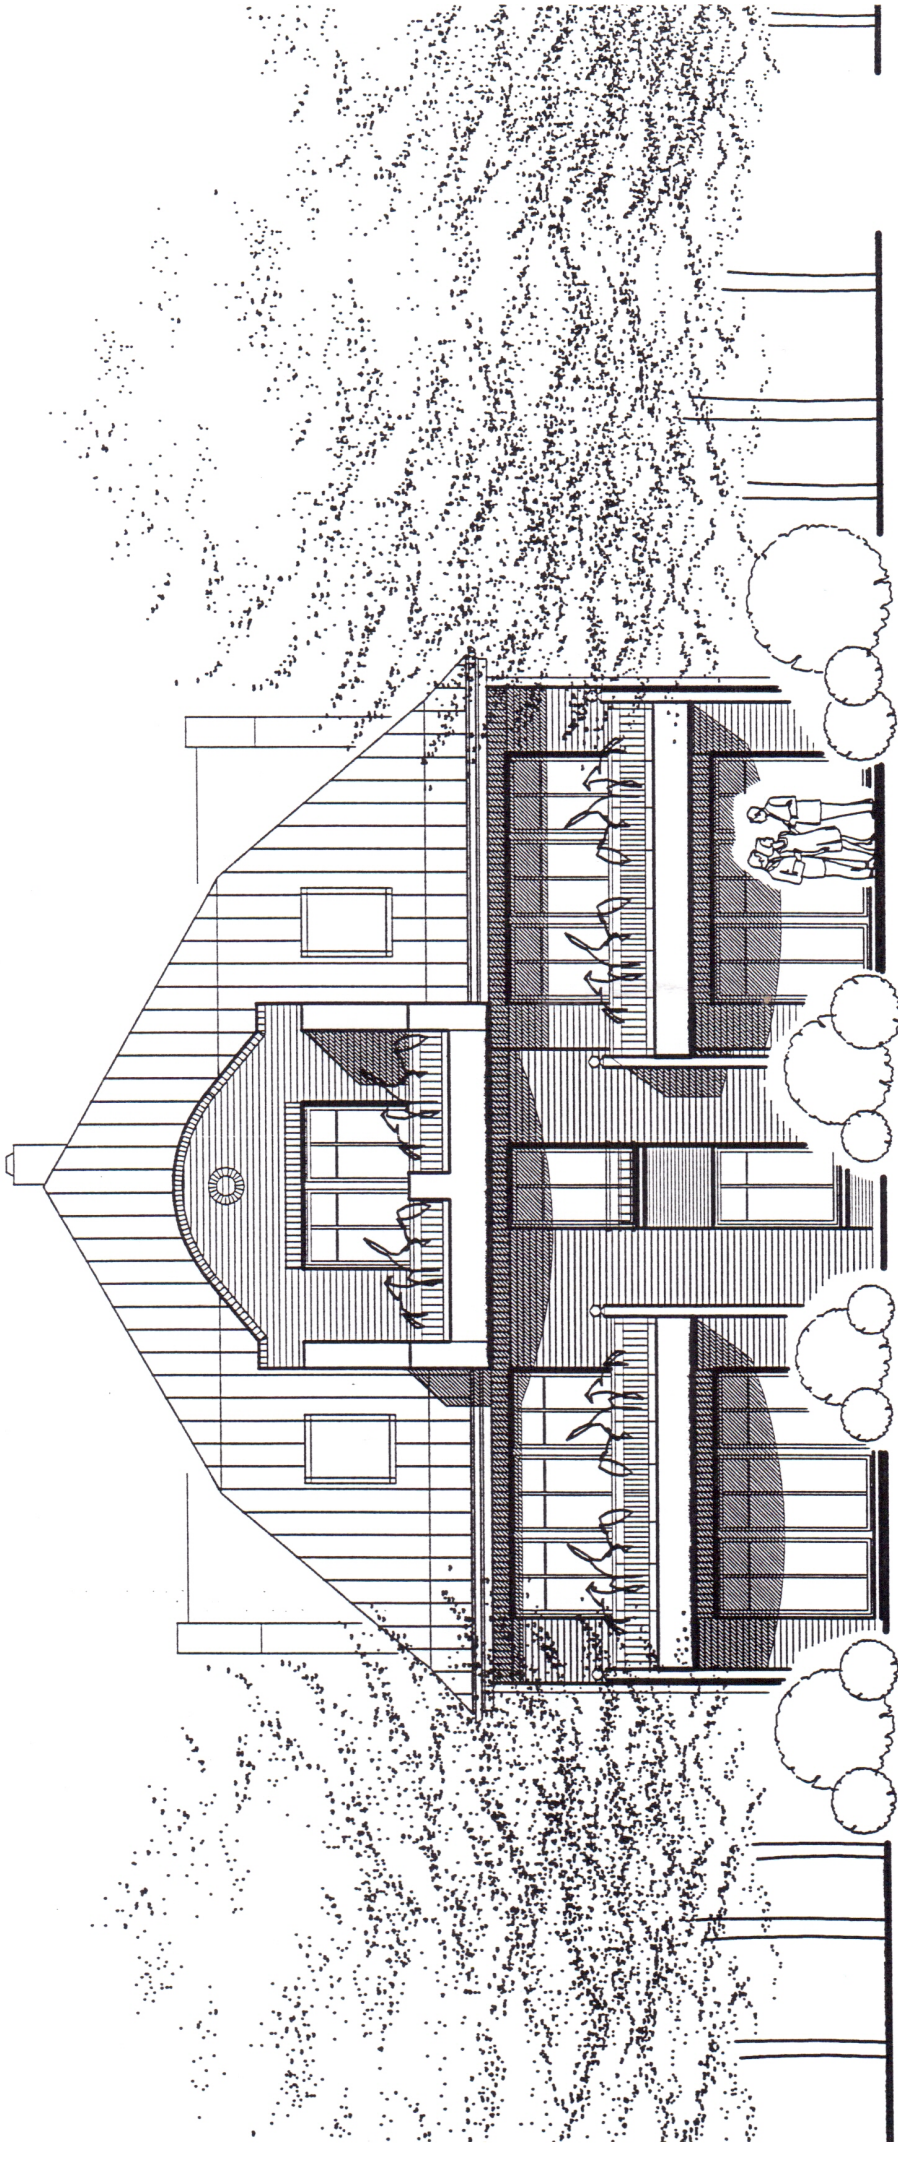

Westen