



Nordansicht

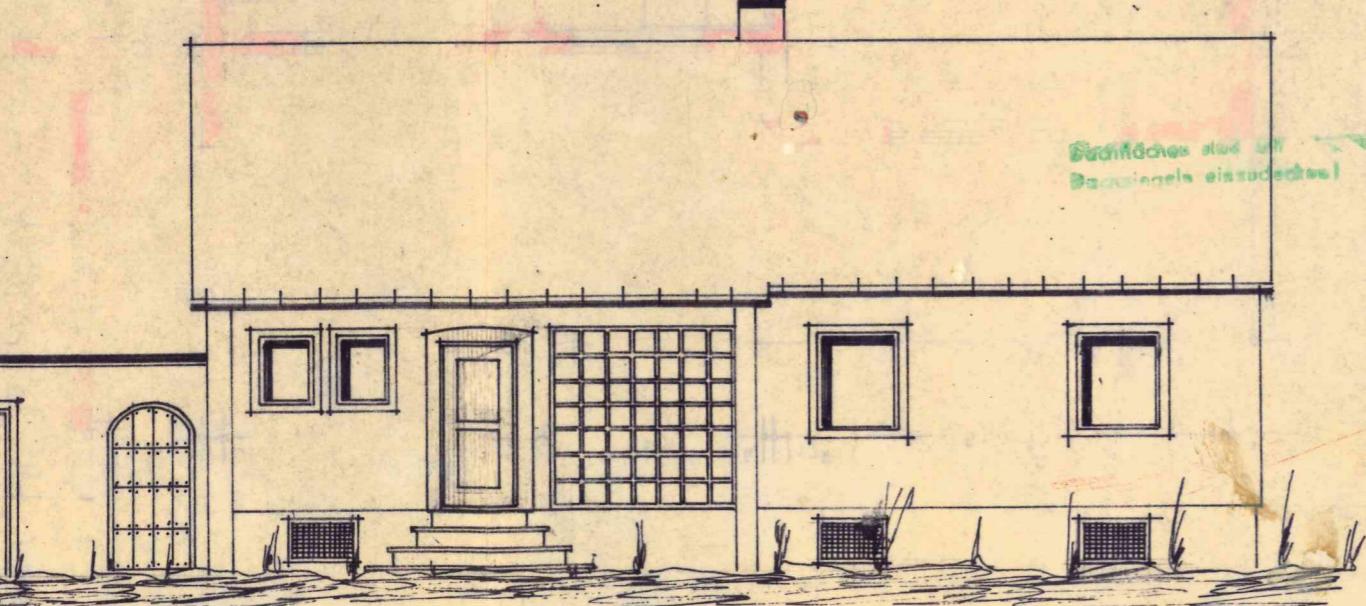

Westansicht

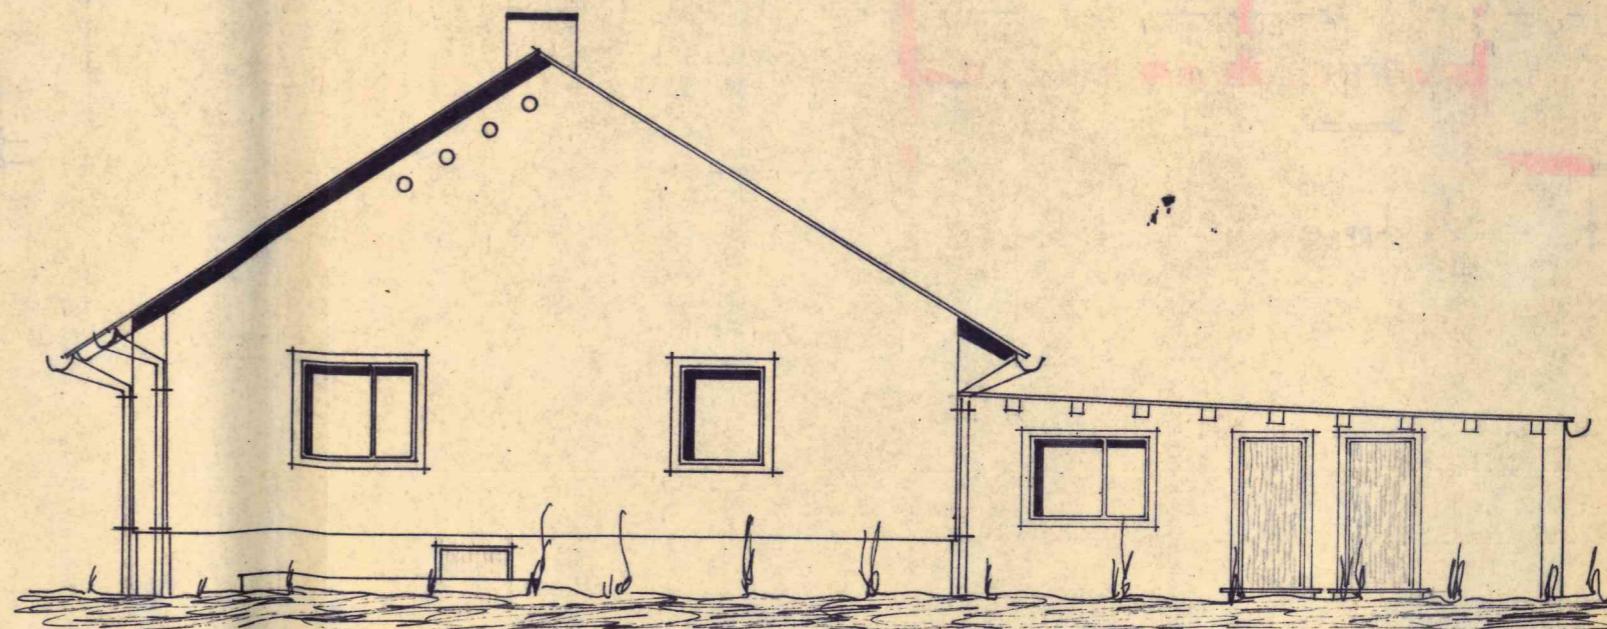

Umfassungen sind zu verputzen. Dach und anderes Abwasser nicht auf Nachbaregrund ableiten!