


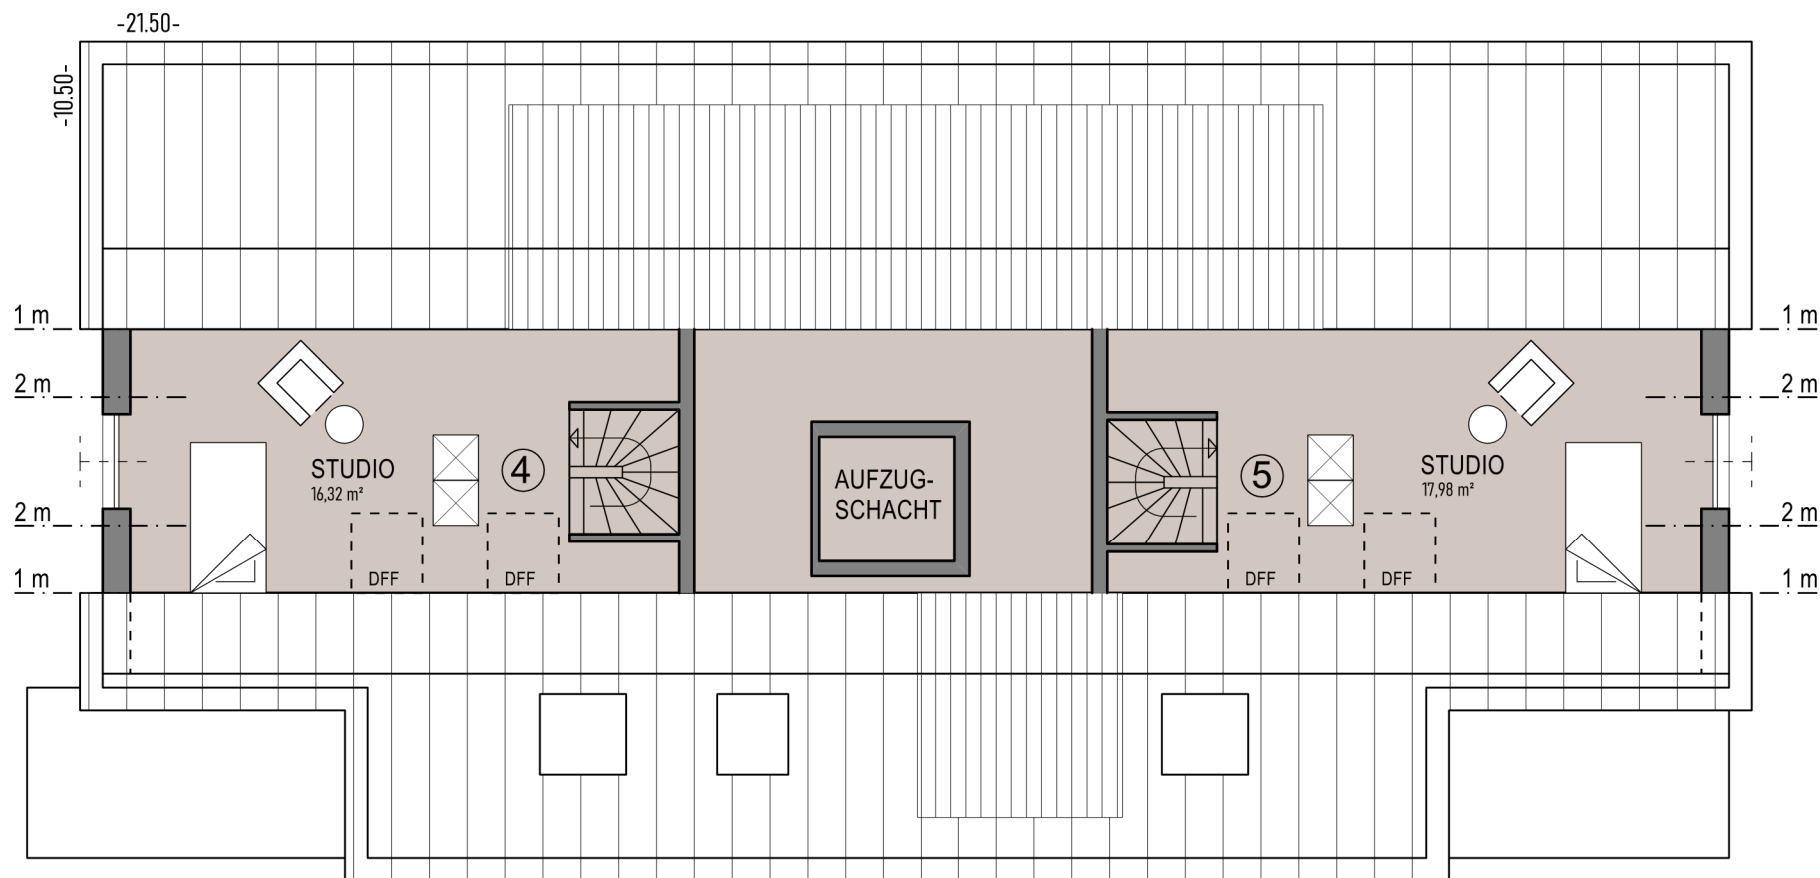

Stand: 26.07.2023

MFH HOLZMADEN, RAINSTRASSE
GRUNDRISS 2.DACHGESCHOSS M 1:100



Bodenäckerstraße 19
73266 Bissingen / Teck
Tel. 07023 / 74 92 - 0