

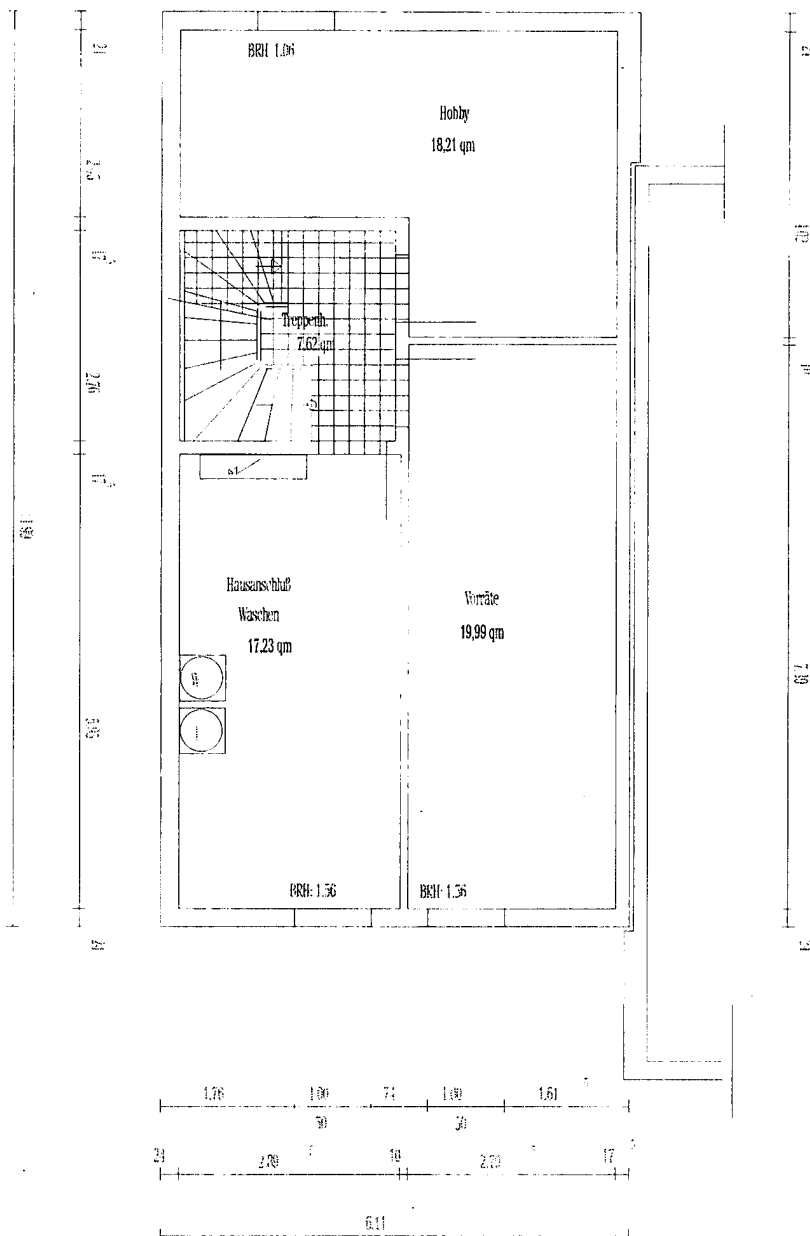


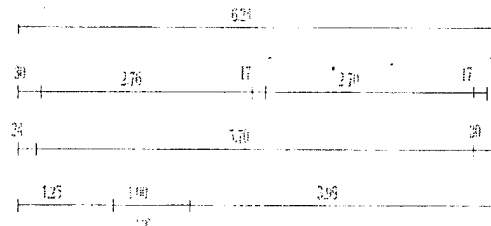


07.01.2000

Josef Klein GmbH
 Bauunternehmung Fertigleitzwerk
 Marktstraße 104
 53859 Niederkassel
 Tel. 02204 - 7091 Fax 02204 - 0381


Best.-daten:
 Hildegard-von-Bingen-Straße, Bornheim-Merten
Haus Nr. 13
Keller 1:100

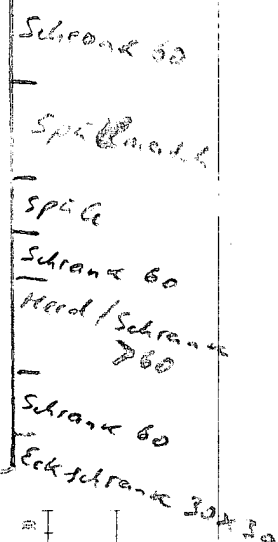

EG 1:100

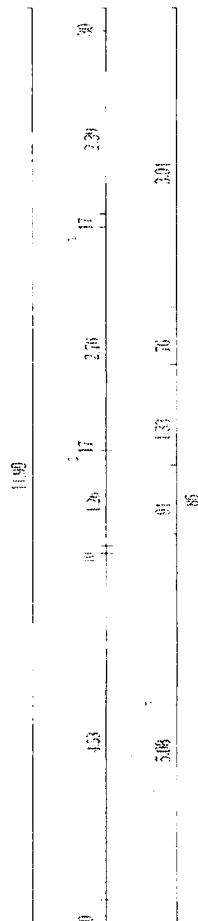

Garport

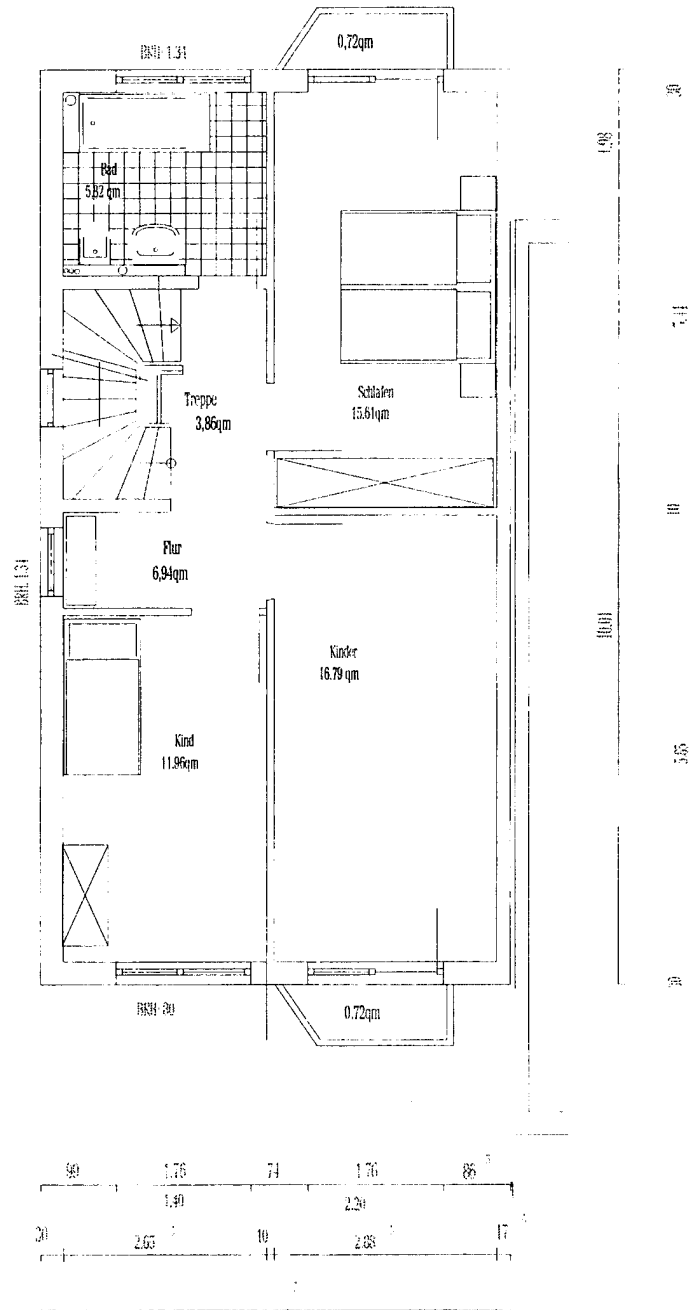

05.01.2000

Josef Klein GmbH

Bauunternehmung

Marktstraße 104

53859 Niederkassel

Tel. 02278-5000

Fertigteilverk


Fax 02278-8381

Bauz. 13

Hildegard-von-Bingen-Straße, Bornheim-Merten

Haus Nr. 13

OG 1:100

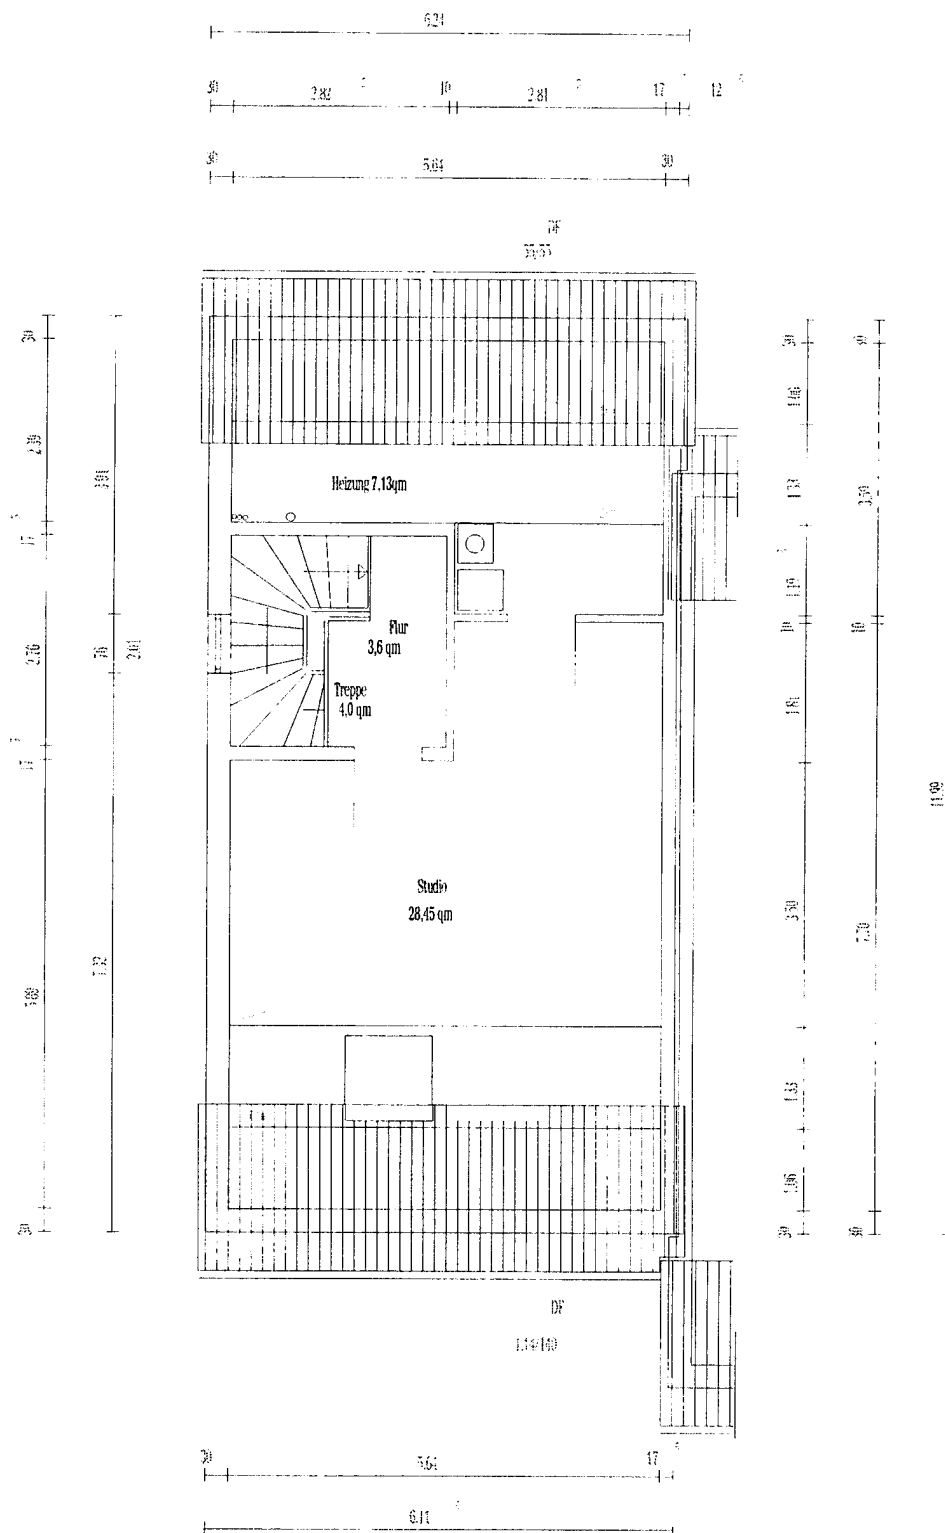

05.01.2008

Josef Klein GmbH

Bauunternehmung

Marktstraße 104

53859 Niederkassel

TEL: 02204 - 5020

Fertigteilwerk

FAX: 02204 - 6381

Rechtslage:

Hildegard-von-Bingen-Straße, Bornheim-Merten

Haus Nr. 13

DG 1:100