


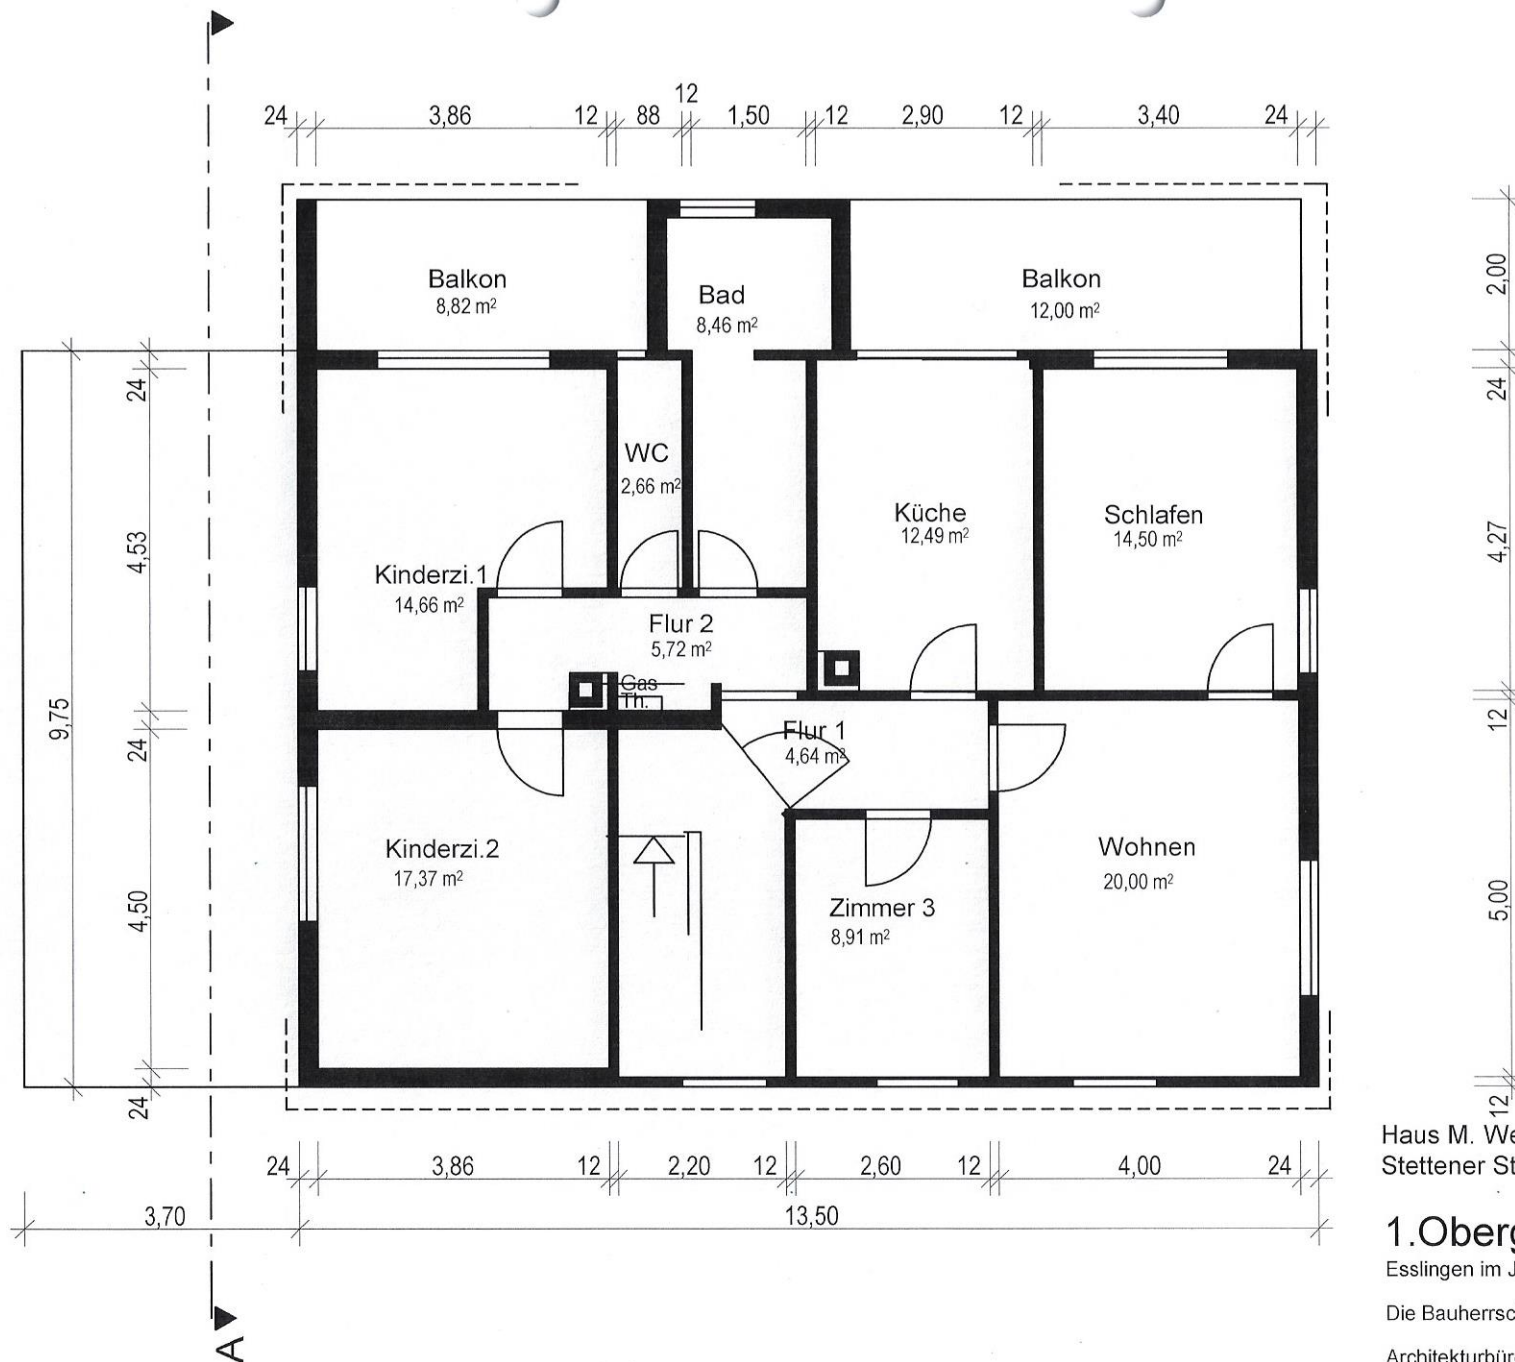

Haus M. Wendnagel
Stettener Str. 22, 73732 Esslingen

1.Obergeschoss 1: 100

Esslingen im Januar 2024

Die Bauherrschaft:

Architekturbüro Dipl.-Ing. Ulrich Bayer
Lenzhalde 127.73732 Esslingen
T. 0711-30515904 . Mail: architektbayer@web.de