

Wohnhaus
O T T O Z U N Z E R

Baubeschreibung :

Fundamente , Sockel, Wände im Keller in Schalbeton
Aussenwände u. Tragwände im E.G. in Hohlblockmauerwerk
Zwischenwände in Bimssteinmauerwerk.
Decke u. Dachkonstruktion in Holz .
Bindeckung mit Flachdachpfannen engobiert.
Kamine in Formsteinen, offenes Kamin mit Natursteinen verkl.

Wohnflächenberechnung :

Wohnzimmer	5.10	x	4.70	=	23.97	m ²
Herrenzimmer	3.45	x	3.17 ⁵	=	10.95	"
Tagesraum	6.90	x	4.70 + 4.00x0.30	=	33.63	"
Küche	3.15	x	3.87 ⁵	=	12.20	"
Schlafzimmer	4.40	x	4.00	=	16.60	"
Kinderzimmer	2.75	x	3.07 ⁵	=	8.45	"
Kinderzimmer	2.75	x	3.07 ⁵	=	8.45	"
Bad u. Clo	3.75	x	1.90	=	7.12	"
Speis	2.12	x	1.90 ⁵	=	4.02	"
Flur f. Schlchl.	5.25	x	1.52 ⁵	=	8.00	"
Windfang	3.87 ⁵	x	1.50	=	5.81	"
Überd. Sitzpl.	2.00	x	4.00/2	=	4.00	"
Loggia	3.00	x	1.25/2	=	1.88	"

68,55 qm

					145.08	m ²
Abzüglich :	für Treppen	2x1.50x1.00	=	3.00		"
	"	1x1.50x1.50	=	2.25		"
	"	1x1.50x1.00	=	1.50		"
	Kamine	2x0.45x0.45	=	0.41		"
u. 3% für Putz			=	3.35	= 10.51	"
Reine nutzbare Wohnfläche			=	134.57	m ²	

Umbauter Raum:

U.G.	6.10 x 5.00 x 2.15	=	65.57	m ³
E.G.	9.00 x 5.00 x 3.30 + 11.50 x 5.00 x 3.30			
	+ 11.00 x 5.00 x 2.75			
	+ 5.00 x 2.50 x 3.00	=	527.00	"
Umbauter Raum insgesamt		=	592.57	m ³

Überbaute Fläche :

9.00 x 5.00 + 10.50 x 5.00 + 11.00 x 5.00	=	165.00	m ²
+ 5.00 x 2.50			

Baukosten : 592.57 m³ a. DM. 80.-- = 47 400.-- DM.

Aufgestellt : Tailfingen den 7.6.1959

Paul Maute
Bautechniker
Tailfingen-Württ.

Lageplan

Baupolizeilich geprüft
Tailfingen, den 24. Aug. 1959
Bauverständiger:
Stadtbaurat

Wimmer

Nord

779

782
1


Weide

Stadt

20.00

Tailfingen

Bauherr:
Otto Zünzer,
Laufrmann

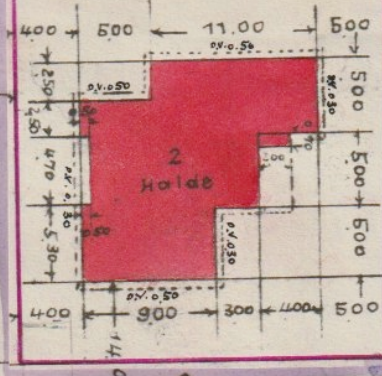

Baupolizeilich genehmigt!
Tailfingen, den 24. Aug. 1959
Baupolizeibehörde:

Bürgermeister:



Stadt Tailfingen

1458

1403

1404

1405

Für die Richtigkeit des Deckblattes:

Tailfingen, den 19. Juni 1959
Vermessungsamtsnebenstelle Ebingen
Außenstelle Tailfingen



Krell

Gefertigt:

Tailfingen, den 30. April 1959
Vermessungsamtsnebenstelle Ebingen
Außenstelle Tailfingen

Krell


Reg. Vermessungsamtmann

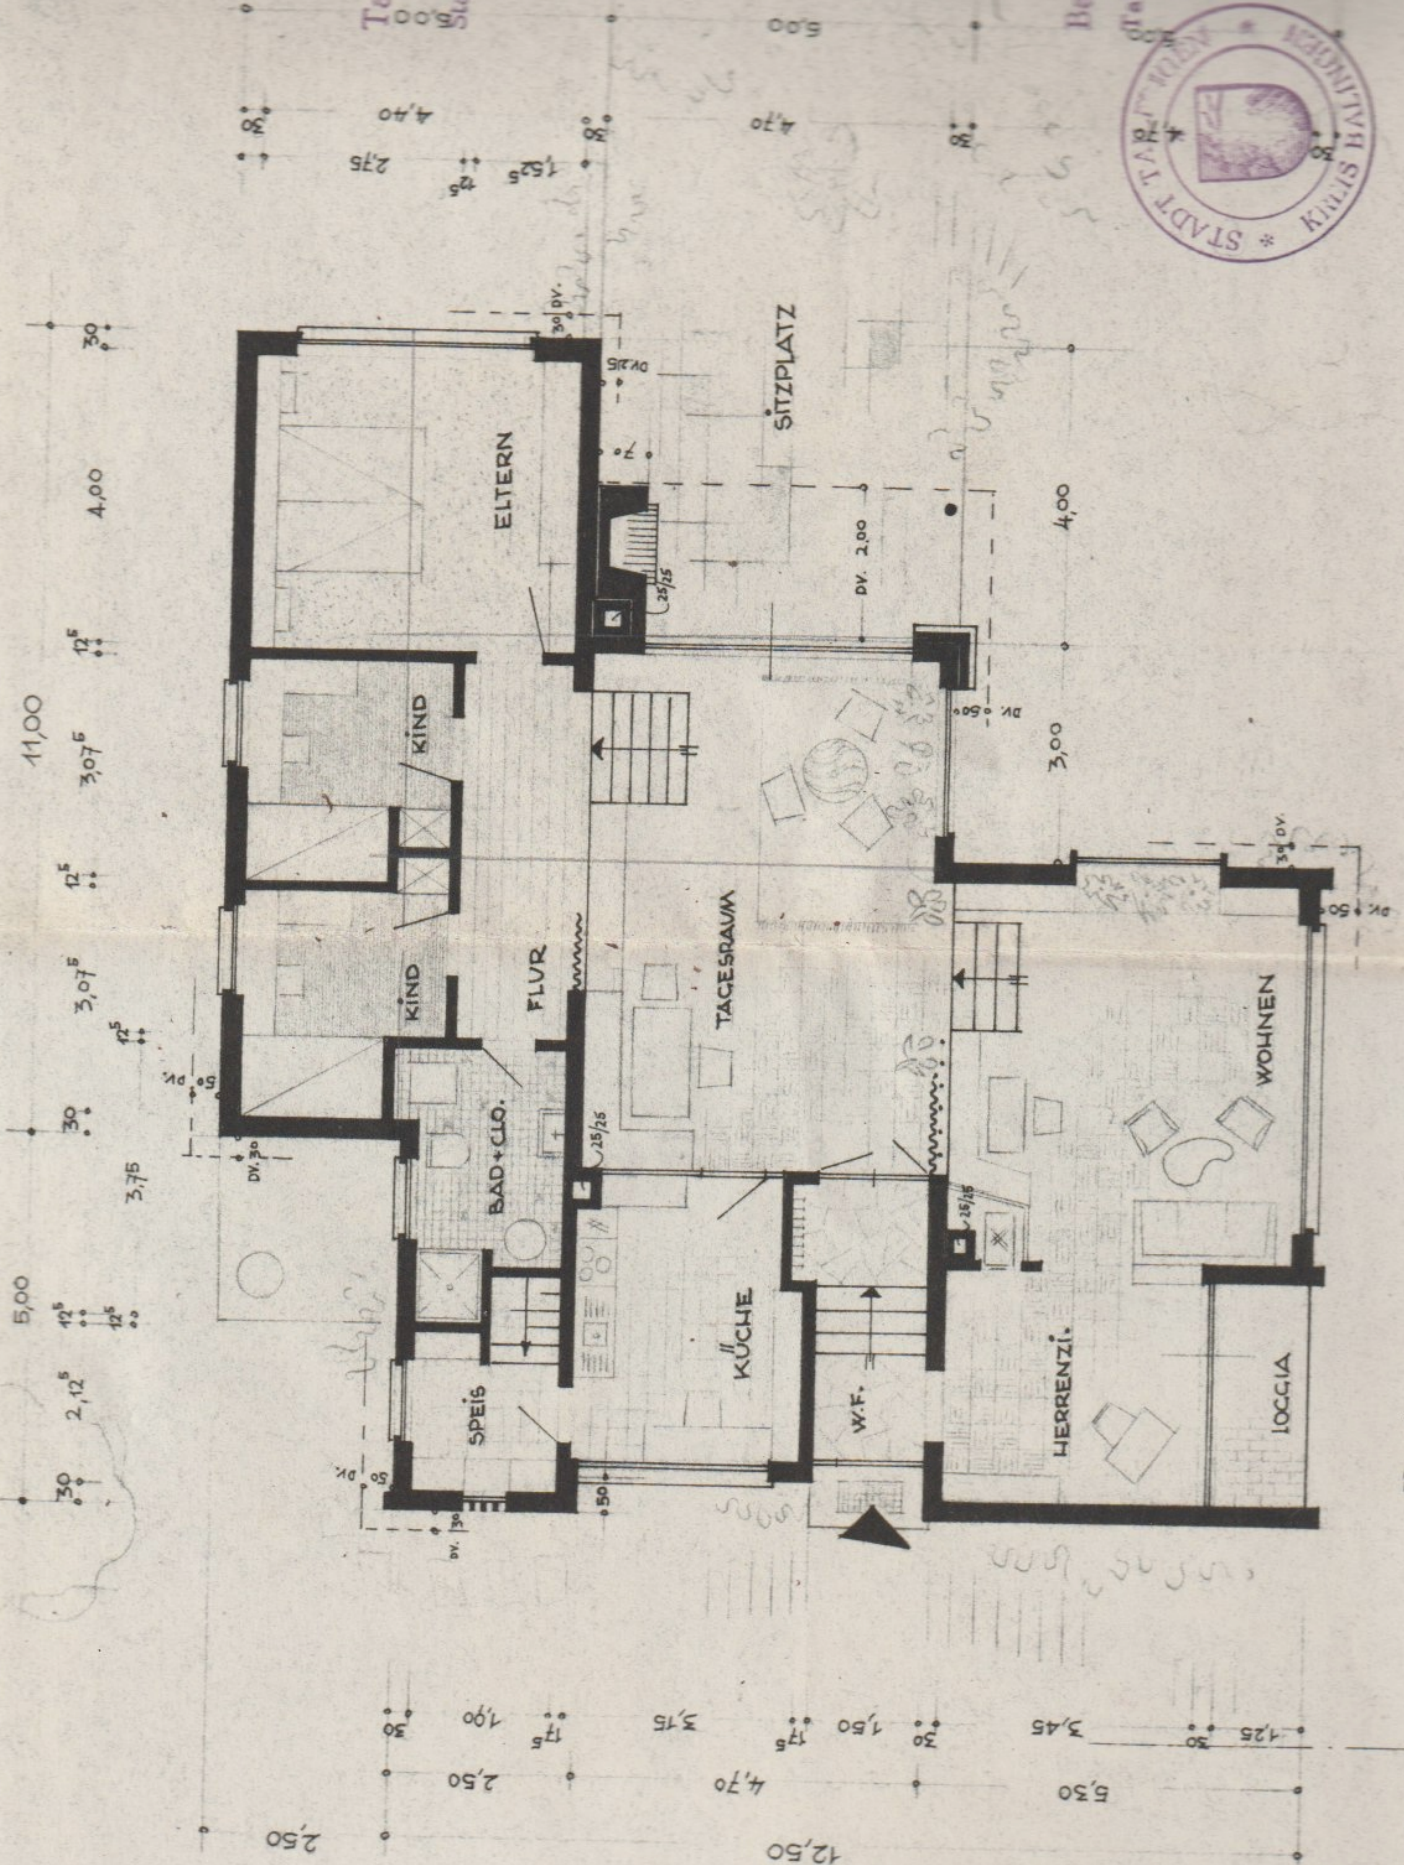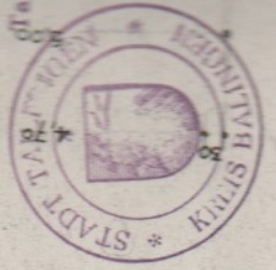

Baupolizeitlich
 Taillfingen, den 1.
 Bauverordn.
 Stadtbaurat

Baupolzeilich
Teilungen, den
Baupolzeilich

1000

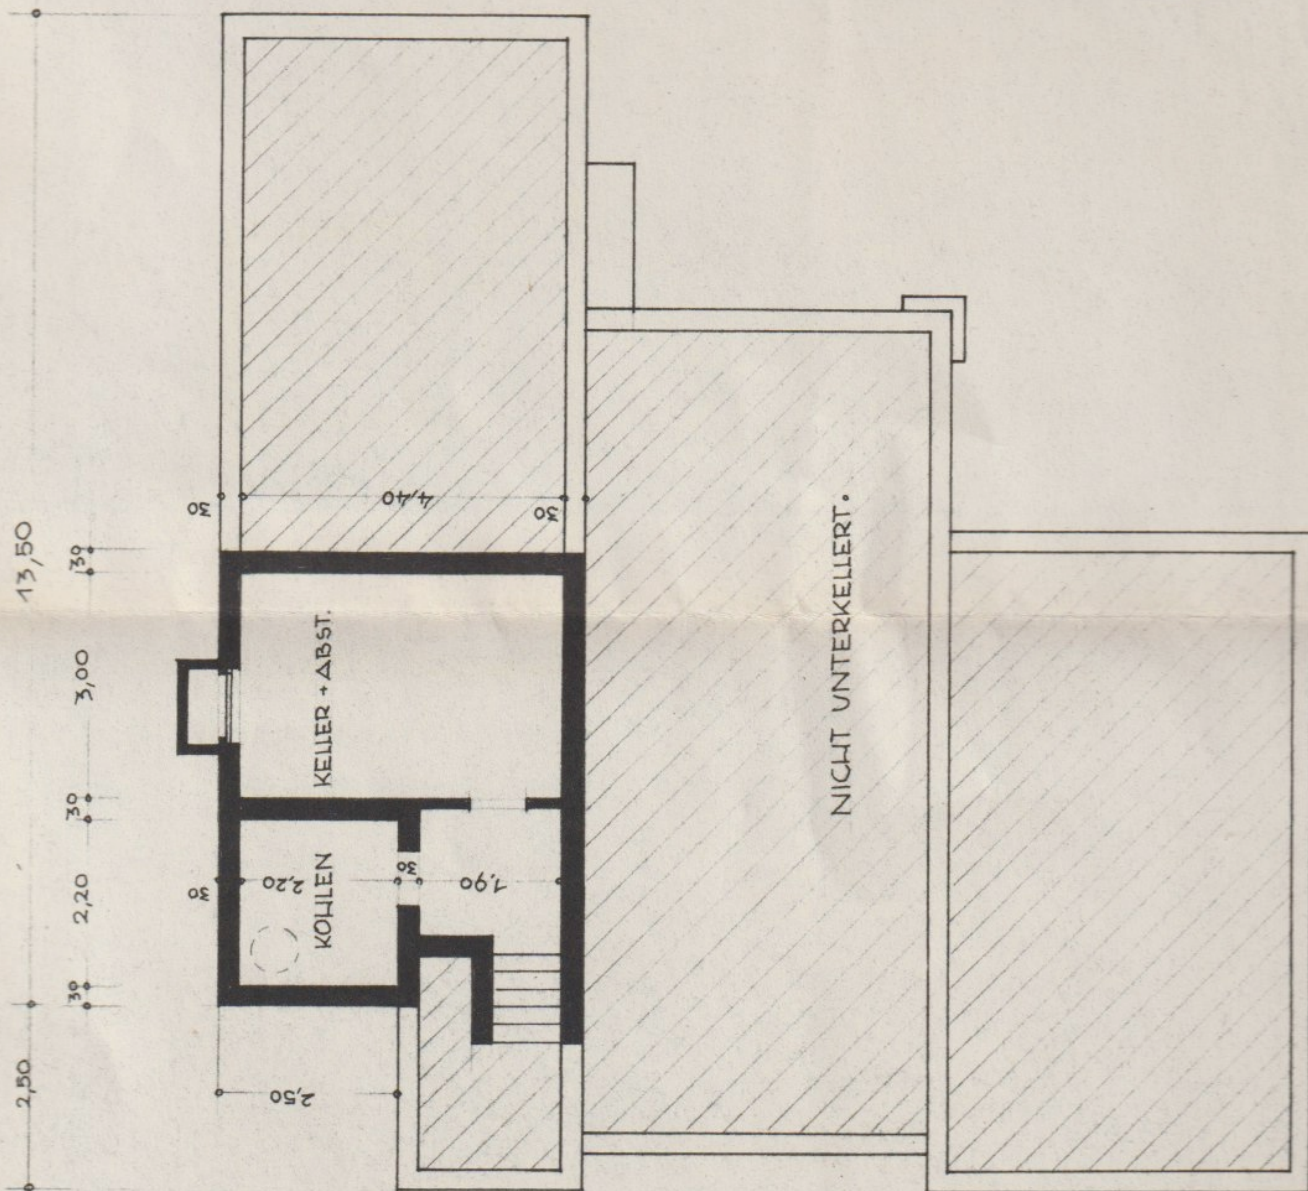


OTTO ZUNZ

OVERO

Baupolizeitlich ge-
Taufingen, den
Bauverhältnisse
Stadtbaurat

Teilungen, den
Baupolizisten

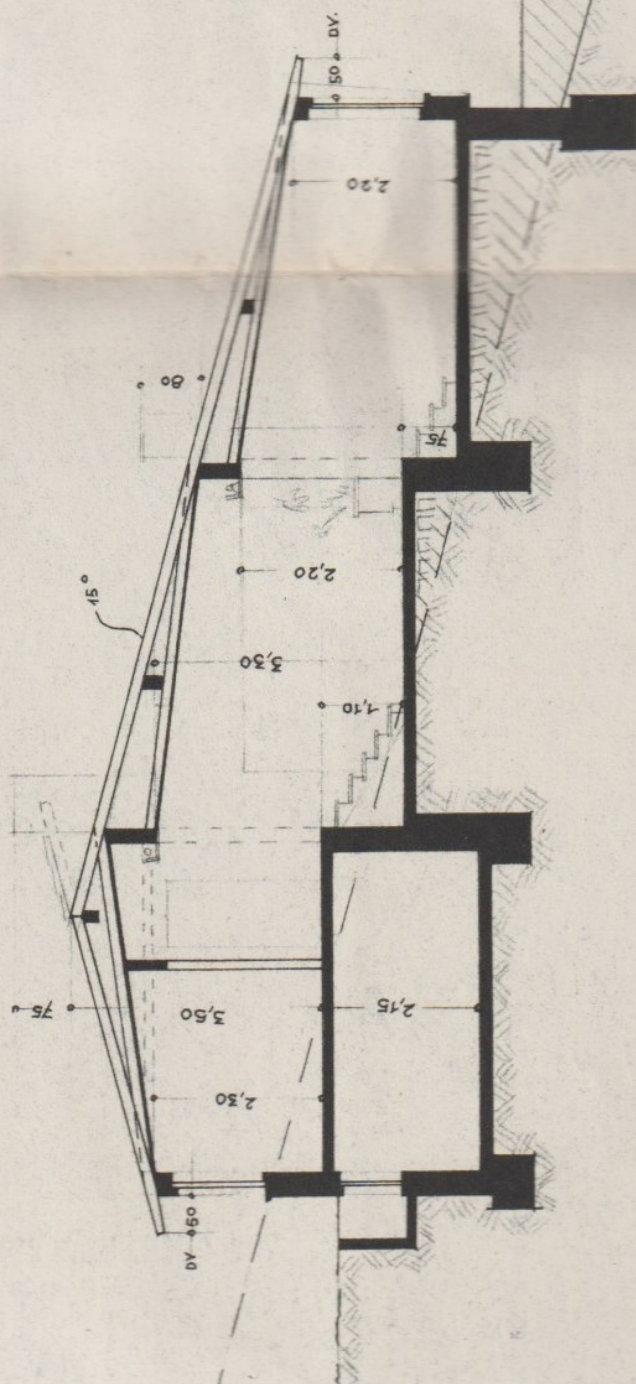



WOLNLAUS

OTTO ZUNZ

SUDA


Baupolizei
Teilfingen,
Bauver
Stadtbaurat

Baupolizei
Teilfingen,
Bauver

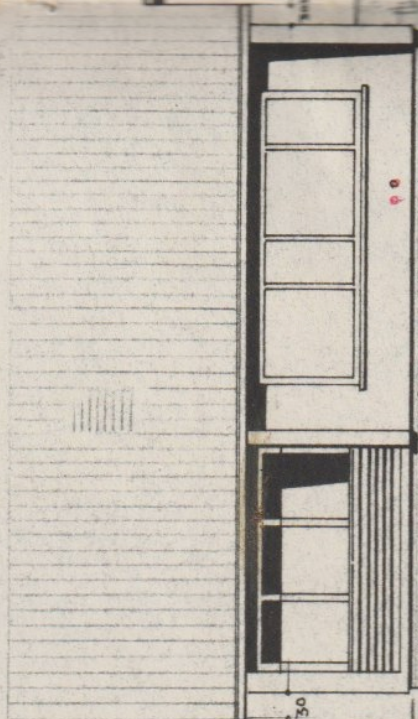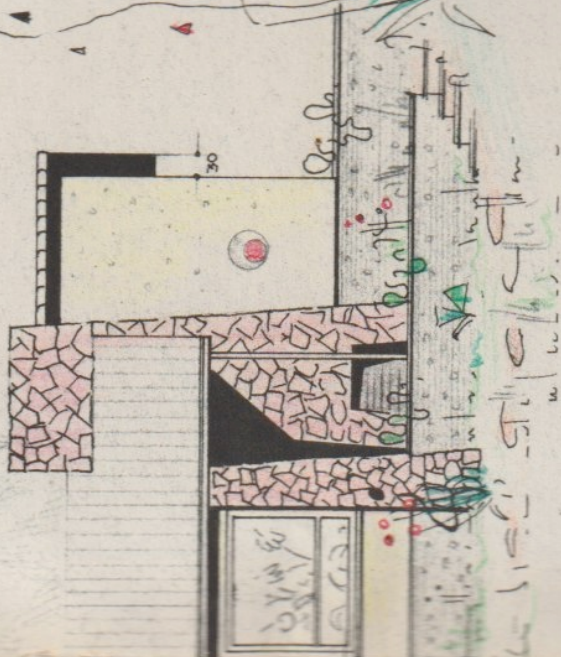


Baupolizei
Taiflingen,
Bauver
Stadtbaurat

Baupolizei
Taiflingen,
Baupol

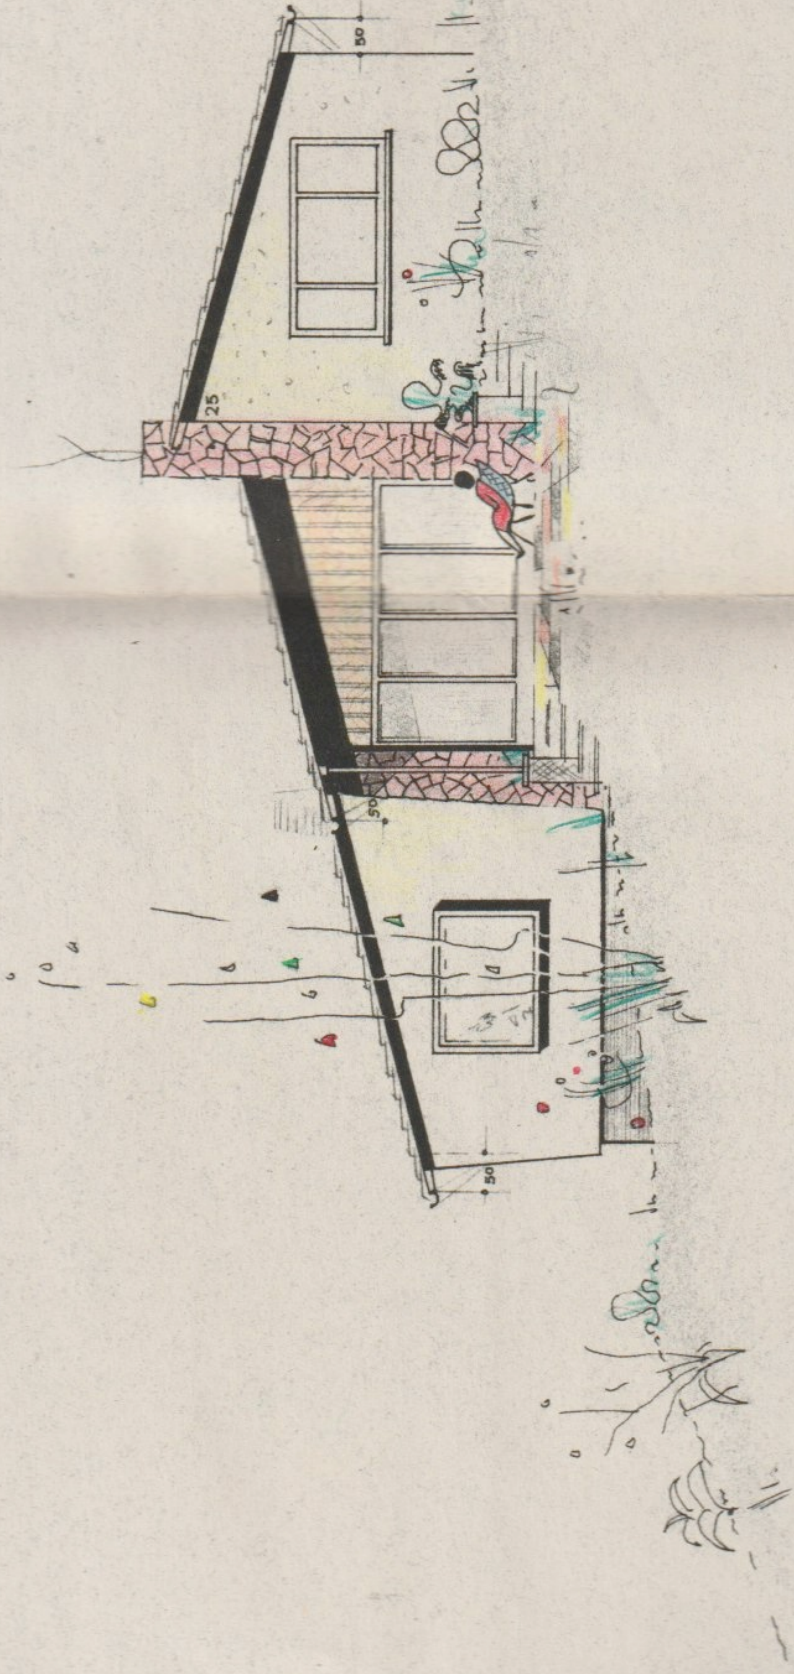

NORD

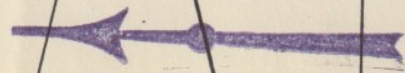

Lageplan

Kreis Balingen

Tailfingen


Siedweg Nr. 8

Hochspannungsleitung

Tailfingen

Stadt

Baupolizeibehörde:
Tailfingen, den 9. Okt. 1963

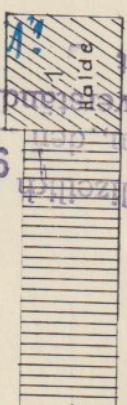

Paul Hauser,
Gärtner-Eheleute

782
3

Siedweg Nr. 8

782
1


Weiler

Stadt

Tailfingen

Otto Zünzer,
Laufrmann

ca. 5,14
0,4.0,30
1,125

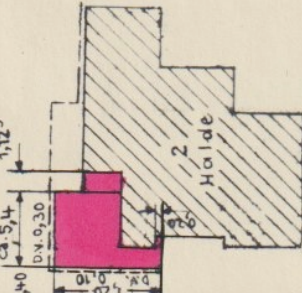

780

Baupolizeibehörde:
Tailfingen, den 9. Okt. 1963


Bürgermeister:

Gefertigt:


Tailfingen, den 1. Okt. 1963

Staatliches Vermessungsamt

Reg. Vermessungsoberratmann

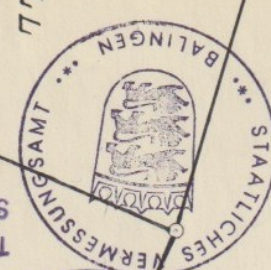


Maßstab 1:500

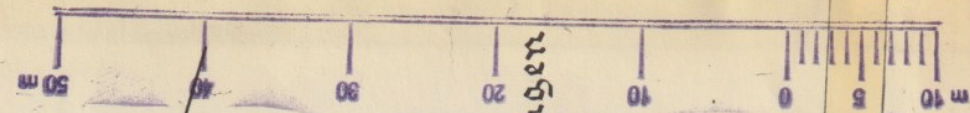

OTTO ZUNZER

M. 1:100

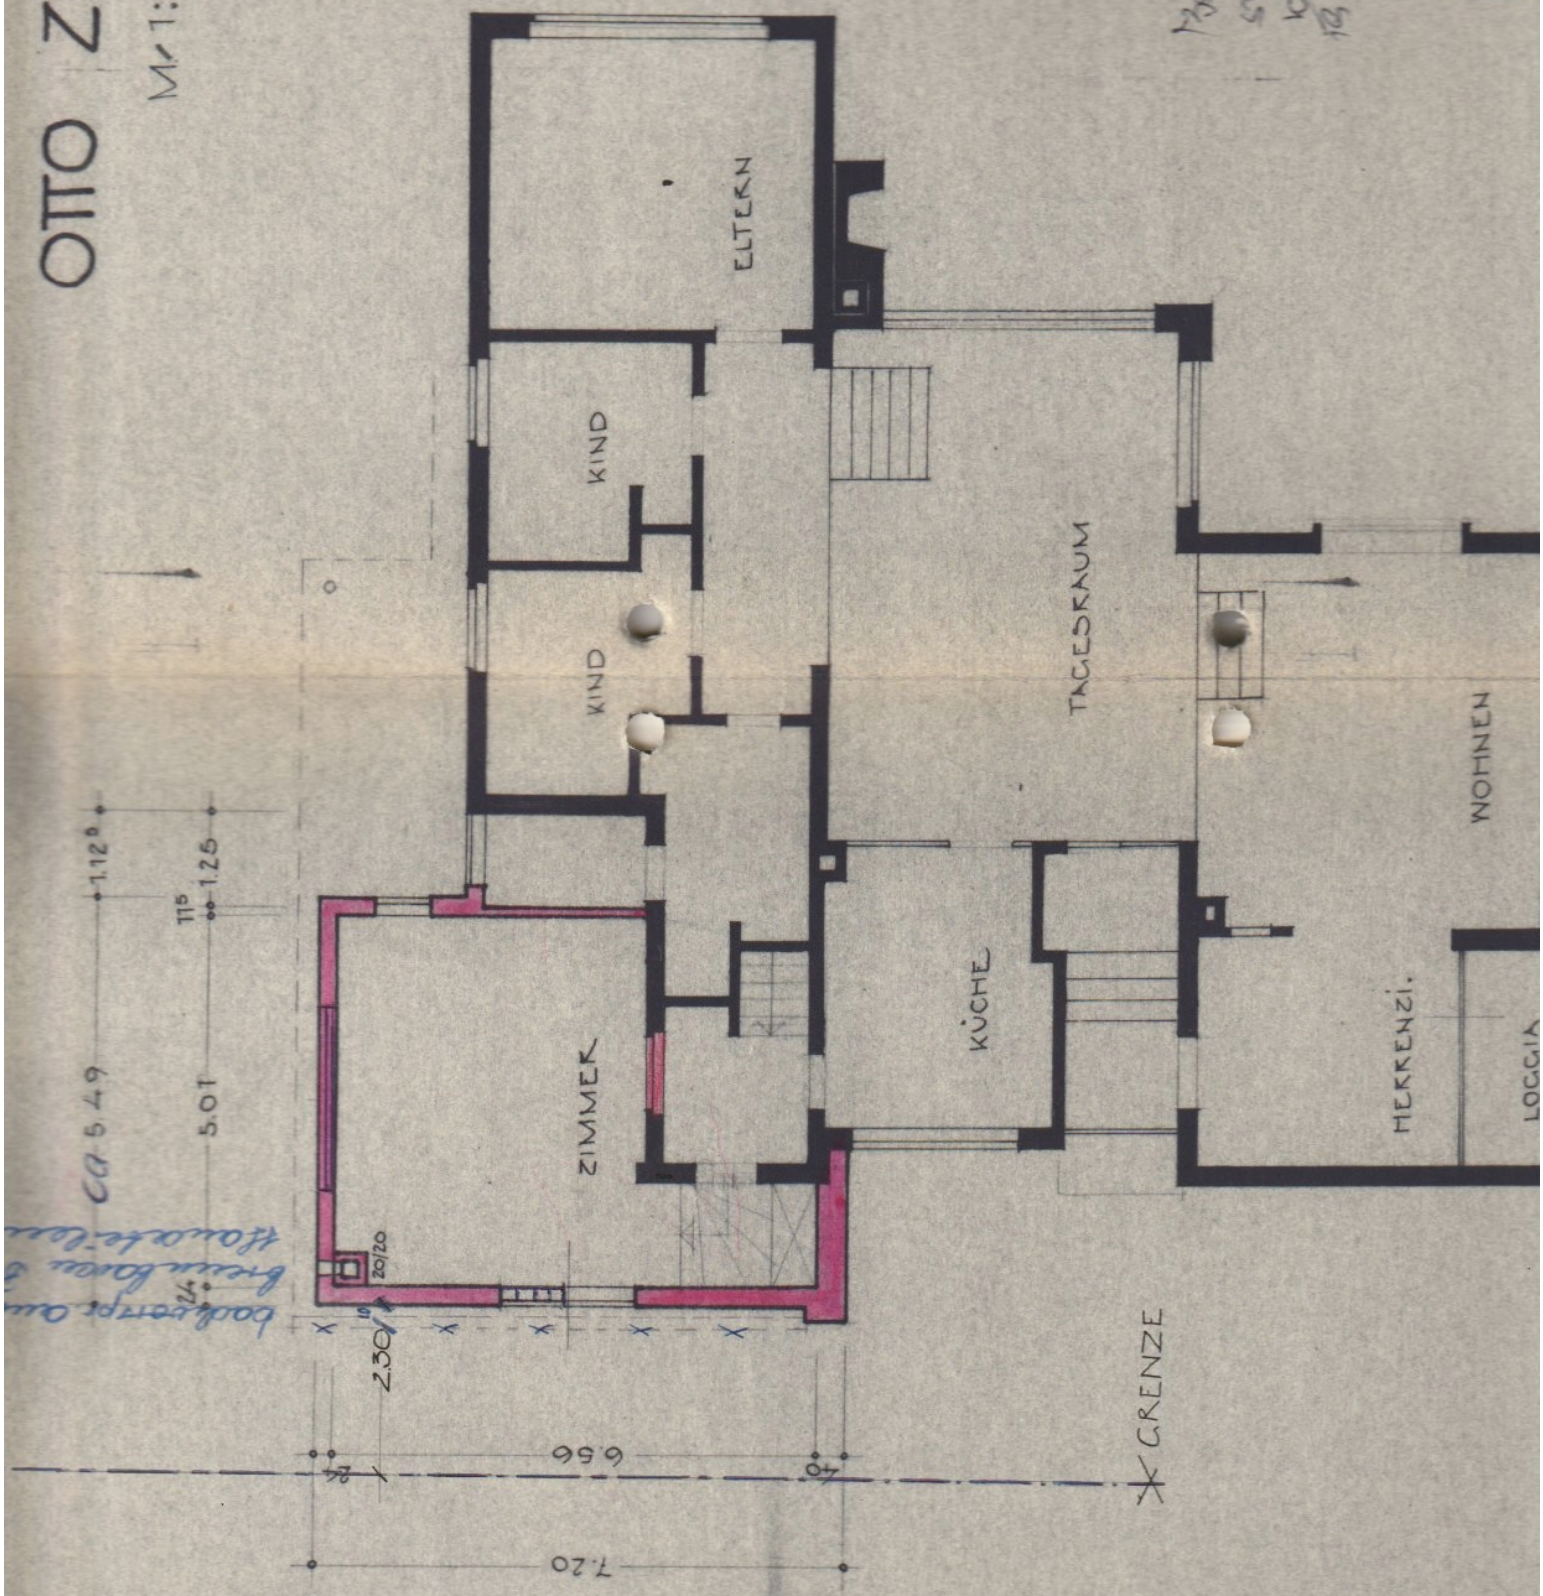

12.5
5.1
10
19.5



baubetrieb
Bauwerk
Hauseinrichtung

X GRENZE

Wohnhausanbau

Otto Zunser

Baubeschreibung

Fundamente in Beton

Außenwände in Hohlblockmauerwerk.

Zwischenwände in Bimssteinmauerwerk.

Dachkonstruktion in Holz.

Eindeckung : Ziegel

Kamin in Formsteinen.

Umbauter Raum

$$(5,49 \times 4,50 + 1,12^5 \times 2,50 + \\ 2,70 \times 1,70) \times \frac{2,50 + 3,75}{2}$$

$$= 100,31 \text{ cbm}$$

=====

Aufgestellt:

Tailfingen, den 3.9.1963

Architekt:

KARL HEINZ M
i.X. *Wanner*
TAILFINGEN/W.
UNT. DACHSTR. 4 — 18