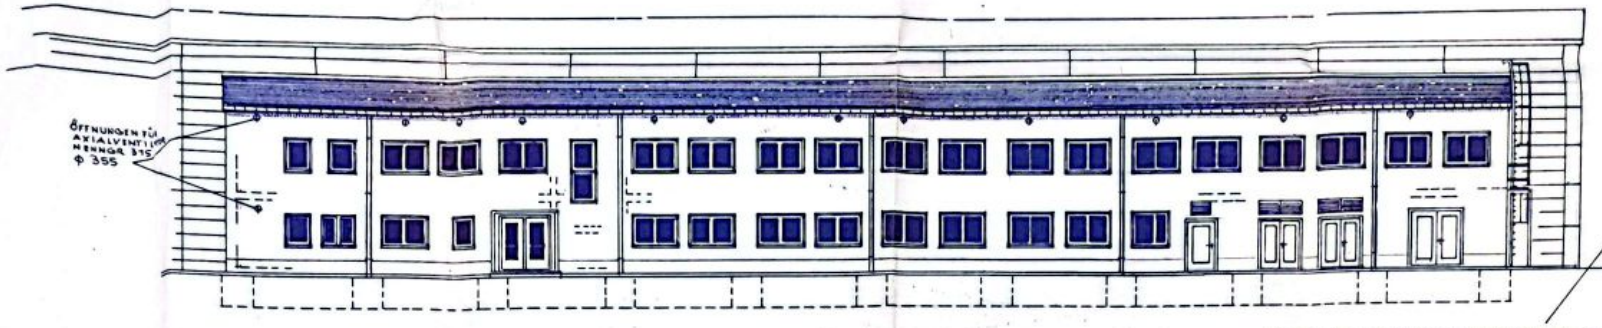

SÜDWESTANSICHT

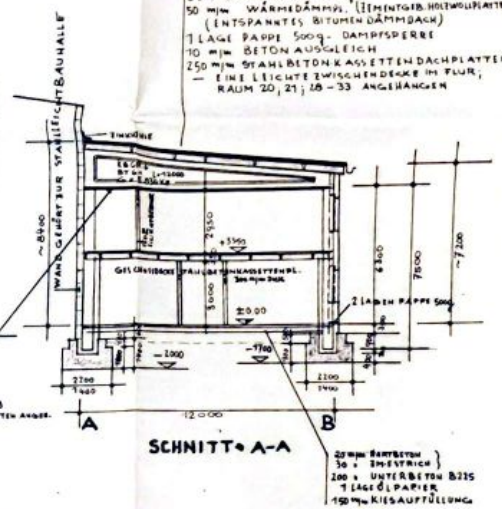

SCHNITT A-A

OBERGESCHOSS – FLUR; TREPPENHAUS, RAUM 20; 21; 28 – 33
ROCASO – UNTERDECKE ARMI DACHPLATTEN ANGEB. VEB HARTER GIPSWERKE ROTTLEBERODE 63 m ROTTLEBERODE

50 m/m BETONBETON
30 + ZMESTRICH
200 + UNTERBETON B 225
1 LAGE ÖLPAPIER
150 m/m KIESAUFFÜLLUNG

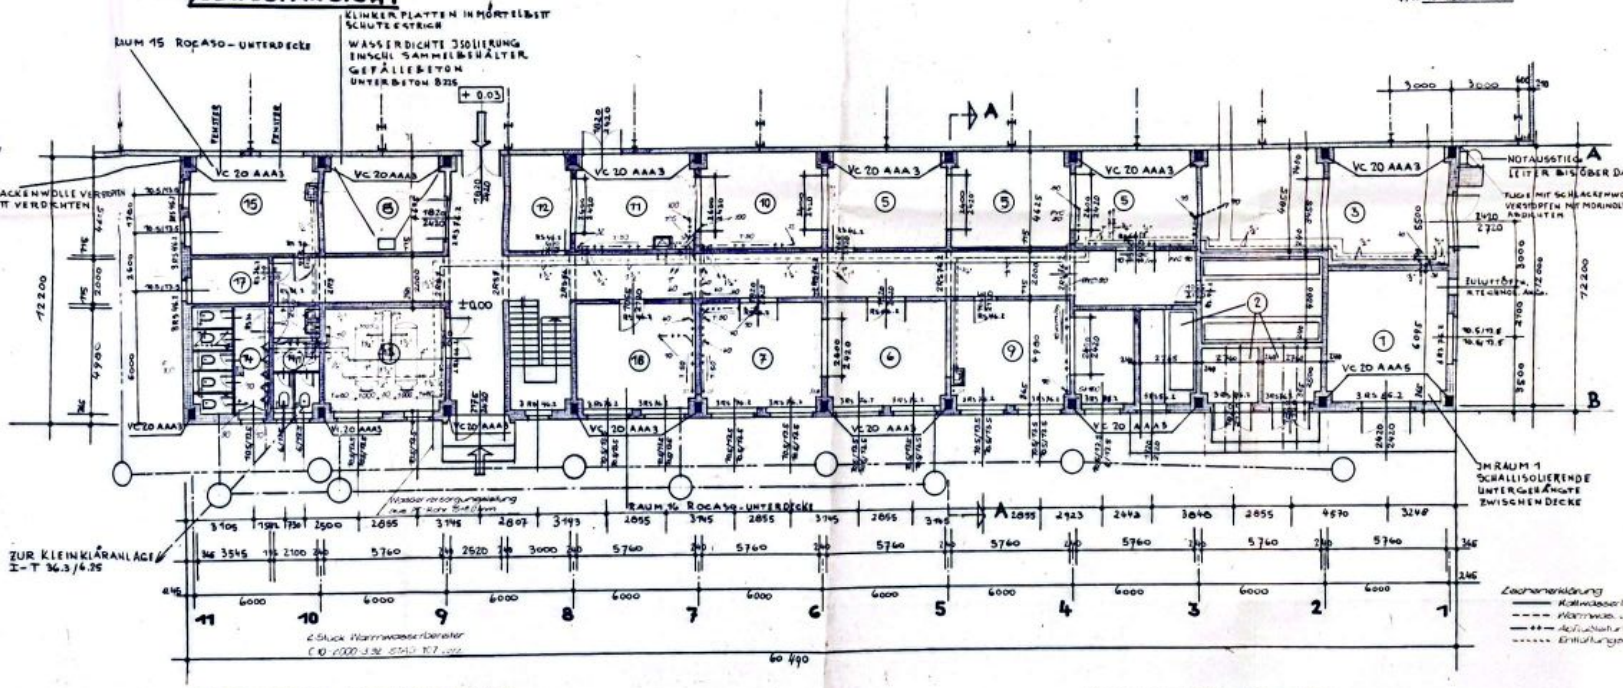

GRUNDRISS + MONTAGEPLAN

1 DRUCKLUFTSTATION
2 TRAFOSTATION – SIEHE DETAILZEICHN.
3 LAGER FÜR PROFILSTAHL
4 ~~TA-LAGER~~
5 VORRICHTUNGSLAGER
6 STÜTZPUNKT TA } EINSCHL. LAGER
7 ELEKTROWERKSTATT }
8 ÖLNEBENLAGER
9 TKO-MESSRAUM
10 WZ-AUSGABE
11 WZ-AUSGABE
12 " "
13 BOILERRAUM
14 WC-M
14a WC-FR
15 MEISTER
16 PRODUKTIONSLENKUNG
17 ABSTELLRAUM

Änderung Raum 1, 3, 5
am 12.6.80
Name: Gehl
Unt.: Ab 7
Insp.:

Änderung ist noht im Strangschema eingetragen

VEB (K) Industriebau Karl-Marx-Stadt

Sanitär O 7/78 Bl. 7

JNG. GERHARD MENSCHNER
7101 BERNSDORF, LESSINGSTR. 9
TEL.-NR. 04-9--37-76

	TAG	NAME	INVESTITIONSTRÄGER
BEARB.			VEB GETRIEBE OHORN
STATIK			6508 OHORN
GEZEICHN.			HAUPTSTR. 12

MASST. 1:100	ANGLEICHUNGSPROJEKT ANBAU AN DIE PRODUKTIONS-HALLE TEILBEI: WERKSTATT U. SOZIALTEIL	DECKBL. FÜR ZEICHN. NR. 07
BLATTGR. 0,75 m²	GRUNDRISS - SCHNITT - SÜDWEST ANSICHT - MONTAGEPLAN	

Die Dimensionen der Rohrleitungen und die Anordnung der Absperrorgane sind dem Strangschema zu entnehmen.

Mit CamScanner gescannt