


Ausbaureserve: z.B. Betriebsleiter-Wohnung

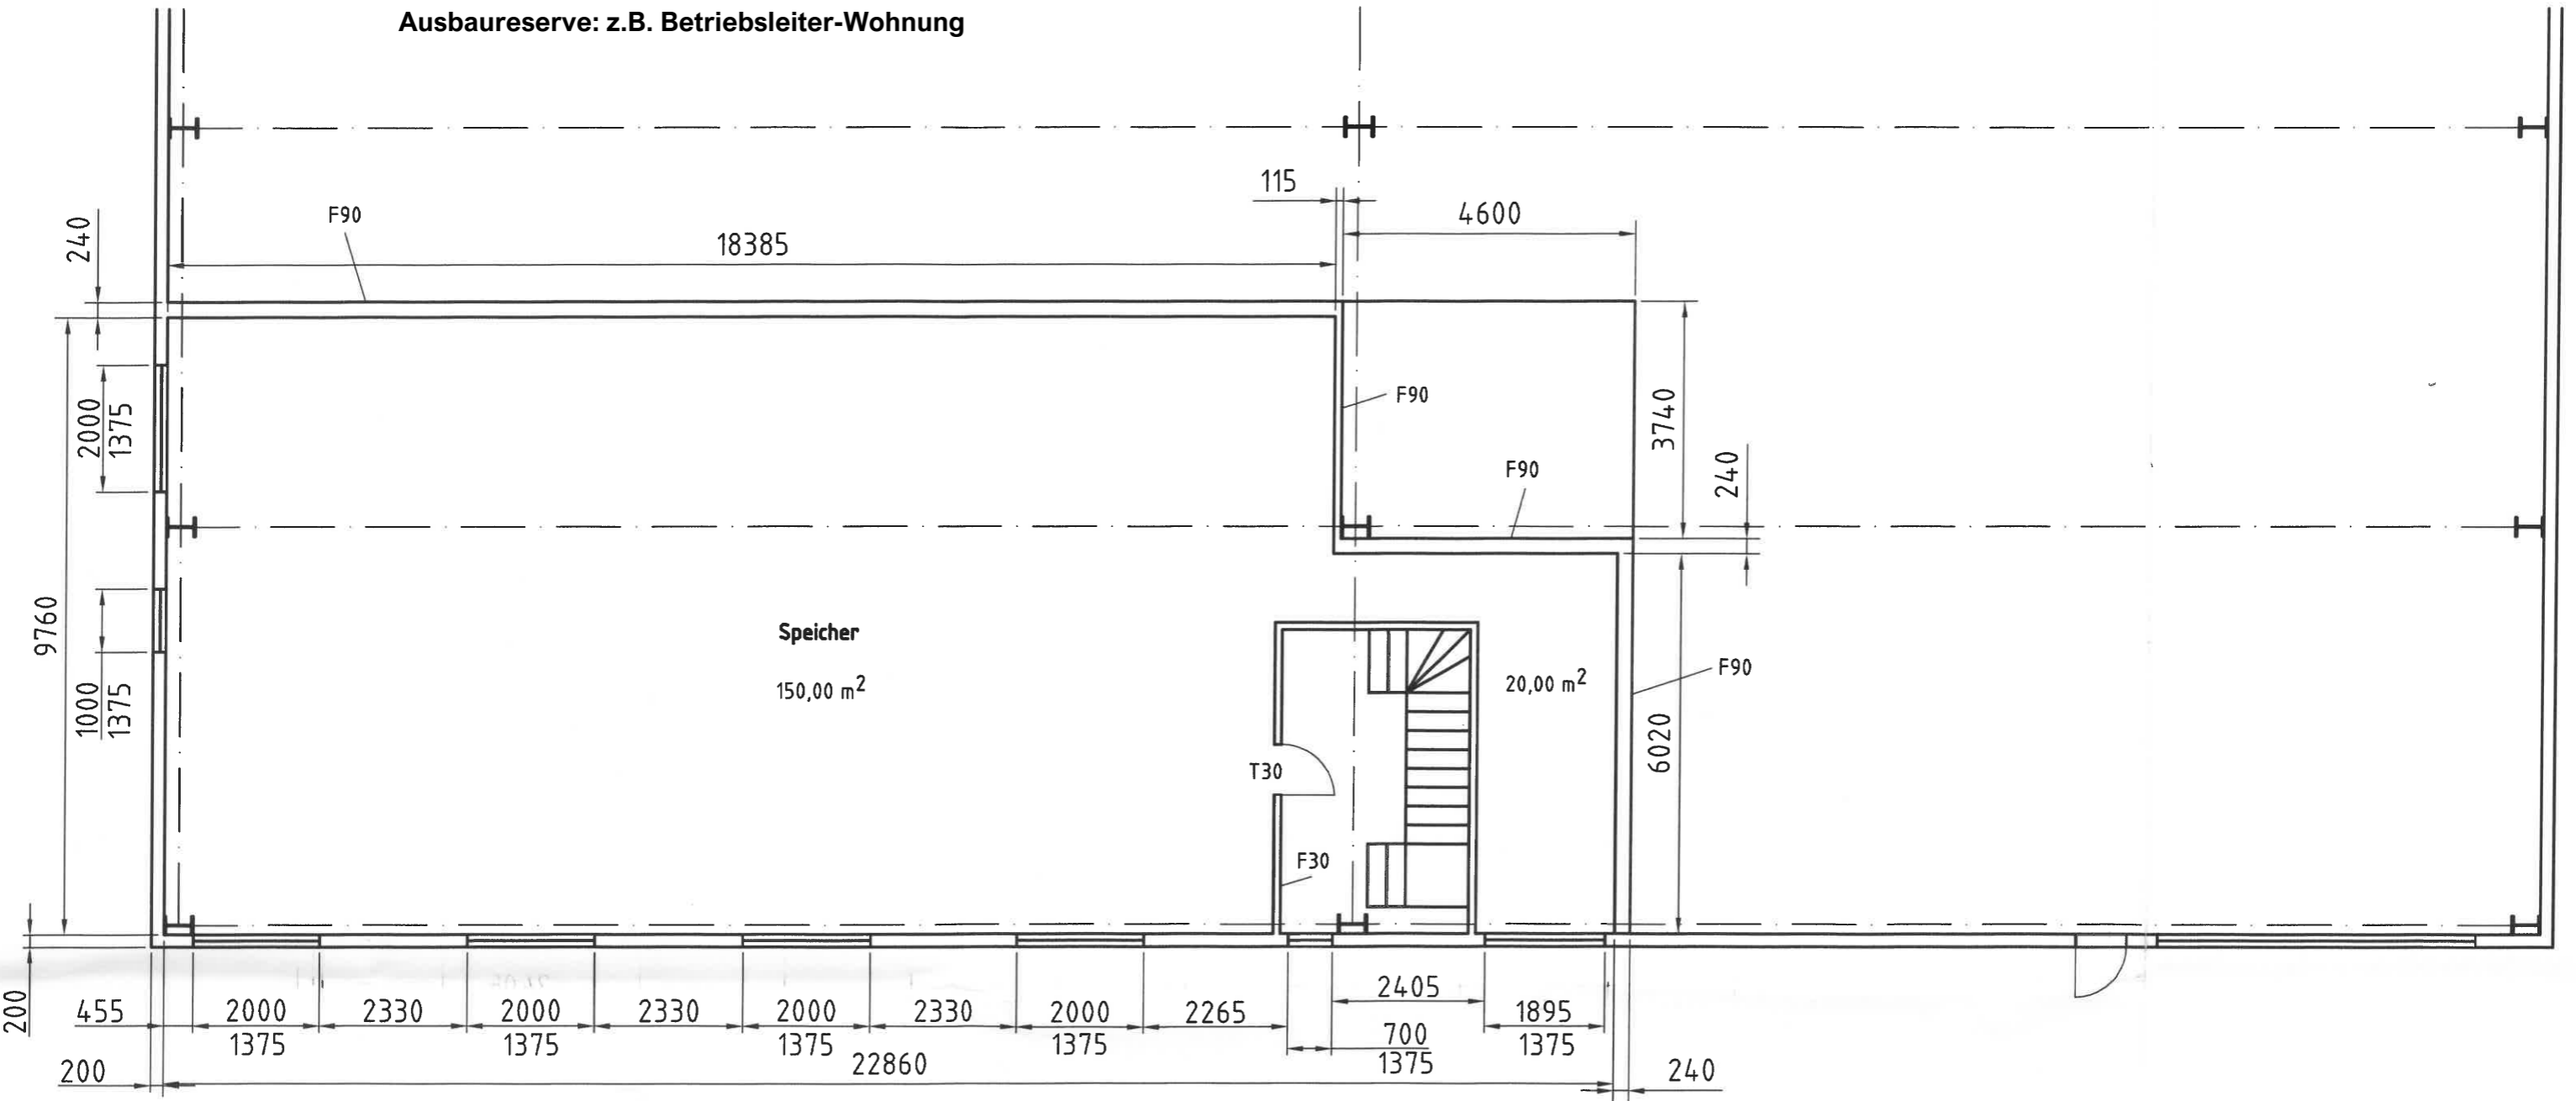

Grundriß - 2. Obergeschoss