


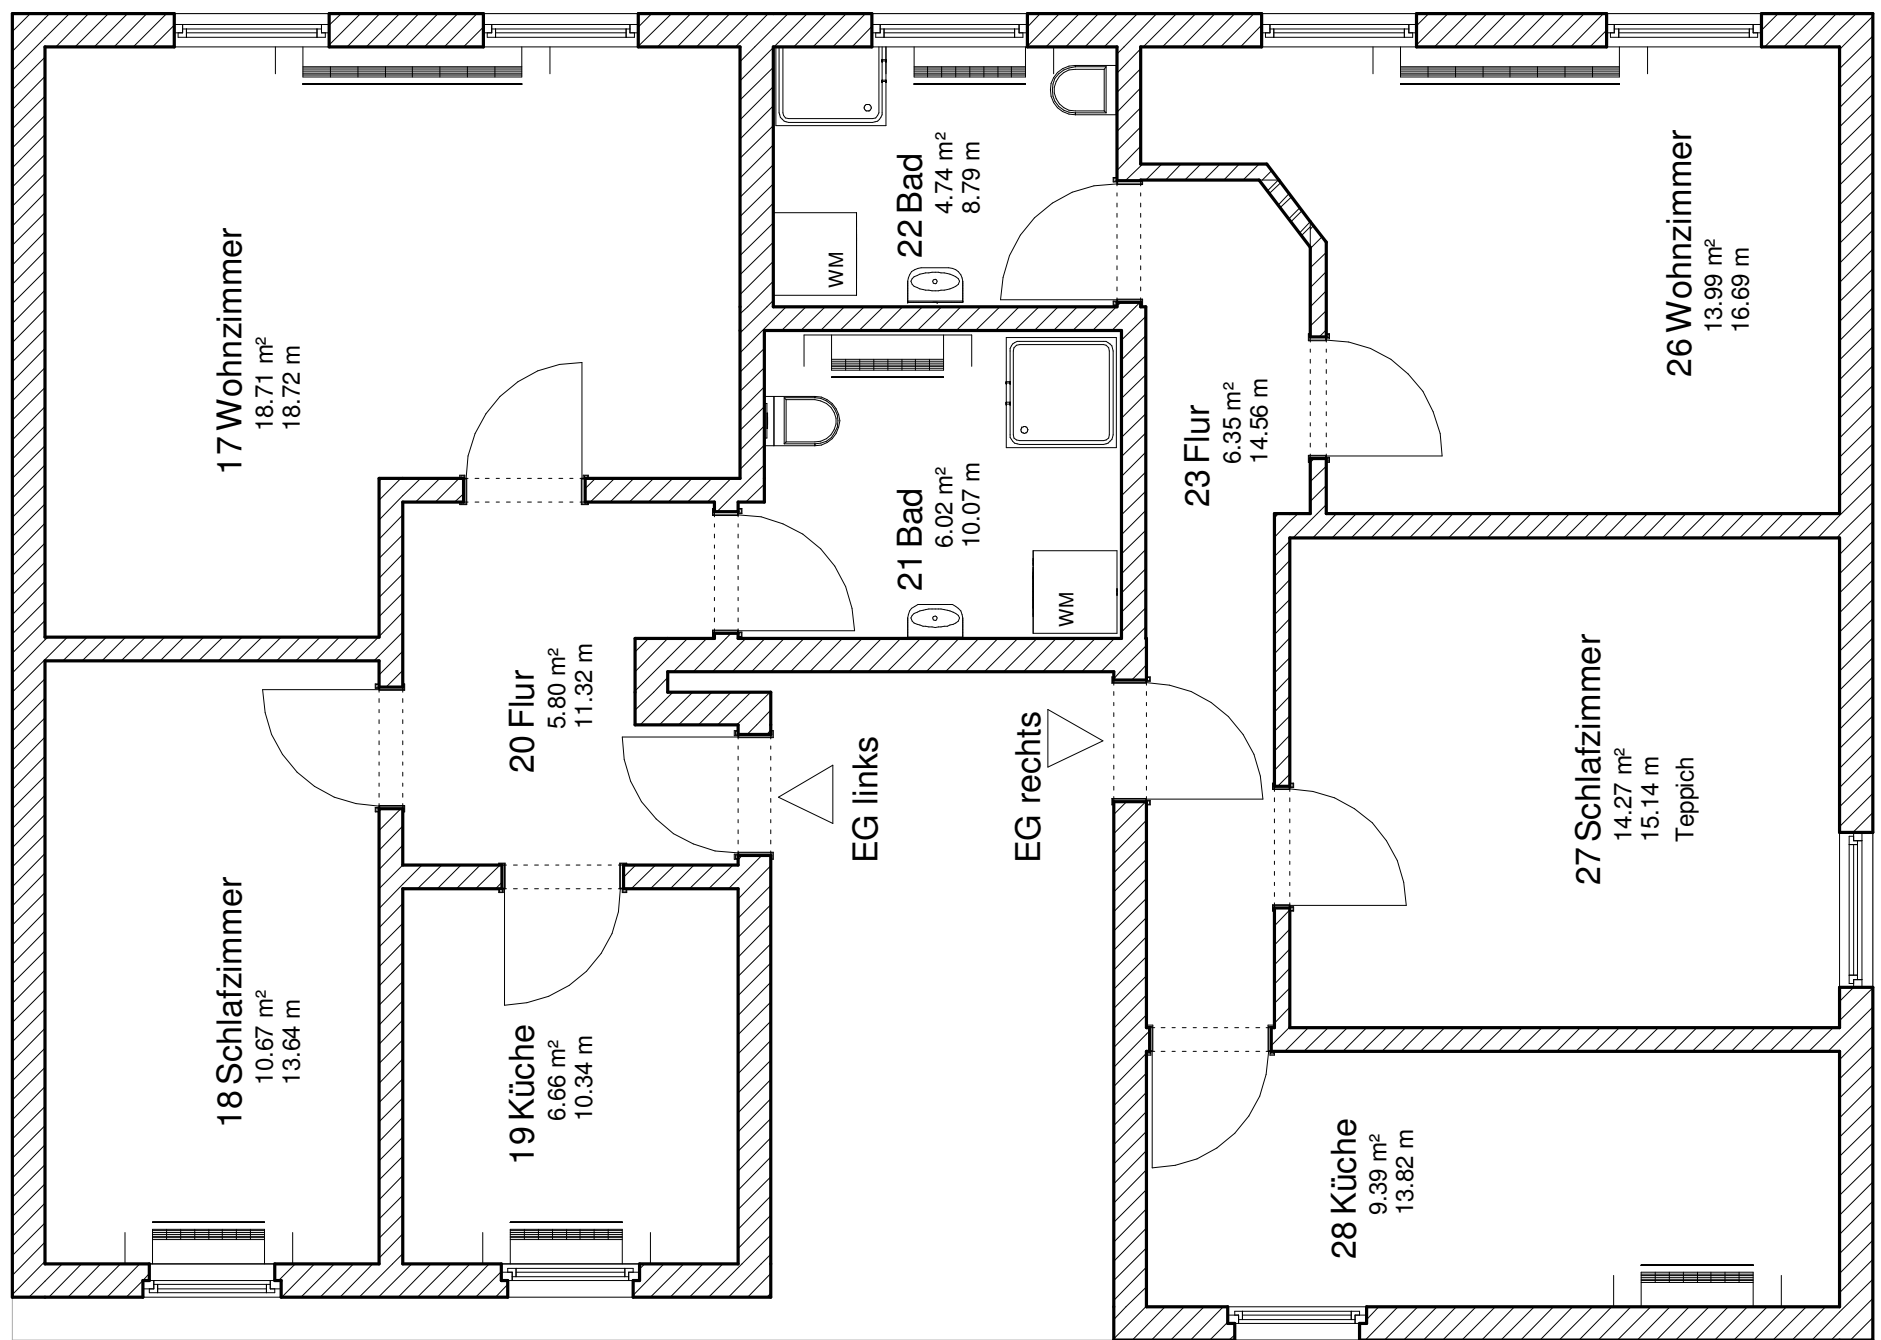

Raumliste EG

Ebene	Nummer	Name	Fläche	Umfang	Lichte Höhe	Volumen	Fußboden
Ebene EG	17	Wohnzimmer	18.71 m²	18.715	2.750	49.20 m³	
Ebene EG	18	Schlafzimmer	10.67 m²	13.640	2.750	28.06 m³	
Ebene EG	19	Küche	6.66 m²	10.340	2.750	17.52 m³	
Ebene EG	20	Flur	5.80 m²	11.315	2.750	15.25 m³	
Ebene EG	21	Bad	6.02 m²	10.065	2.750	15.84 m³	
Ebene EG	22	Bad	4.74 m²	8.790	2.750	12.46 m³	
Ebene EG	23	Flur	6.35 m²	14.560	2.750	16.69 m³	
Ebene EG	26	Wohnzimmer	13.99 m²	16.695	2.750	36.80 m³	
Ebene EG	27	Schlafzimmer	14.27 m²	15.135	2.750	37.53 m³	Teppich
Ebene EG	28	Küche	9.39 m²	13.815	2.750	24.69 m³	

Gesamt: 10

Projekt

MFH Meisdorf

Hauptstr. 81/82
06463 Meisdorf

Bauherr

Grundstücksgemeinschaft Damitz Loch GbR

Plan

Erdgeschoss

Planverfasser

Firma 1

Firma 2

Strasse

PLZ Ort

Telefon

Telefax

E-Mail

Datum

07/07/18

Gezeichnet

SL

Geprüft

SL

Maßstab

1 : 50

Projektnummer

MEI

Plannummer

A107