

Höhenlage vom Wohnhaus:
Genehmigtes Doppelhaus vom 28.08.2019
AK: 40-B-2019-230-11
hatte die Höhenkote vom EG-FFB 592.29m
= 2.24m tiefer als OK-Kanaldeckel in Straße


Neu gepl. Wohnhaus hat die Höhenkote vom EG-FFB 592.76m = 1.77m tiefer als OK-Kanaldeckel in Straße Wohnhaus liegt jetzt 47cm höher, wegen der Geländeverhältnissen und der schlechten Bodenverhältnissen (Seeton und Sicherungsmaßnahmen zur Str Spundwände uws.)

**MESSPUNKT
HÖHENLAGE VON
WOHNHAUS**
OK-Deckel +1.93m
= 594.53m
OK-RFB-EG 0.00m
= 592.60m

Franziskus

gepl. Gelände an der Grundstücksgrenze wird ans Gelände vom Nachbargrundstück angepasst

Alle schwarz geschriebenen Höhenkoten sind Bestandskoten !!
Blau geschriebene Höhenkoten sind gepl. Höhen

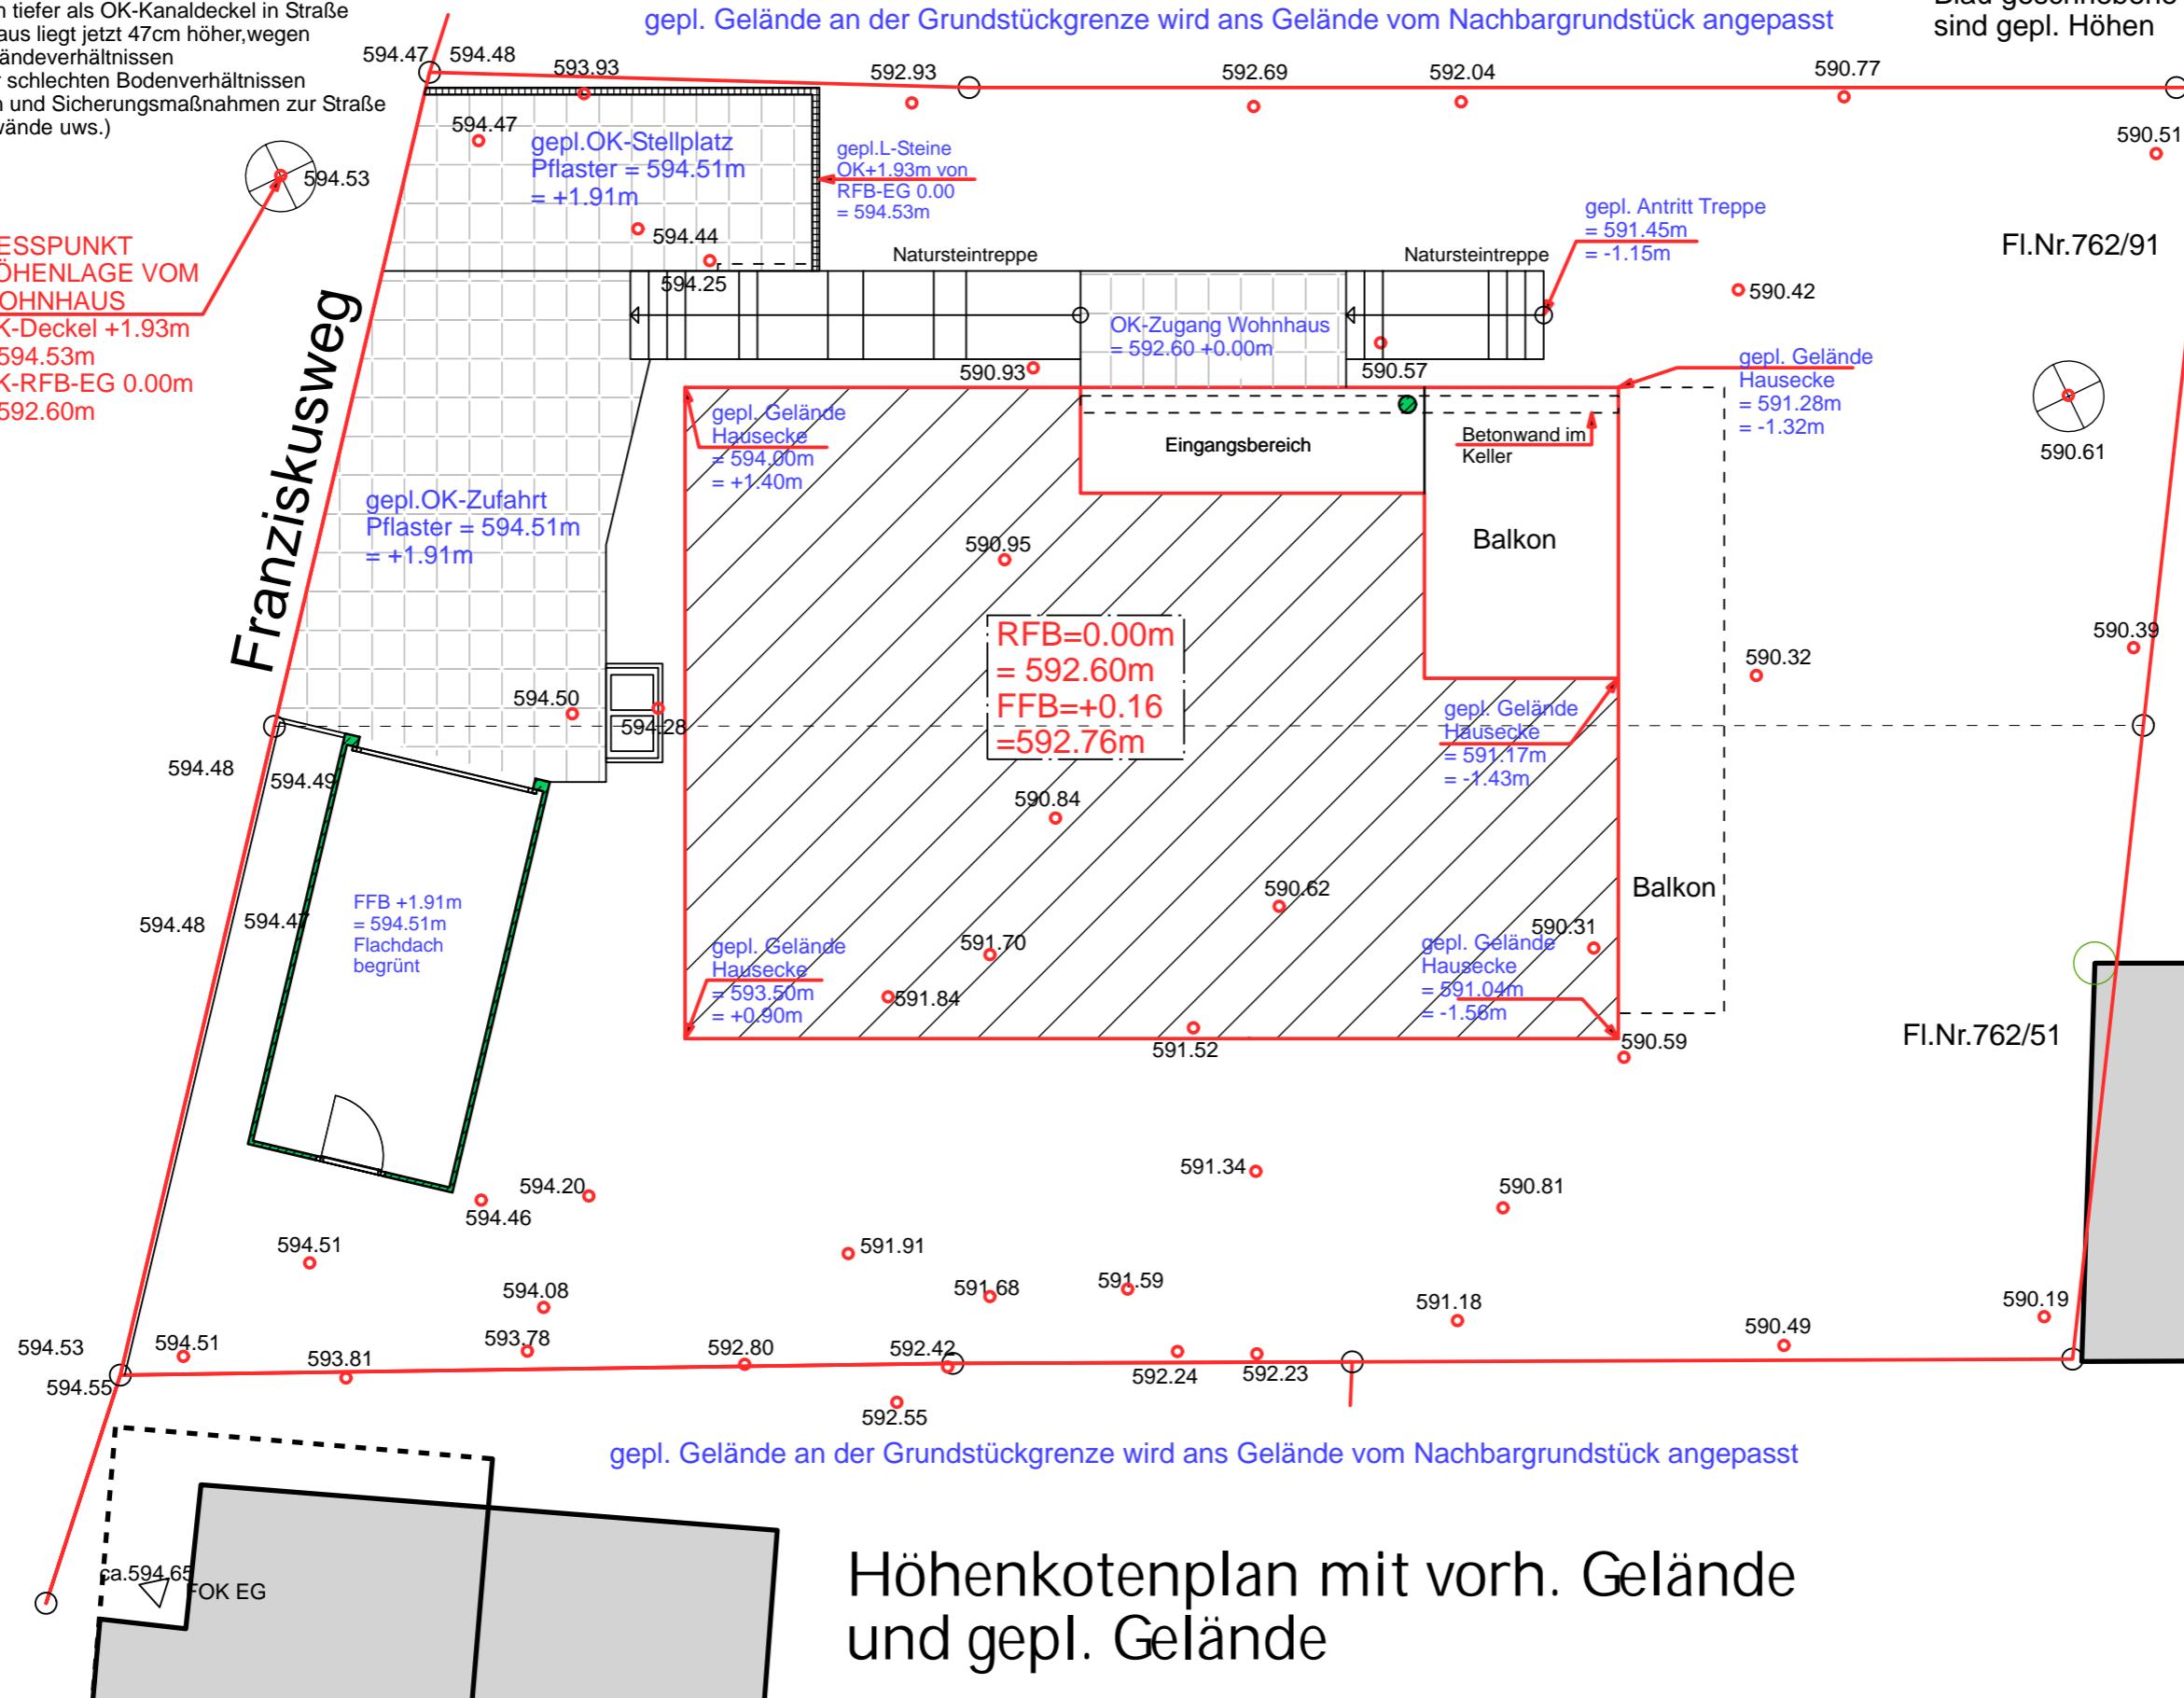

Höhenkotenplan mit vorh. Gelände und gepl. Gelände

EINGABEPLAN

BAUWORHABEN:

Neubau eines Wohnhauses mit Garage und Stellplatz

URK. DES BEWERTUNGSBERICHTS	
82319 Starnberg	
Franziskusweg 4 u.4a	
Fl.Nr. 762/51 u.762/91 Gemarkung Starnberg	
BAUARTL. 1	IN:
Höhenkotenplan	

Honorarsteuerplan 5

CAD-NR: BACKUP-BAND NEUBLAUTIGERNE **DATUM:**
Starnberg DIN A3 10.02.25 **MASSSTAB:** M 1:100
ENTWICKLER/FASSER:

ANSWER

Bucher Holger Planungsbüro für Bauwesen
Kastelweg 15
89364 Harthausen