
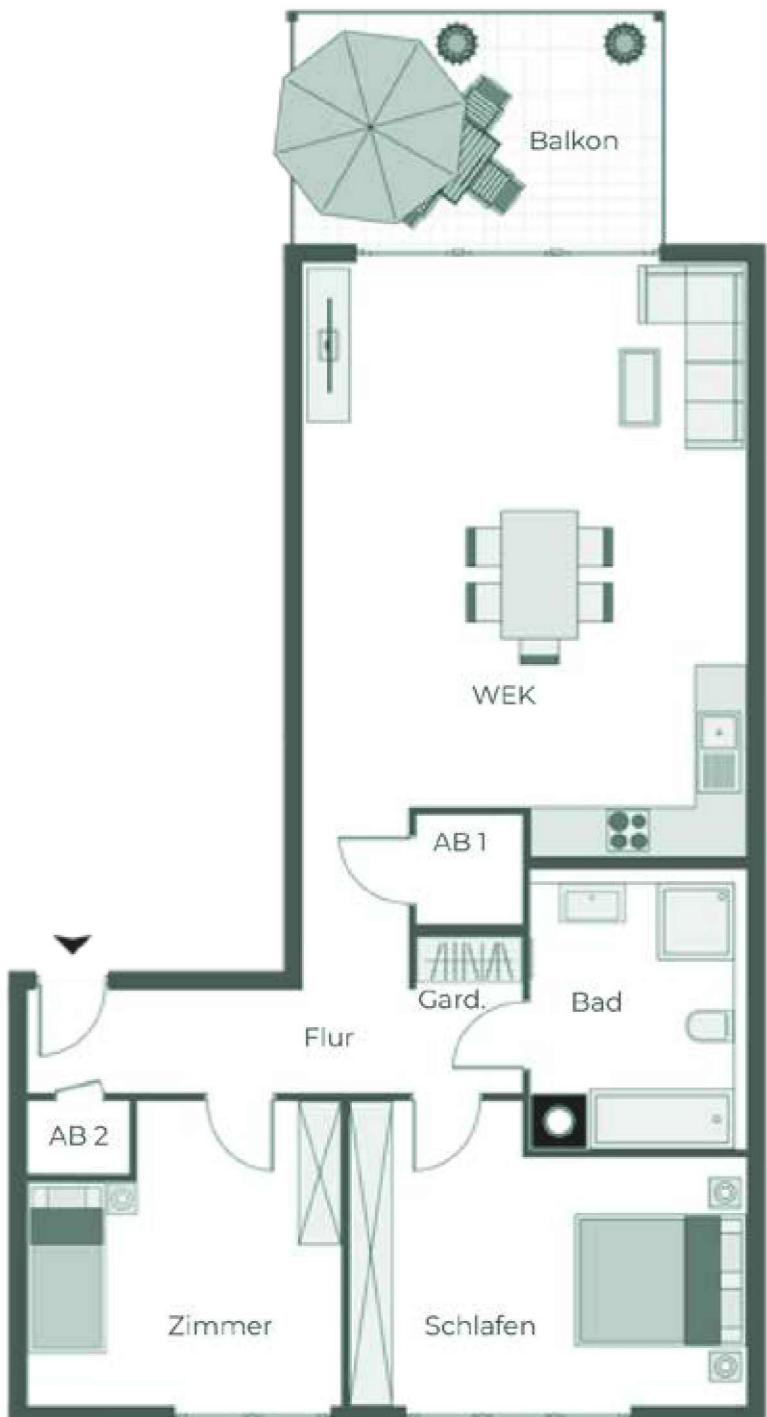


WOHNUNG 6.1.1

3-ZIMMER | CA. 92 M²

OG RECHTS | MFH 6

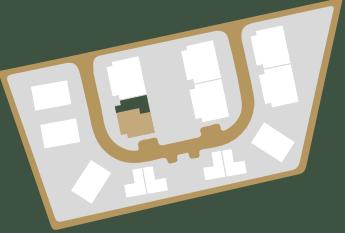

WEK	ca. 35 m ²
Zimmer	ca. 13 m ²
Schlafen	ca. 17 m ²
Flur	ca. 9 m ²
AB 1	ca. 2 m ²
AB 2	ca. 1 m ²
Gard.	ca. 1 m ²
Bad	ca. 8 m ²
Balkon*	ca. 11 m ²
AB Keller	ca. 11 m ²

*Die hier angegebenen Quadratmeter werden nur zur Hälfte in die Wohnfläche eingerechnet.

419.000,-

zzgl. Stellplatz 12.500 €