


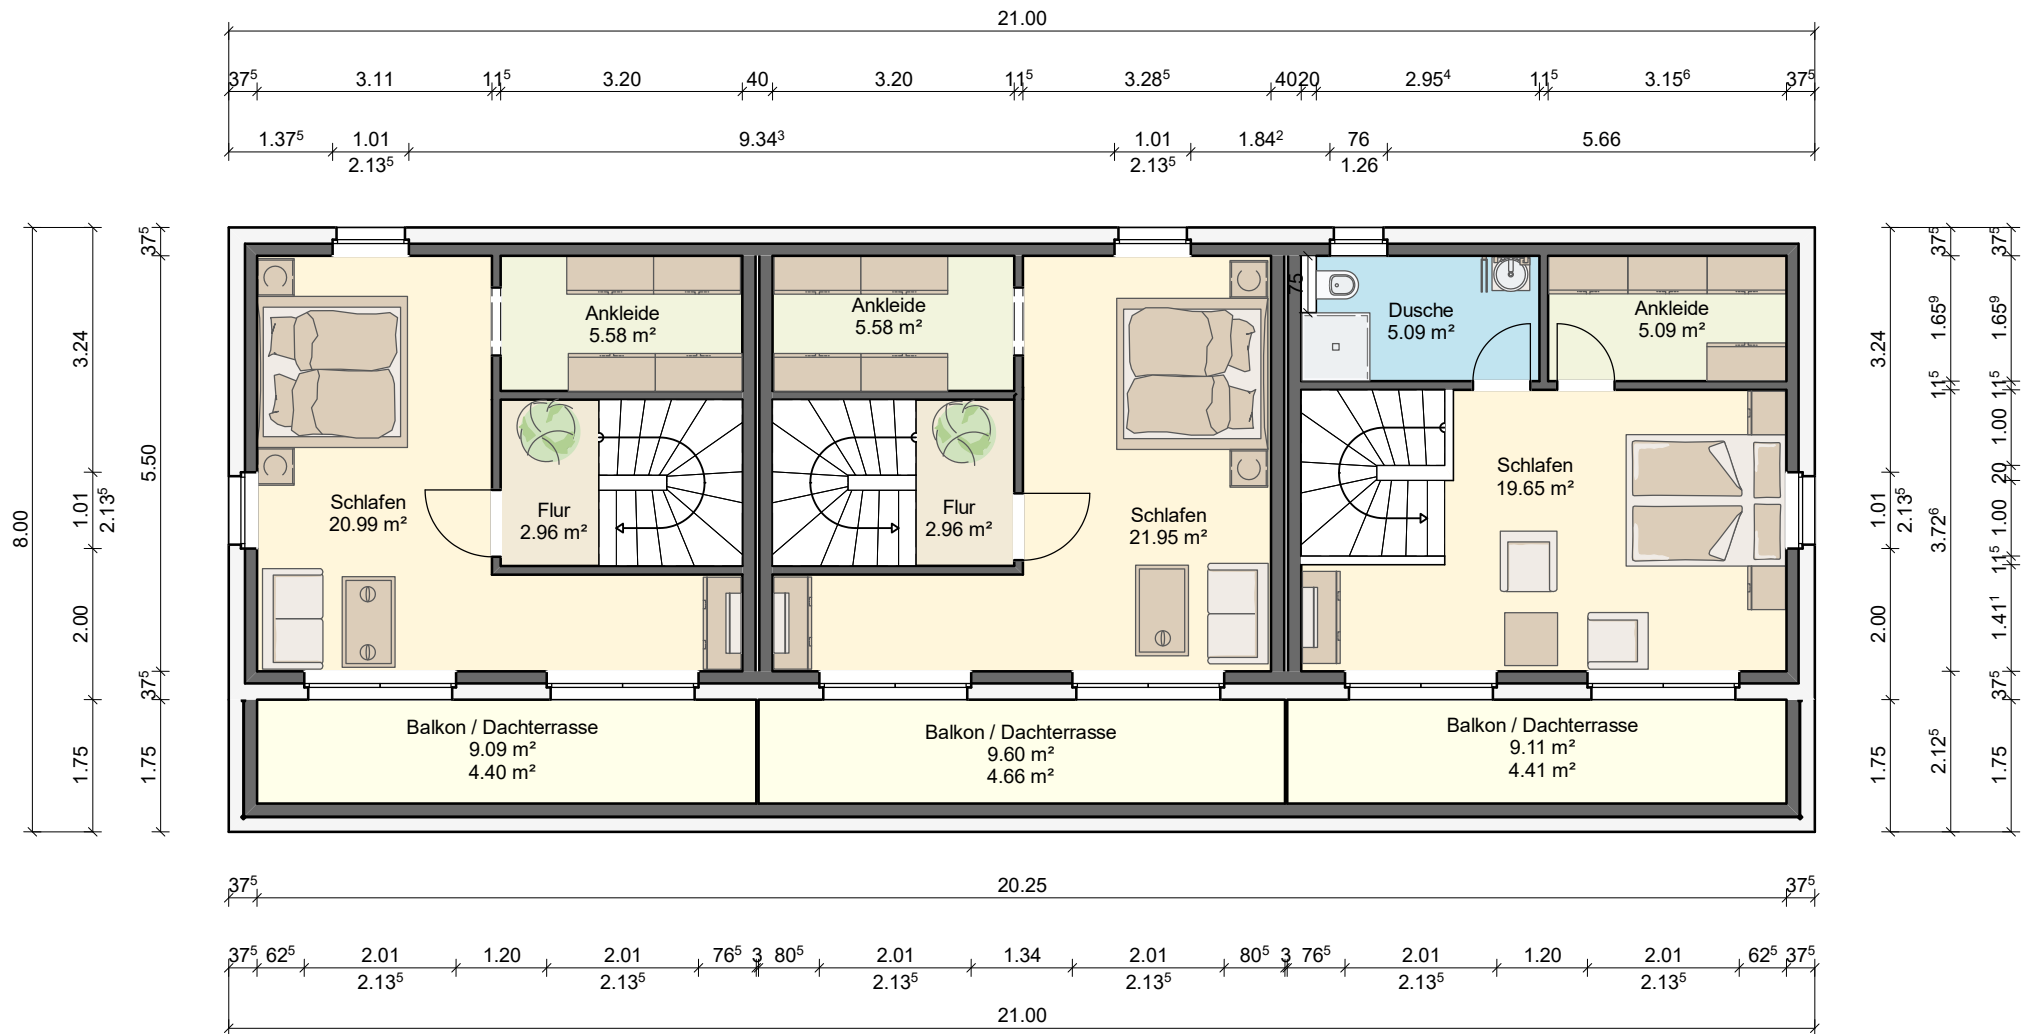

Nachweis der Geschossigkeit

BGF EG	= 168.00 m²
2/3 BGF EG	= 112.00 m²
Sttafelgeschoss	= 111.38 m²
111.38 m² < 112.00 m²	
Das Staffelgeschoss ist <u>kein</u> Vollgeschoss	

Plan

Neubau mit einem 3er Stadthaus
im Norden Hamburgs

Furtredder
22395 Hamburg

Flurstück: 4300
Gemarkung: Bergstedt
B-Plan:

Bauherr:

Planung:

GfG Hoch - Tief - Bau GmbH & Co. KG
Pomonaring 115
22926 Ahrensburg
Tel.: 040 - 524 78 14 - 00 Fax: - 25
info@gfg24.de www.gfg24.de

Architekt:

Dipl.- Ing. Architekt Dittmer Franz
krumdal 4
22587 Hamburg

Obergeschoss 2

1:100

Maßstab
0 1 m 2 m 3 m 4 m

Datum 08.10.2025	gez AN	Datei 251008 Furtredder 17.vpl
---------------------	-----------	-----------------------------------