


63-18-01414-01

1. OBERGESCHOSS

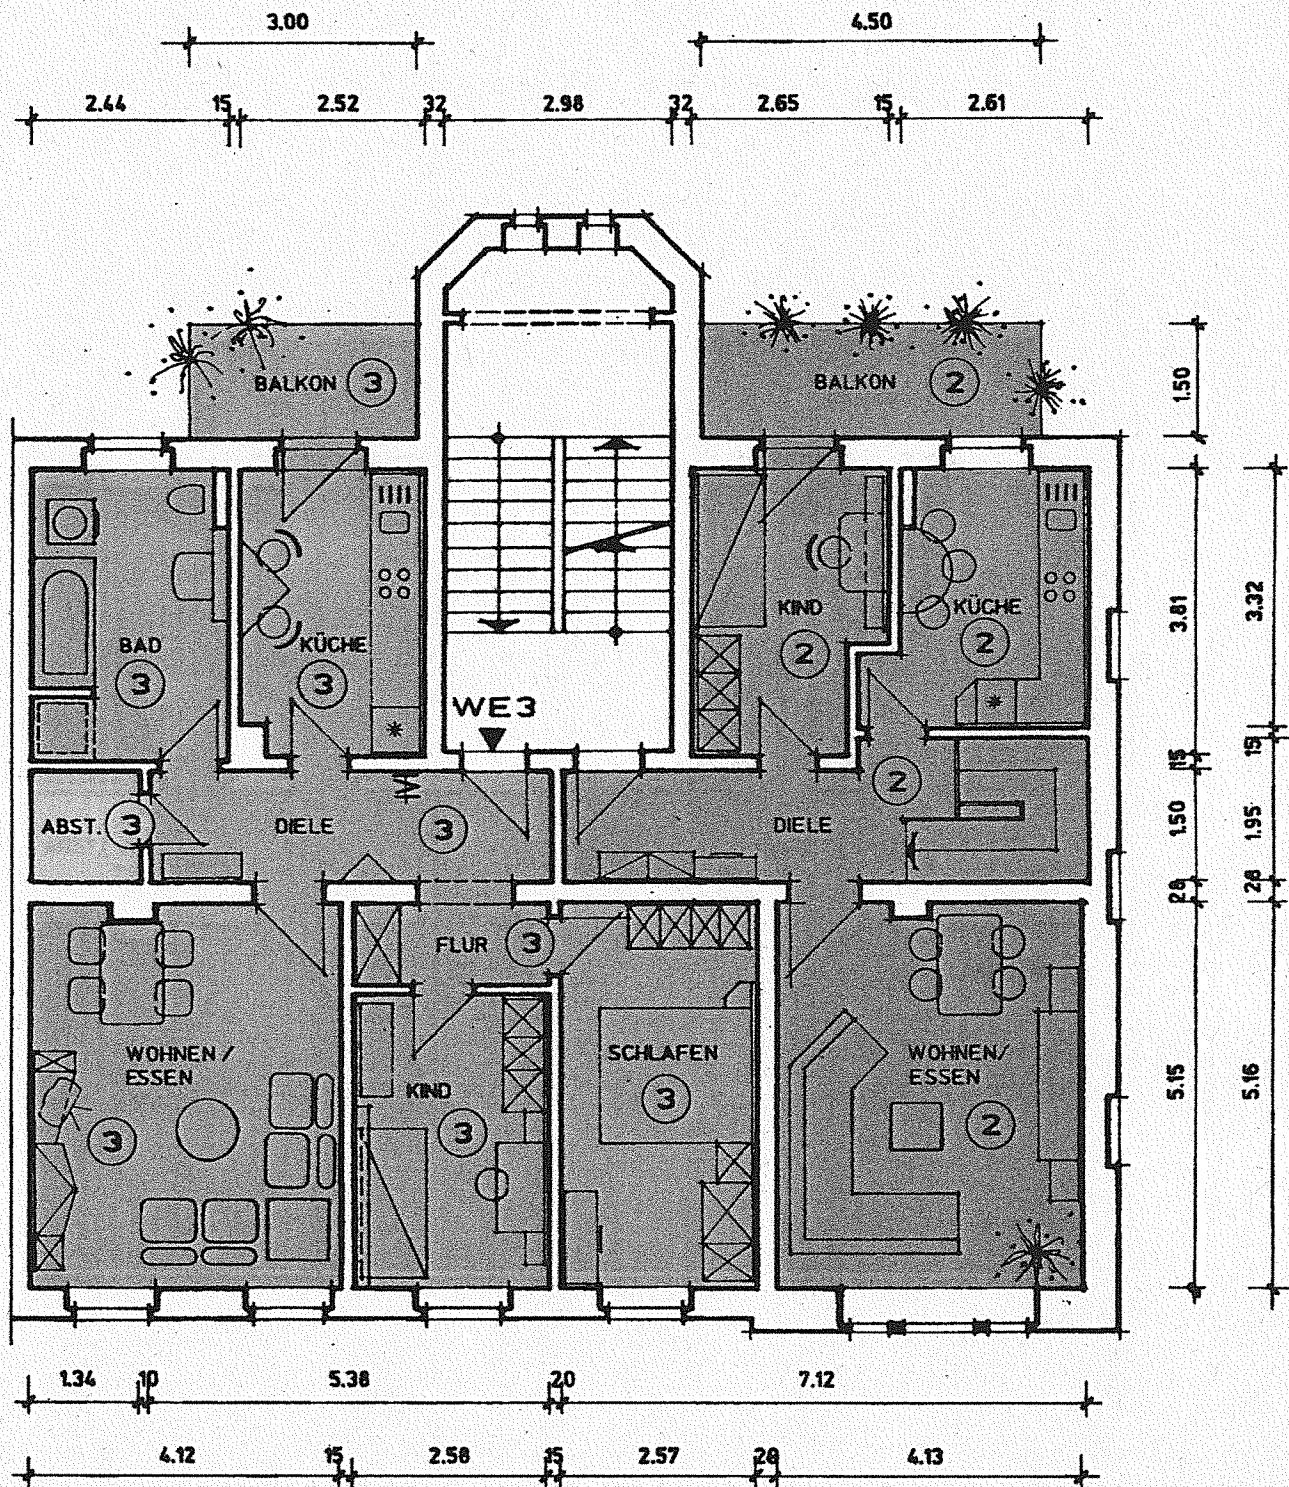

Stadtverwaltung Zwickau
Untere Bauaufsichtsbehörde

AUFTHEILUNGSPLAN

gem. § 7 Abs. 4 Nr. 2 des Wohnungseigentumsgesetzes vom 15. 03. 1951

Blatt-Nr.: 4

Zwickau, den 4. Okt. 2001

4

Zwickau, den 4. Okt. 2009

Unterschrift

**Wohnhaus
Jogischesstraße 3
08056 Zwickau**

Antrag auf Abgeschlossenheitsbescheinigung 03.09.01