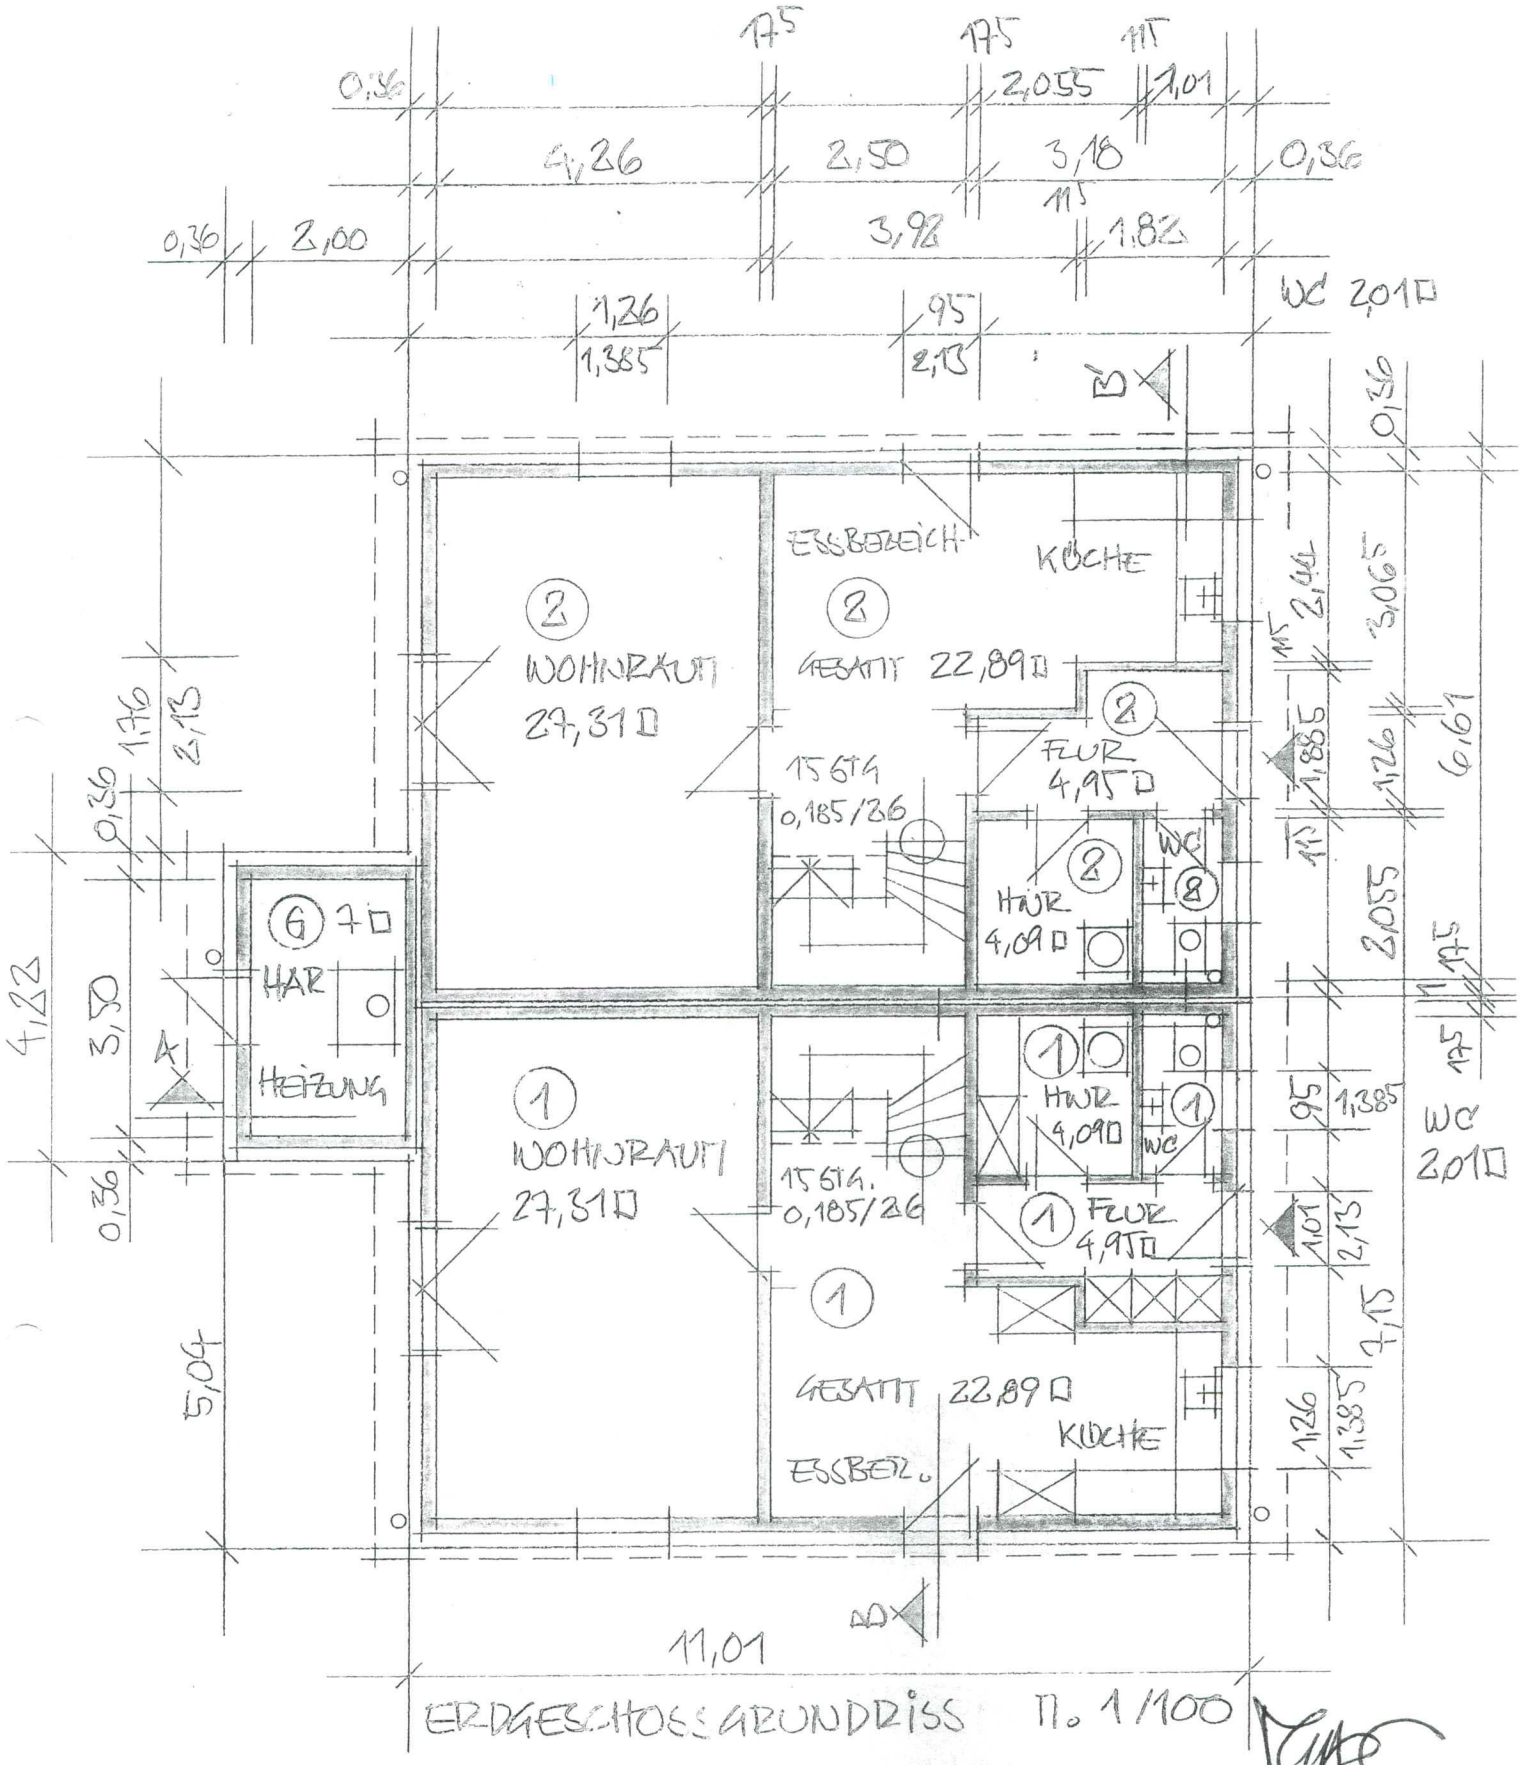

ERDGESCHOSSGRUNDRISS M. 1/100

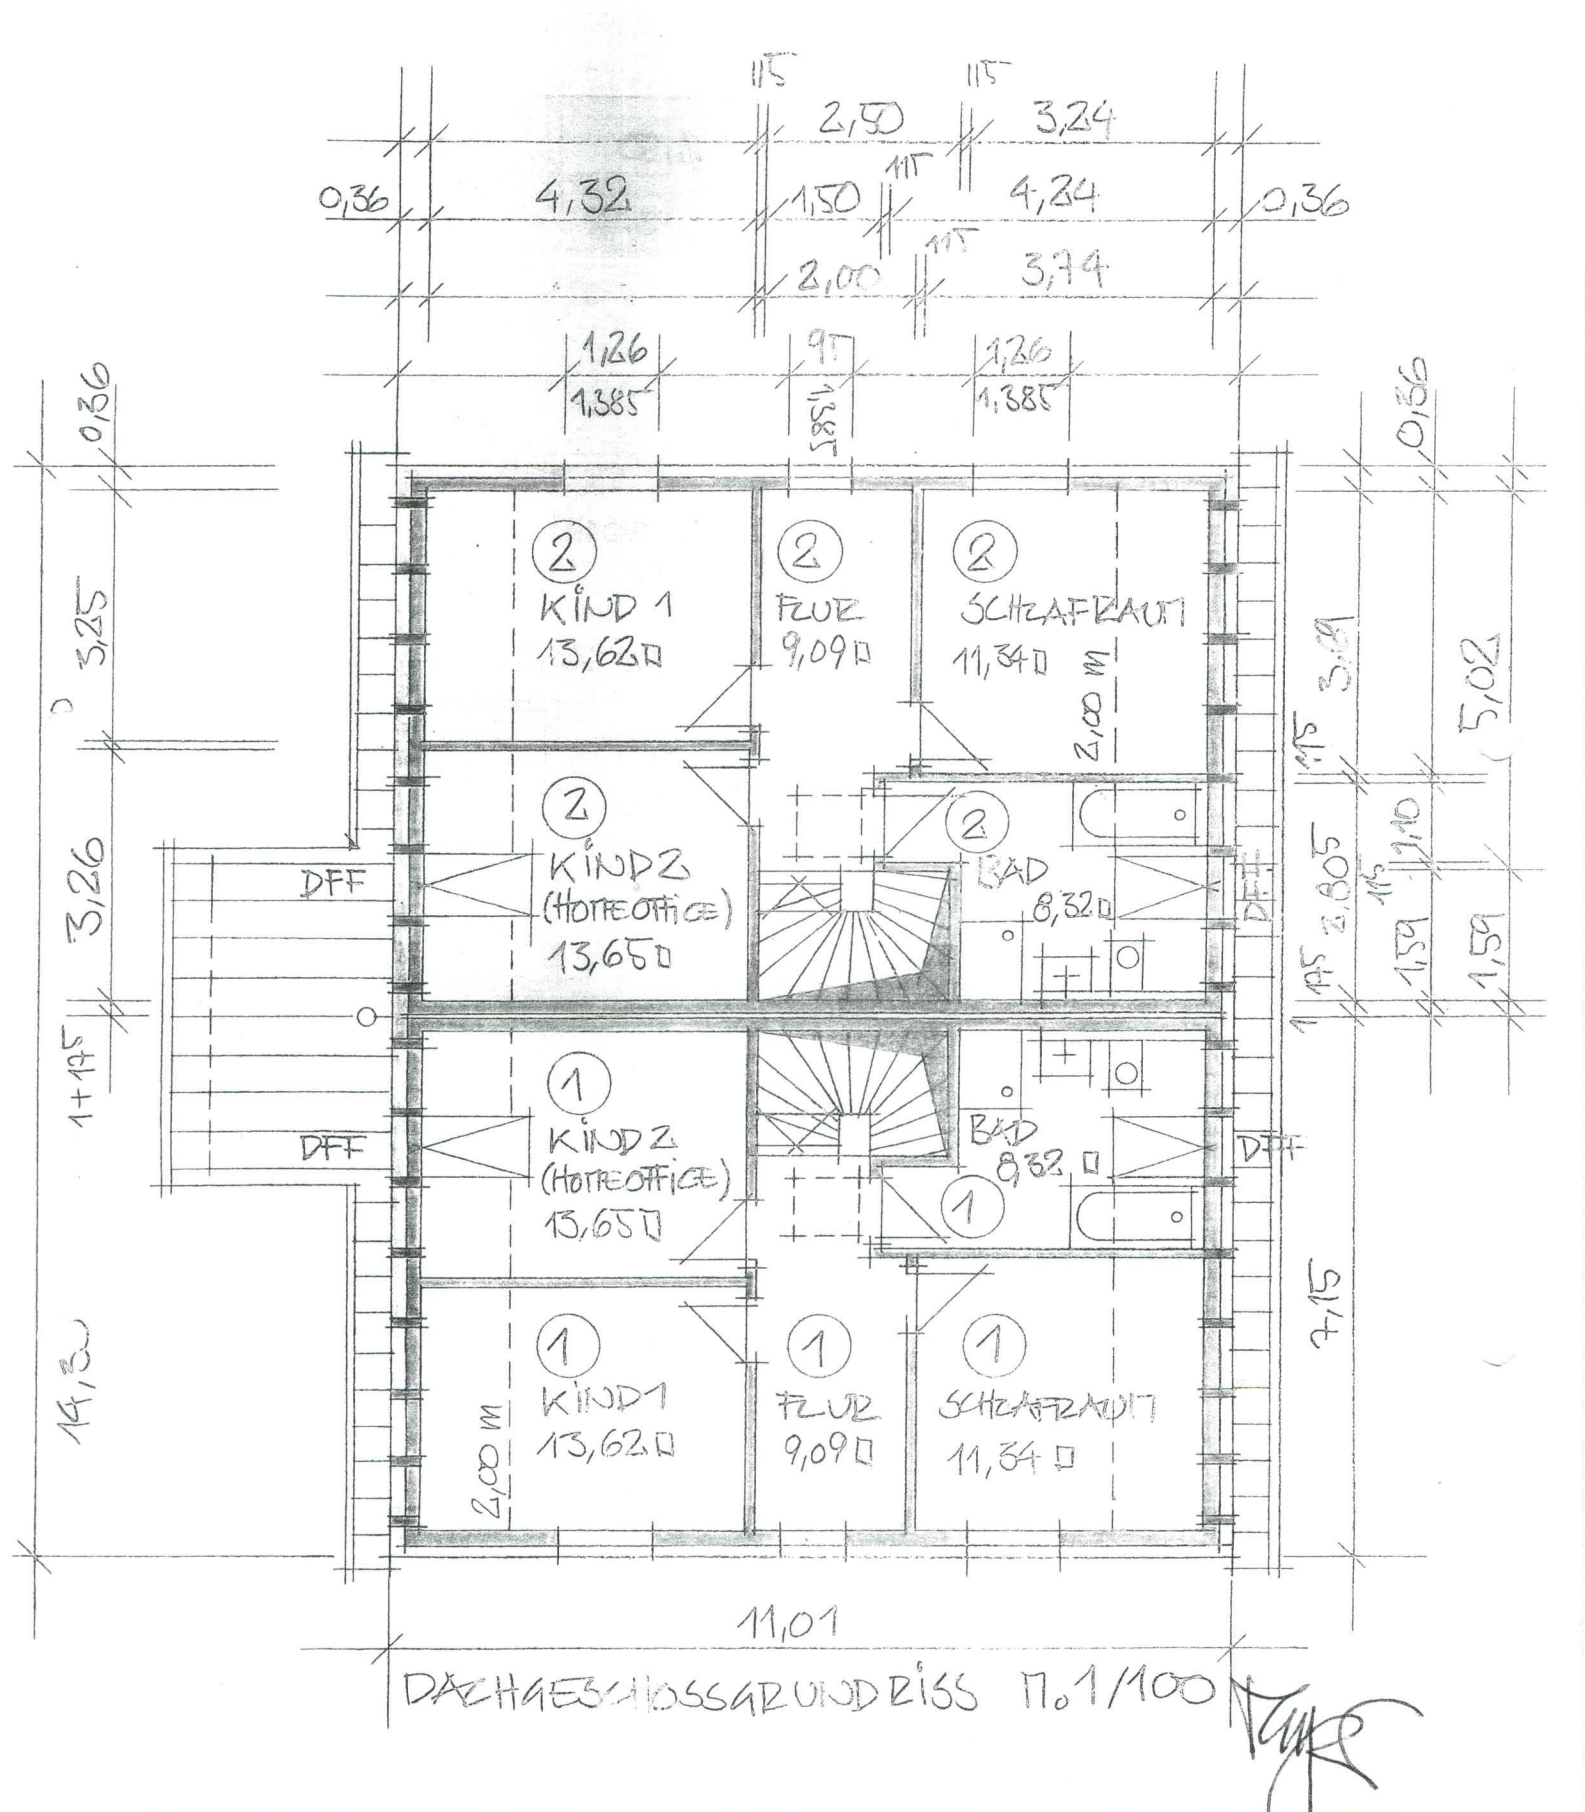
2 KIND 1 13,62 □
2 FLUR 9,09 □
2 SCHLAFRAUM 11,34 □
2 KIND 2 (HOMEOFFICE) 13,65 □
2 BAD 8,32 □
1 KIND 2 (HOMEOFFICE) 13,65 □
1 BAD 8,32 □
1 KIND 1 13,62 □
1 FLUR 9,09 □
1 SCHLAFRAUM 11,34 □
DFF
2,00 m
11,01
DACHGESCHOSSGRUNDRISS M. 1/100