



END-HAUS Keller

Abmessungen und Positionen dieses Hauses
sind auch für alle übrigen maßgebend!

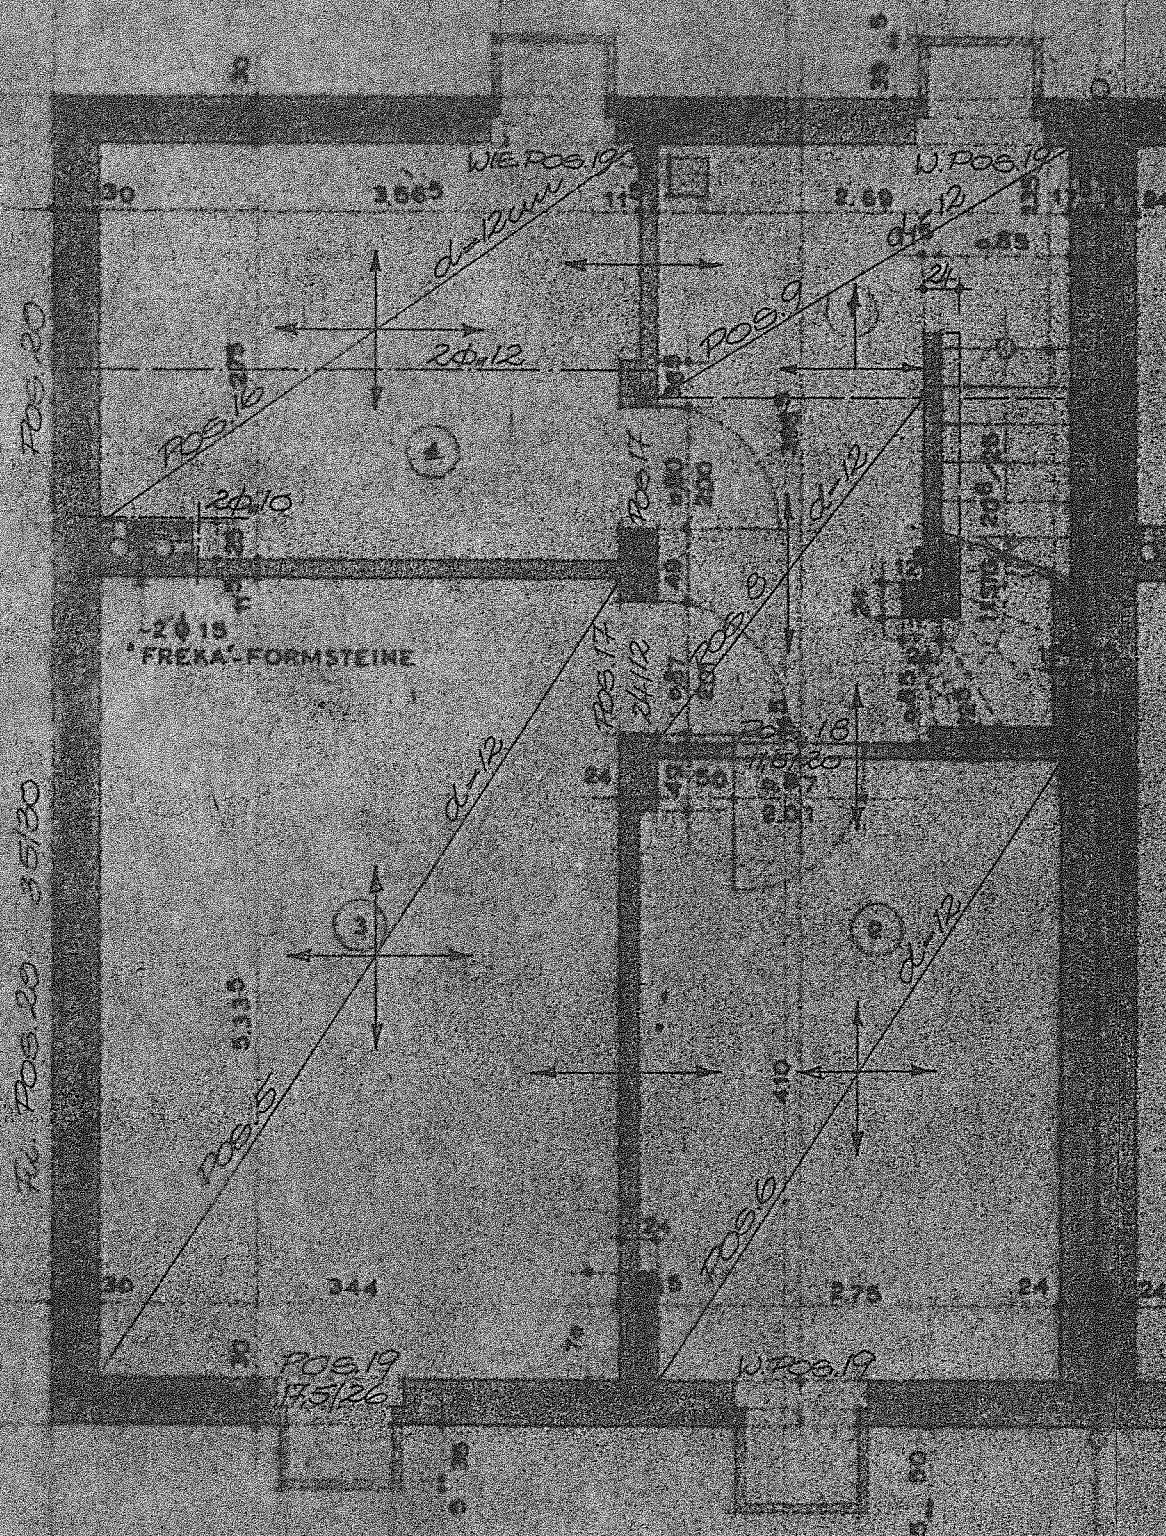

END-HAUS DG

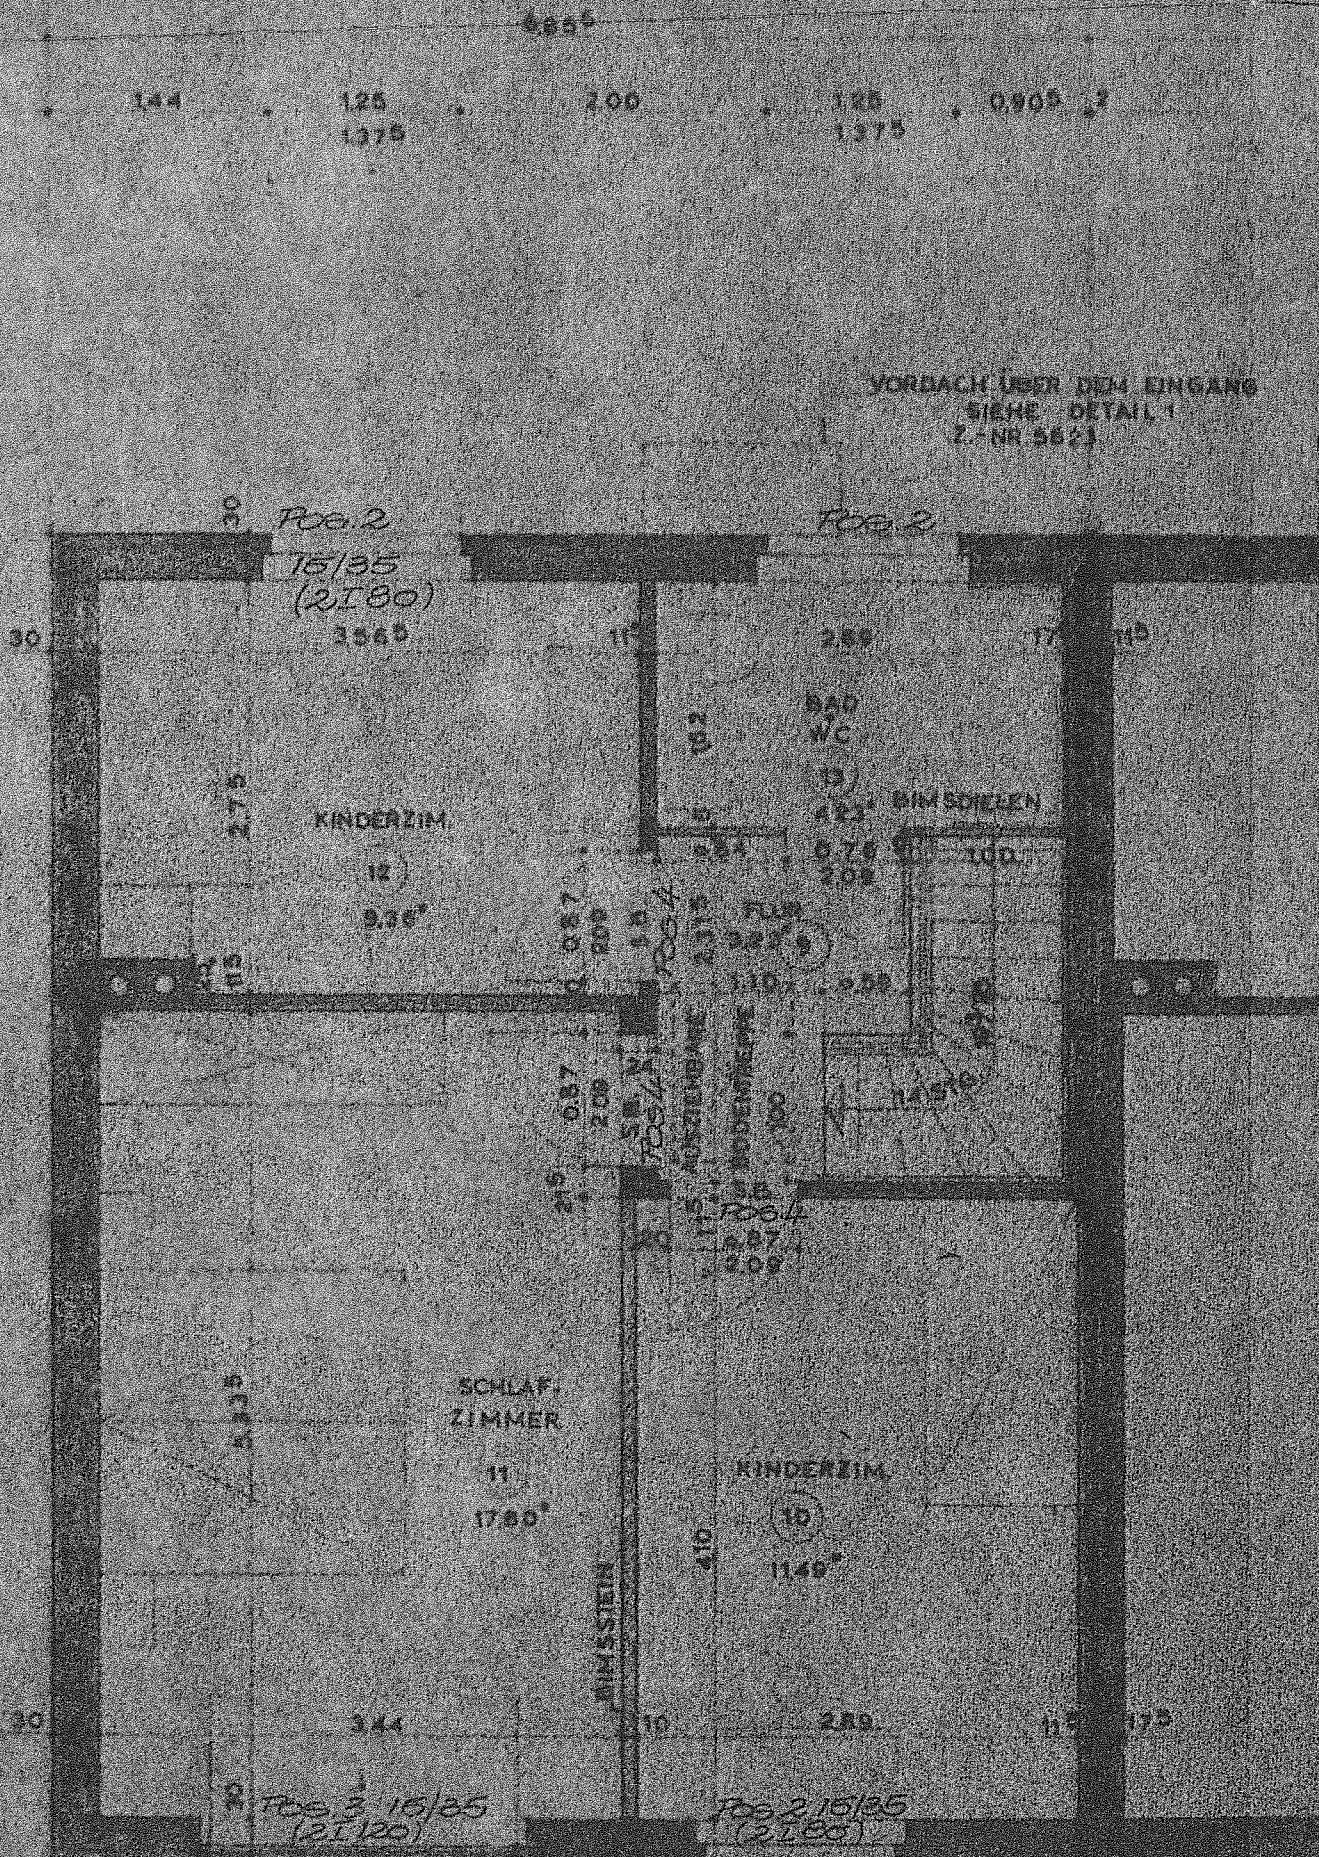

Abmessungen und Portionen dieses Hauses
sind auch für alle übrigen maßgebend!