
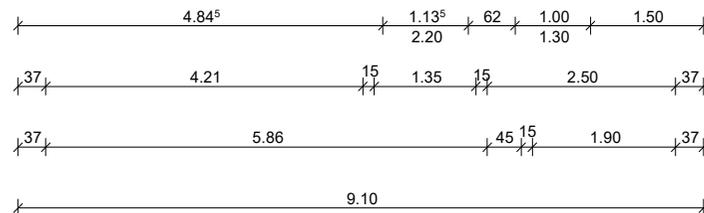
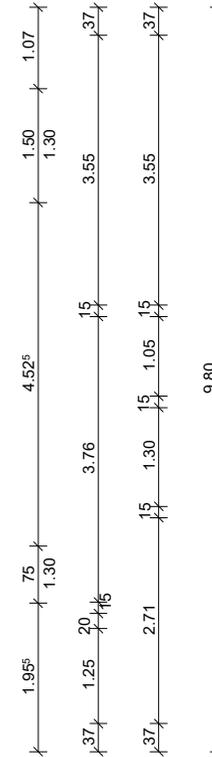
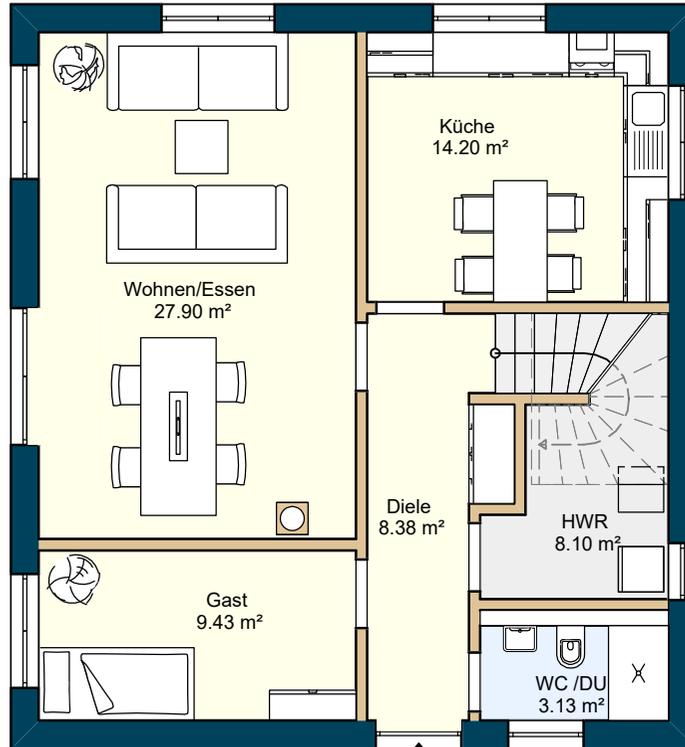
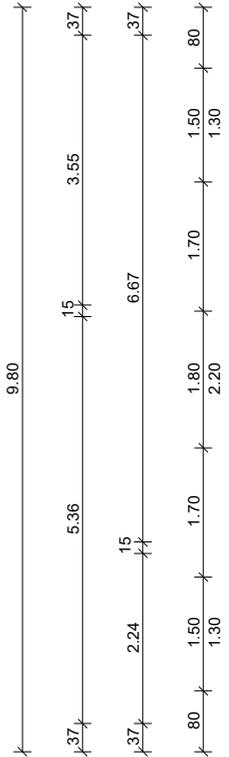


Die Darstellung enthält Sonderausstattungen. Der exakte Leistungsumfang ergibt sich aus dem Bauträgerkaufvertrag bzw. Werkvertrag in Verbindung mit der gültigen Bau- und Leistungsbeschreibung sowie allen bautechnischen Nachweisen.

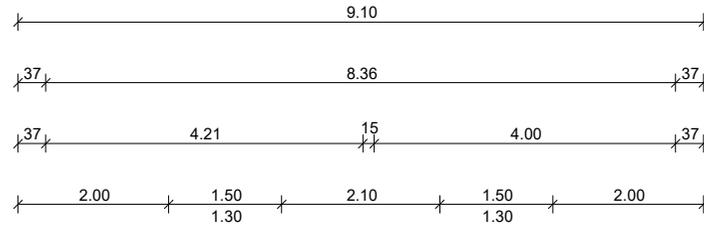

Haustyp
 Einfamilienhaus
 EFH 138

Planinhalt
 Entwurfsplanung
 Erdgeschoss

Plannummer
 EFH138-01_EG01-000

Format
 A4

Maßstab
 1:100