



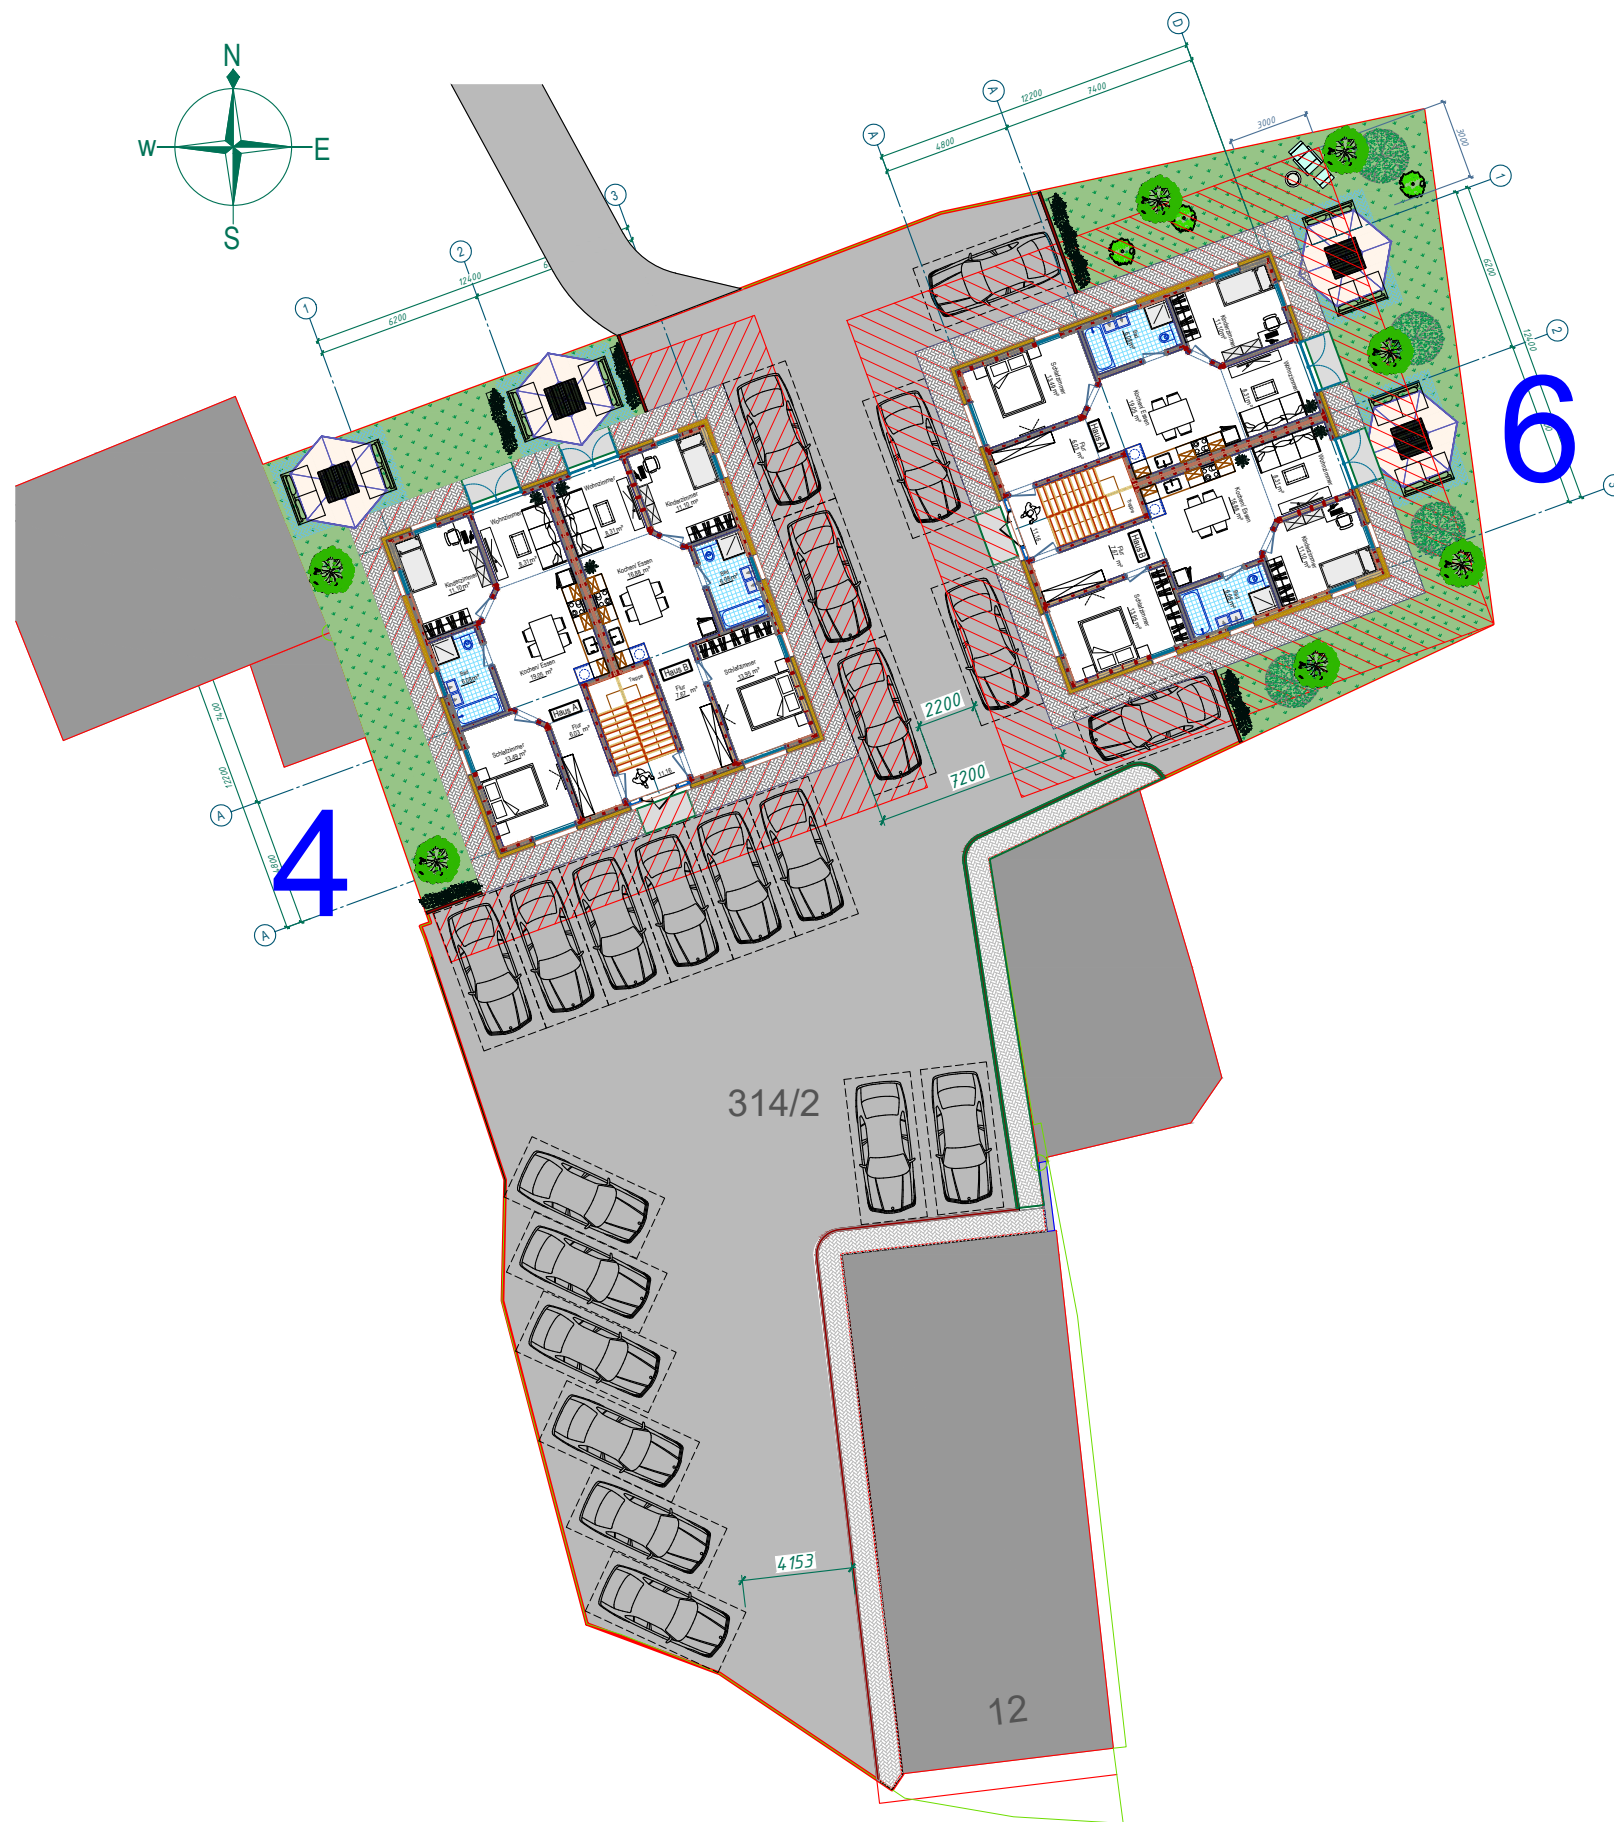

Projekt				
Bauherr				
Planbezeichnung	Lageplan			
Datum	11.12.25		Projektabschnitt	SB
Maßstab	1 : 200		Plannummer	2

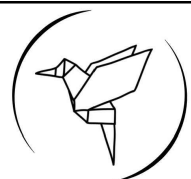

KOLIBRI
GROUP

A3-Format