




Lage M 1:500

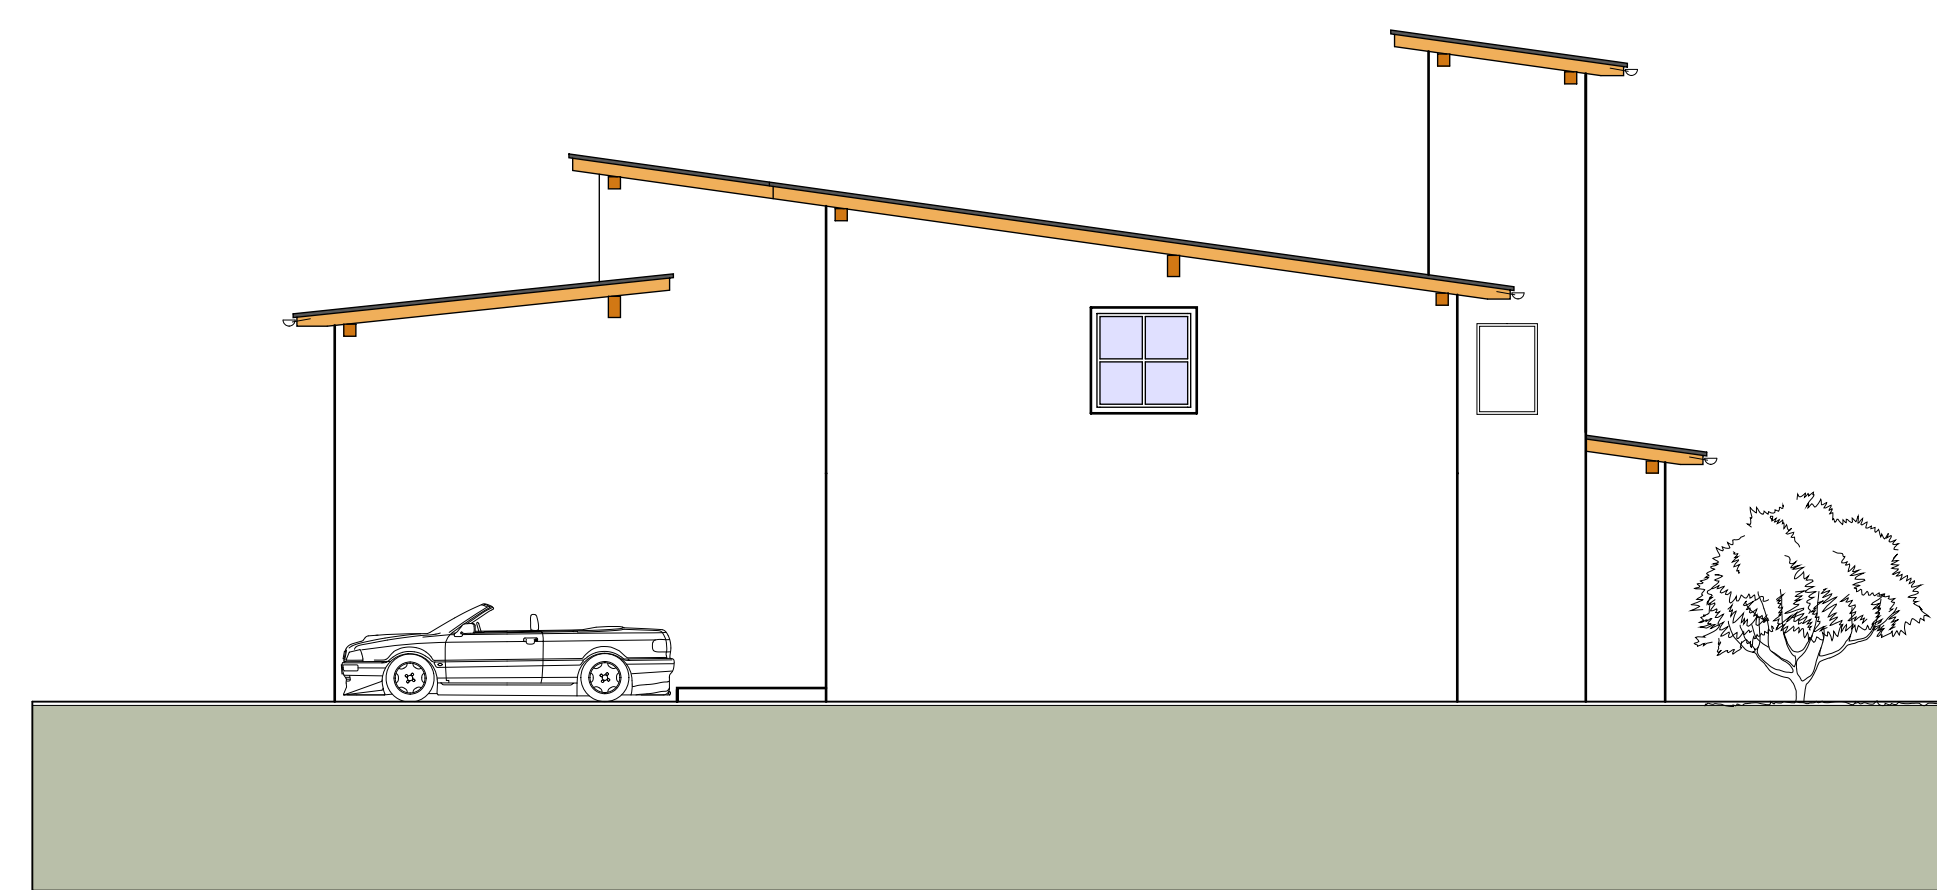


Ansicht Nord-Westen






Ansicht Nord-Osten






Ansicht Süd-Osten

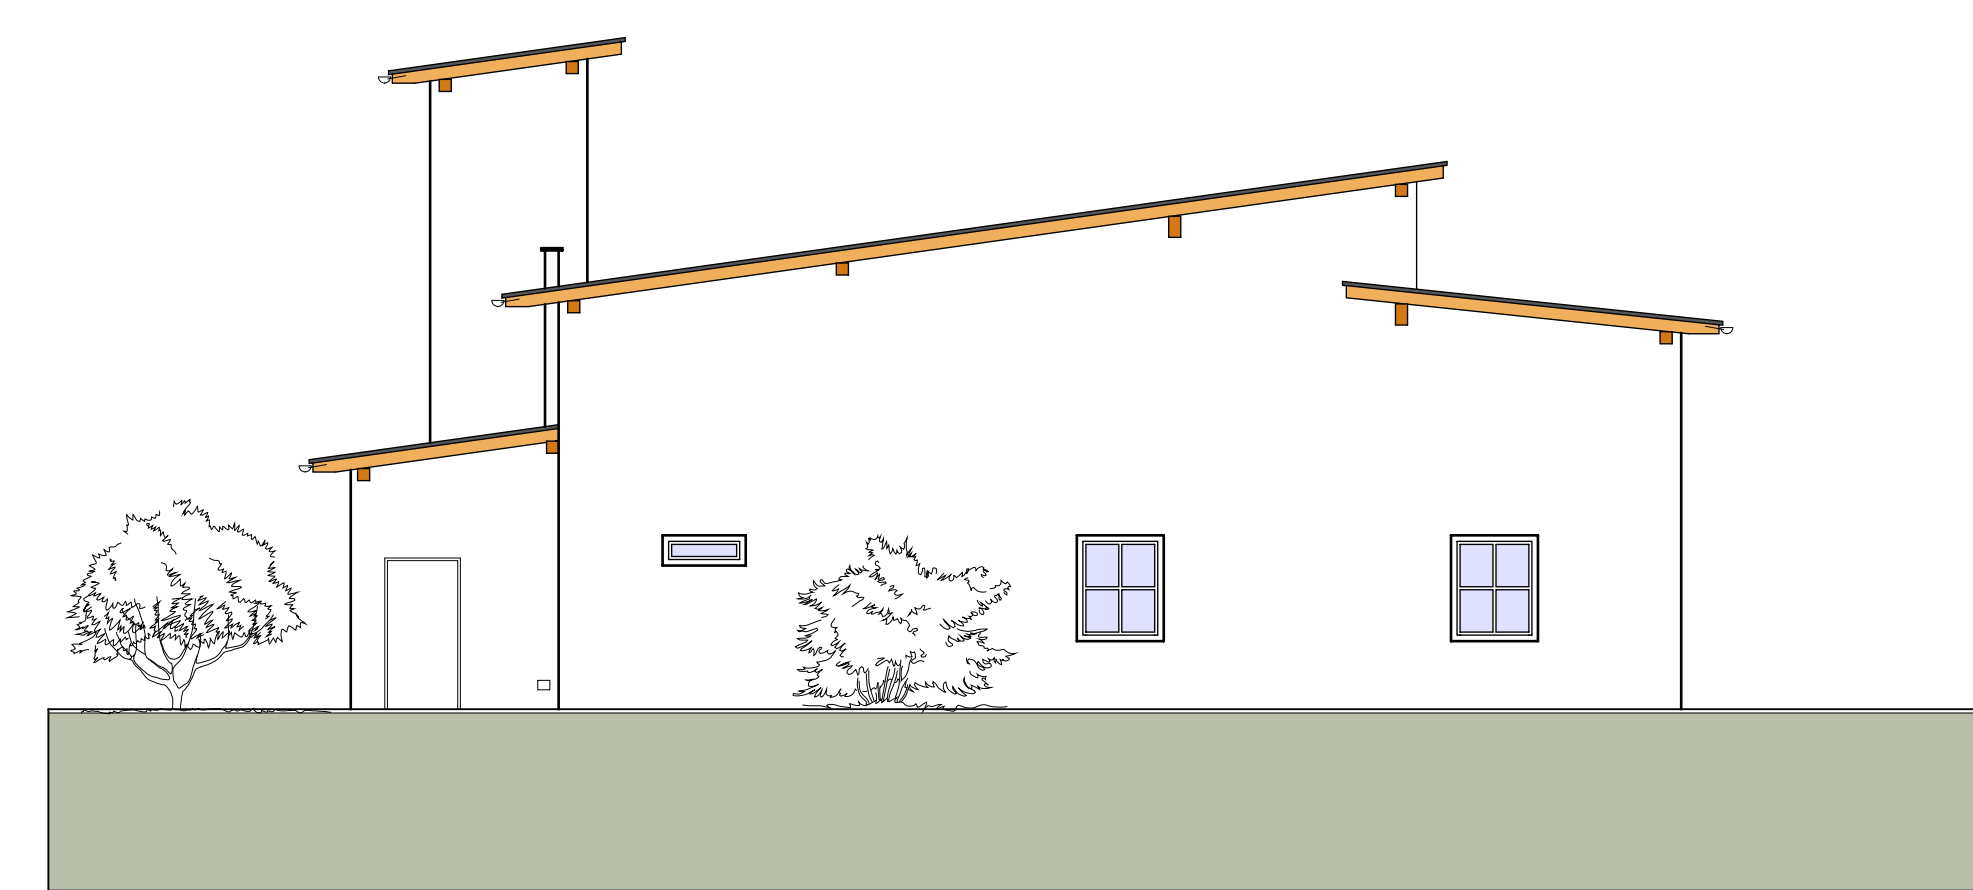


Ansicht Süd-Westen

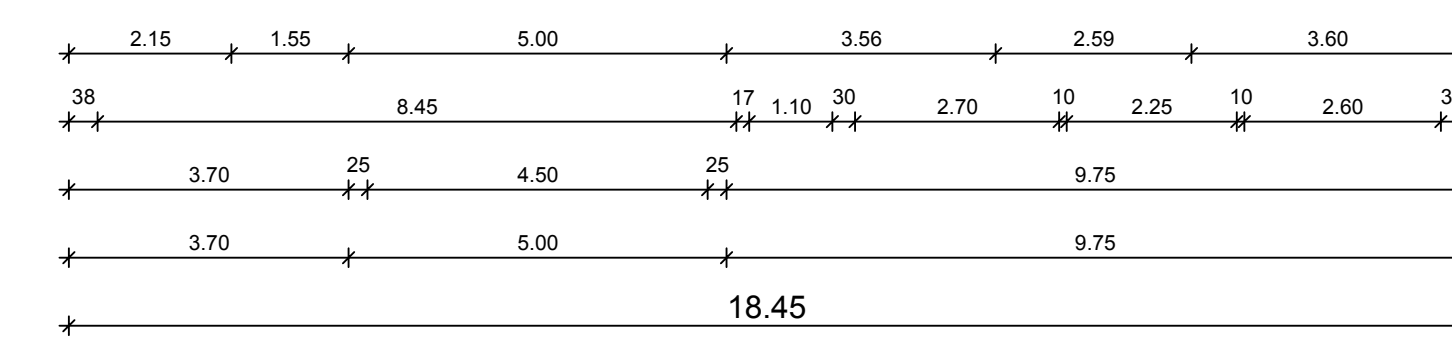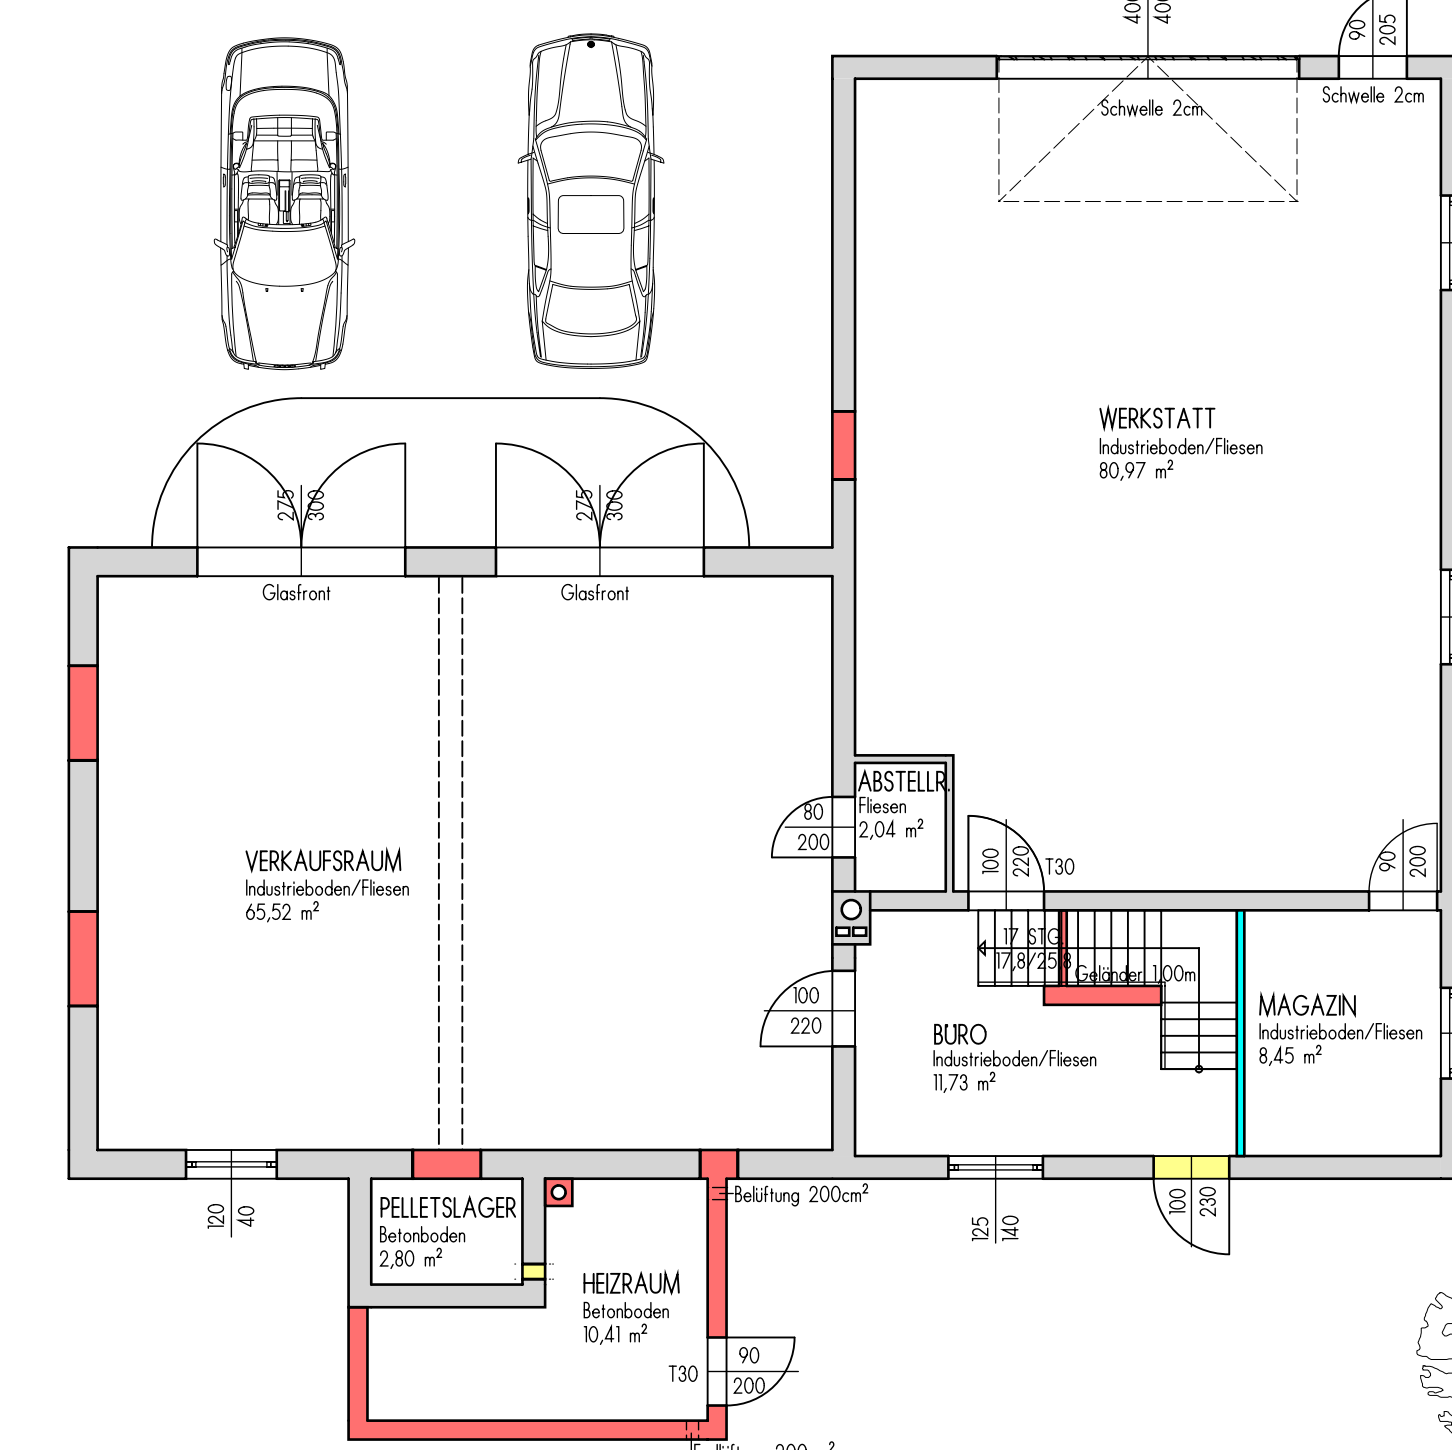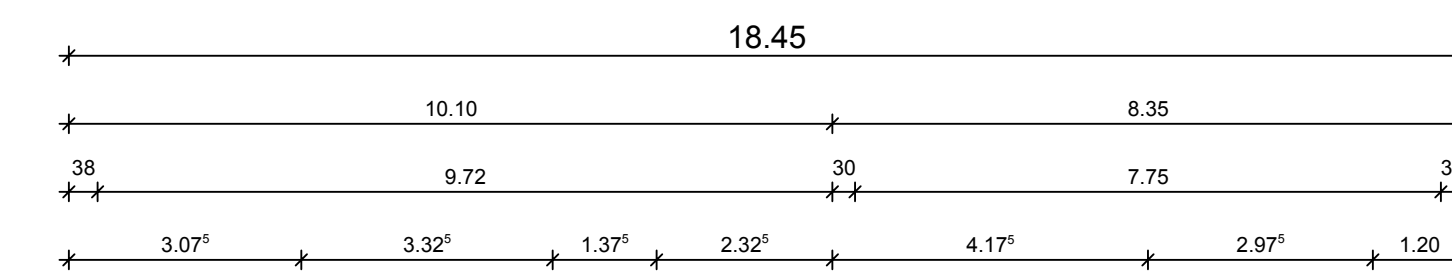


Erdgeschoss

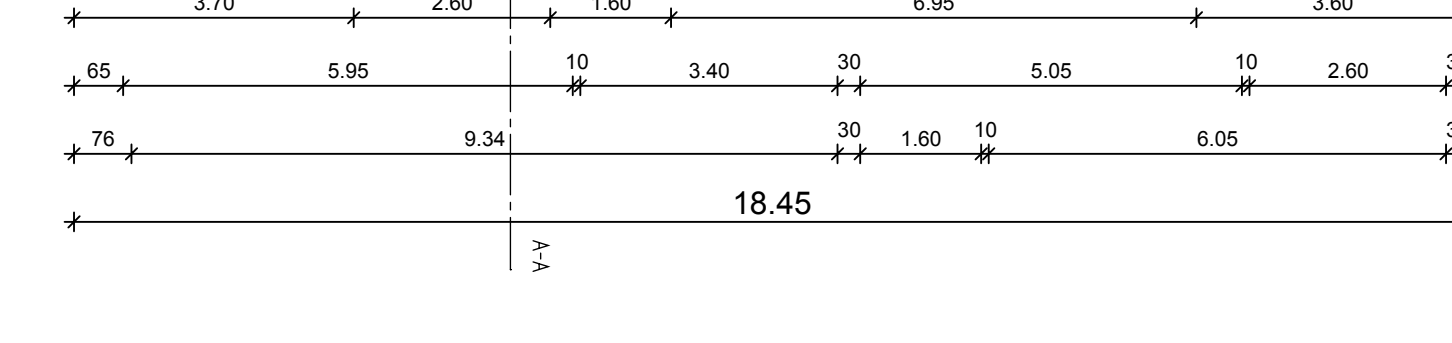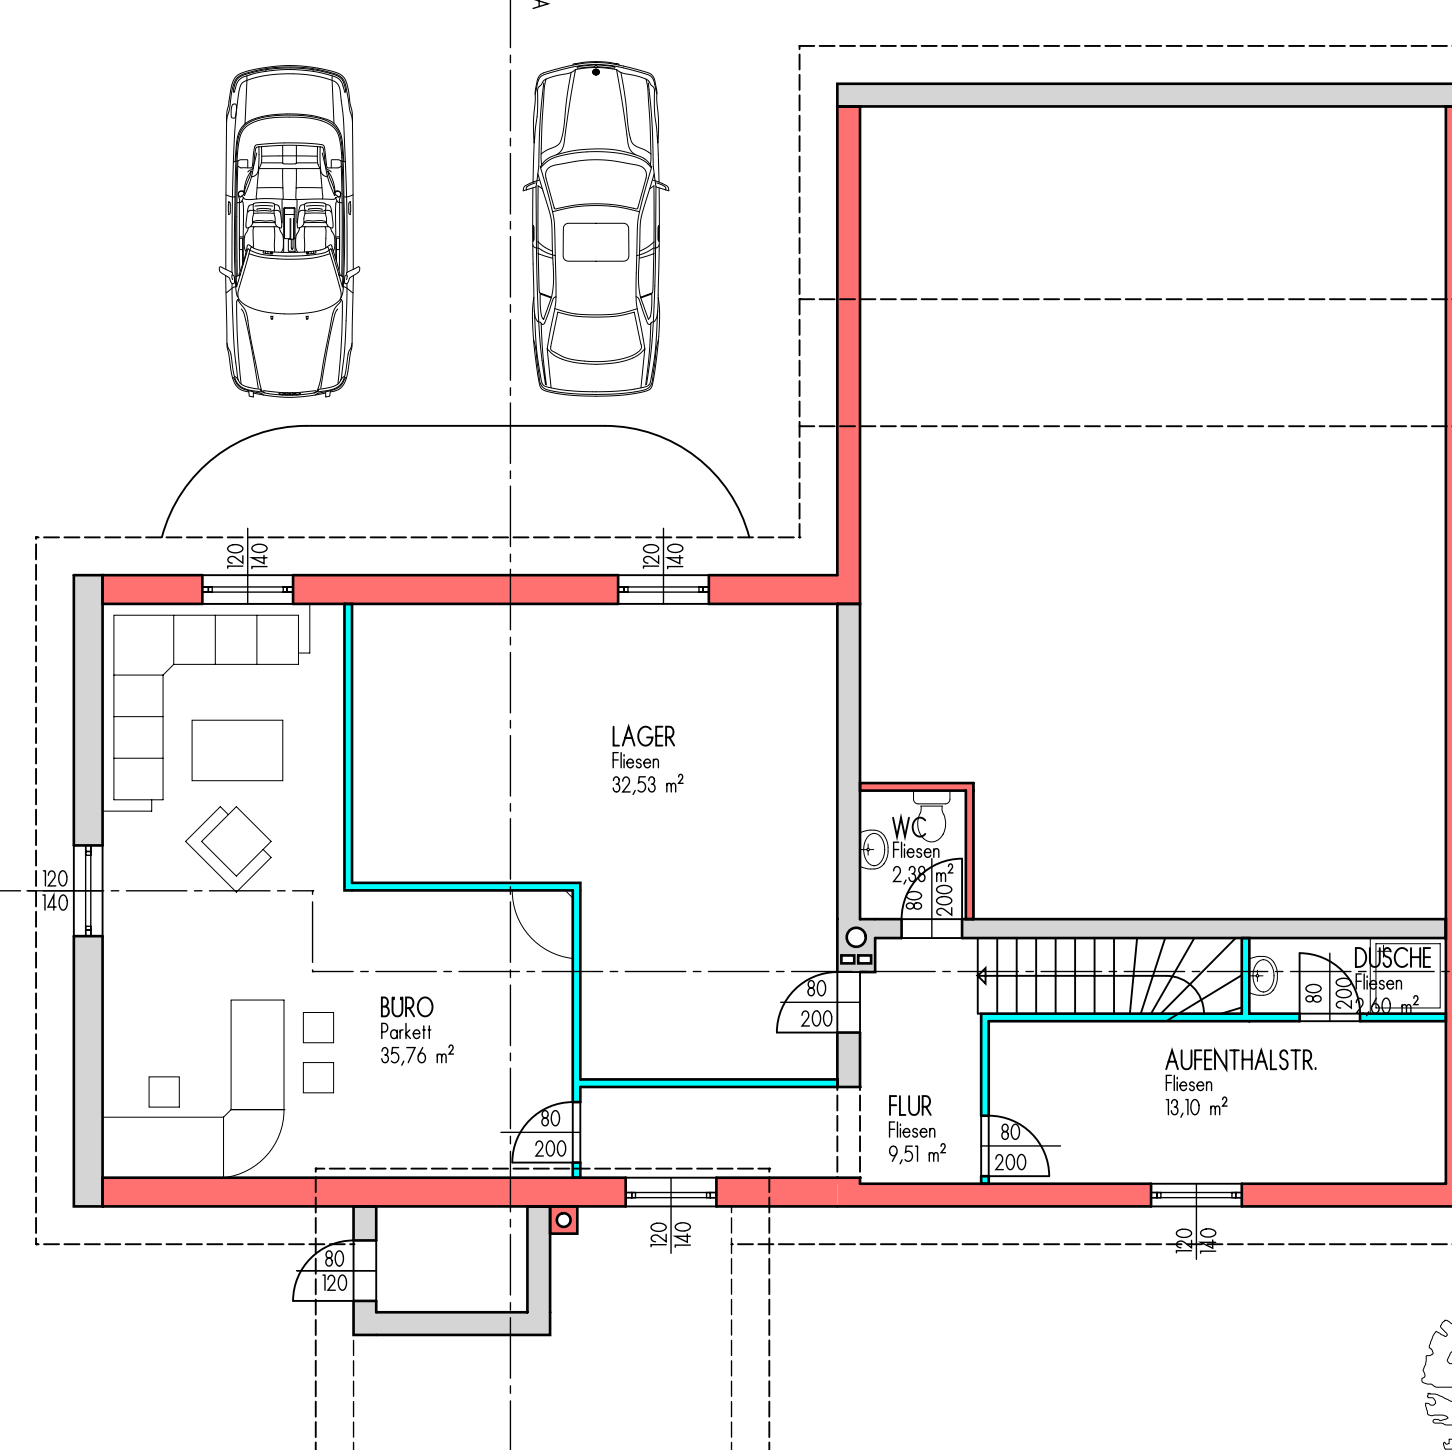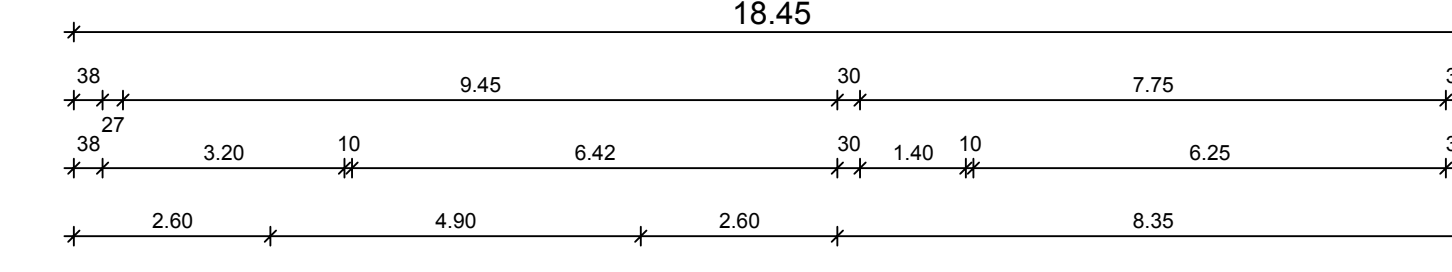


Obergeschoss

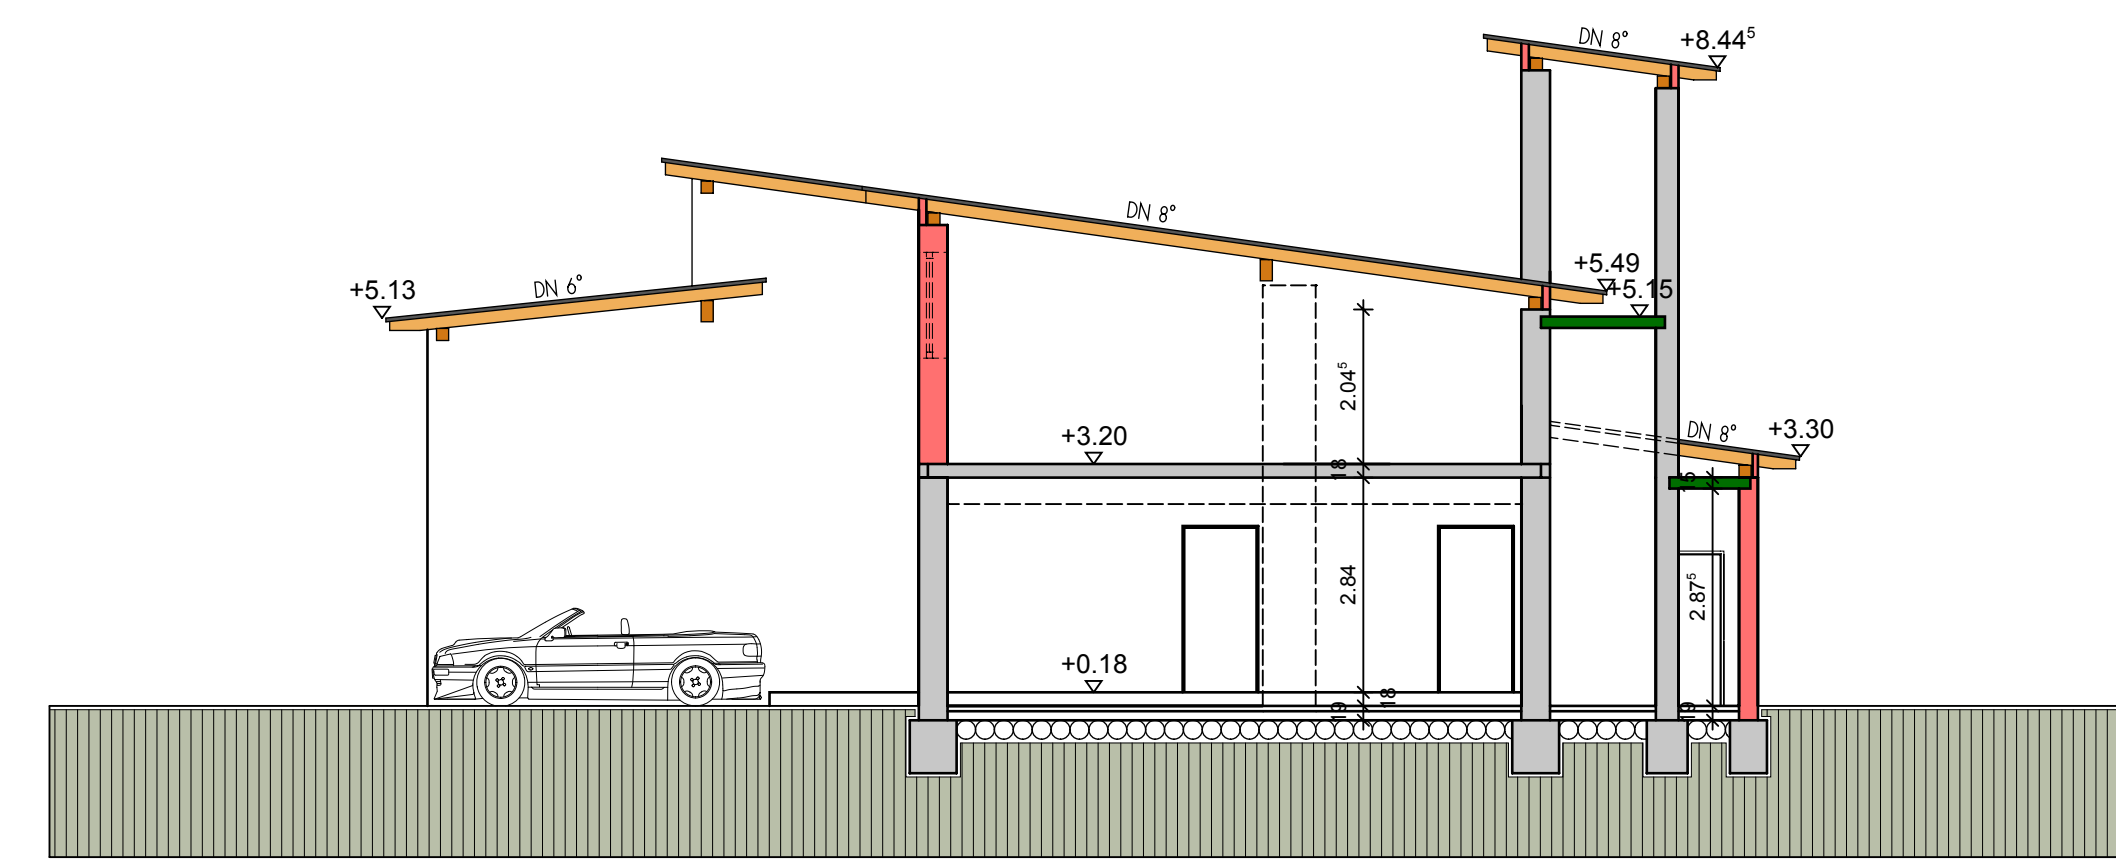

Schnitt A-A

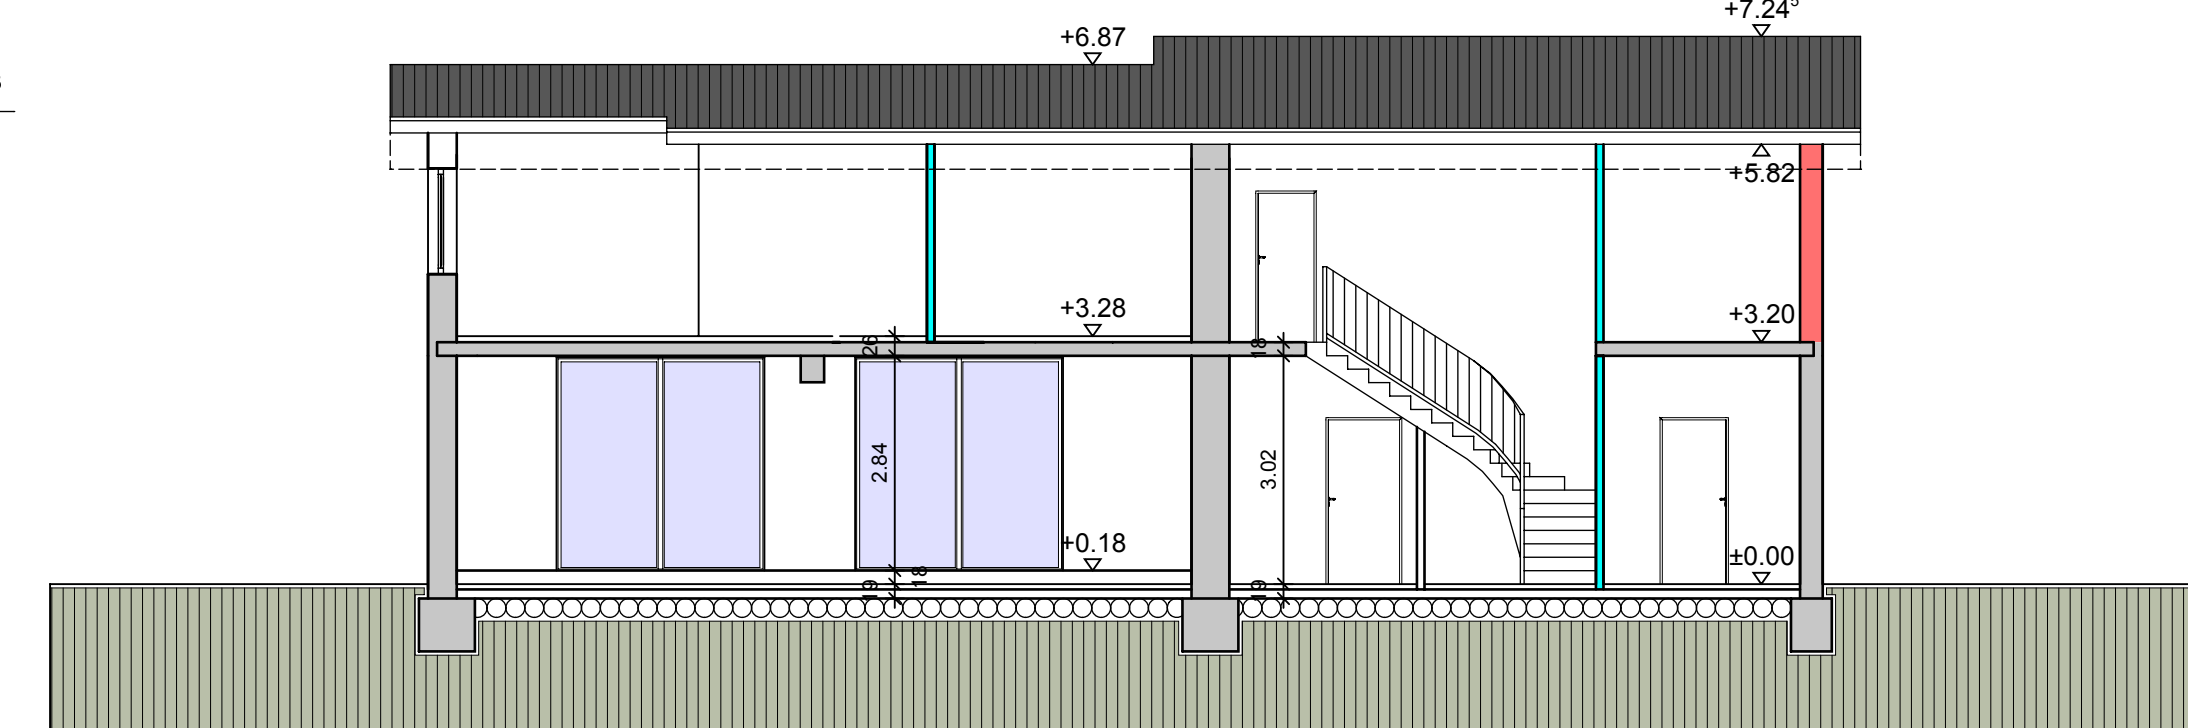

Schnitt B-B

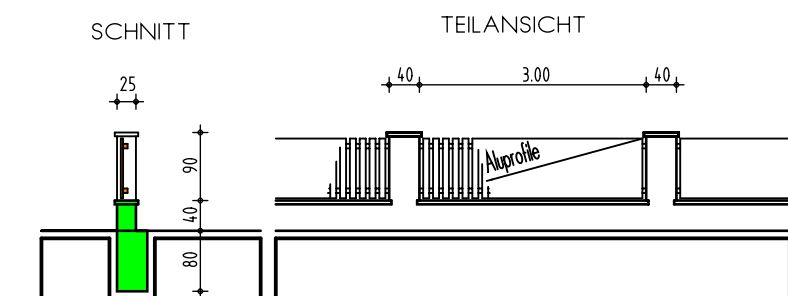

Einfriedung M1:100

EINREICHPLAN

über den Umbau beim best. Gebäude auf der Parz. Nr. 744/2 der KG. IGELSCHWANG

für
Nussbaummüller Richard

Whit.: Limbachstr. 30
3314 Strengberg

BAUWERBER: GRUNDEIGENTÜMER:

Nussbaummüller Richard
Limbachstr. 30
3314 Strengberg



BAUBEHÖRDE:

BAUFÜHRER, PLANVERFASSER:

Planinhalt:
Grundrisse, Schnitt, Ansichten Lage
M 1:100 1 : 500

04.10.2009 ZG Plan Nr.