




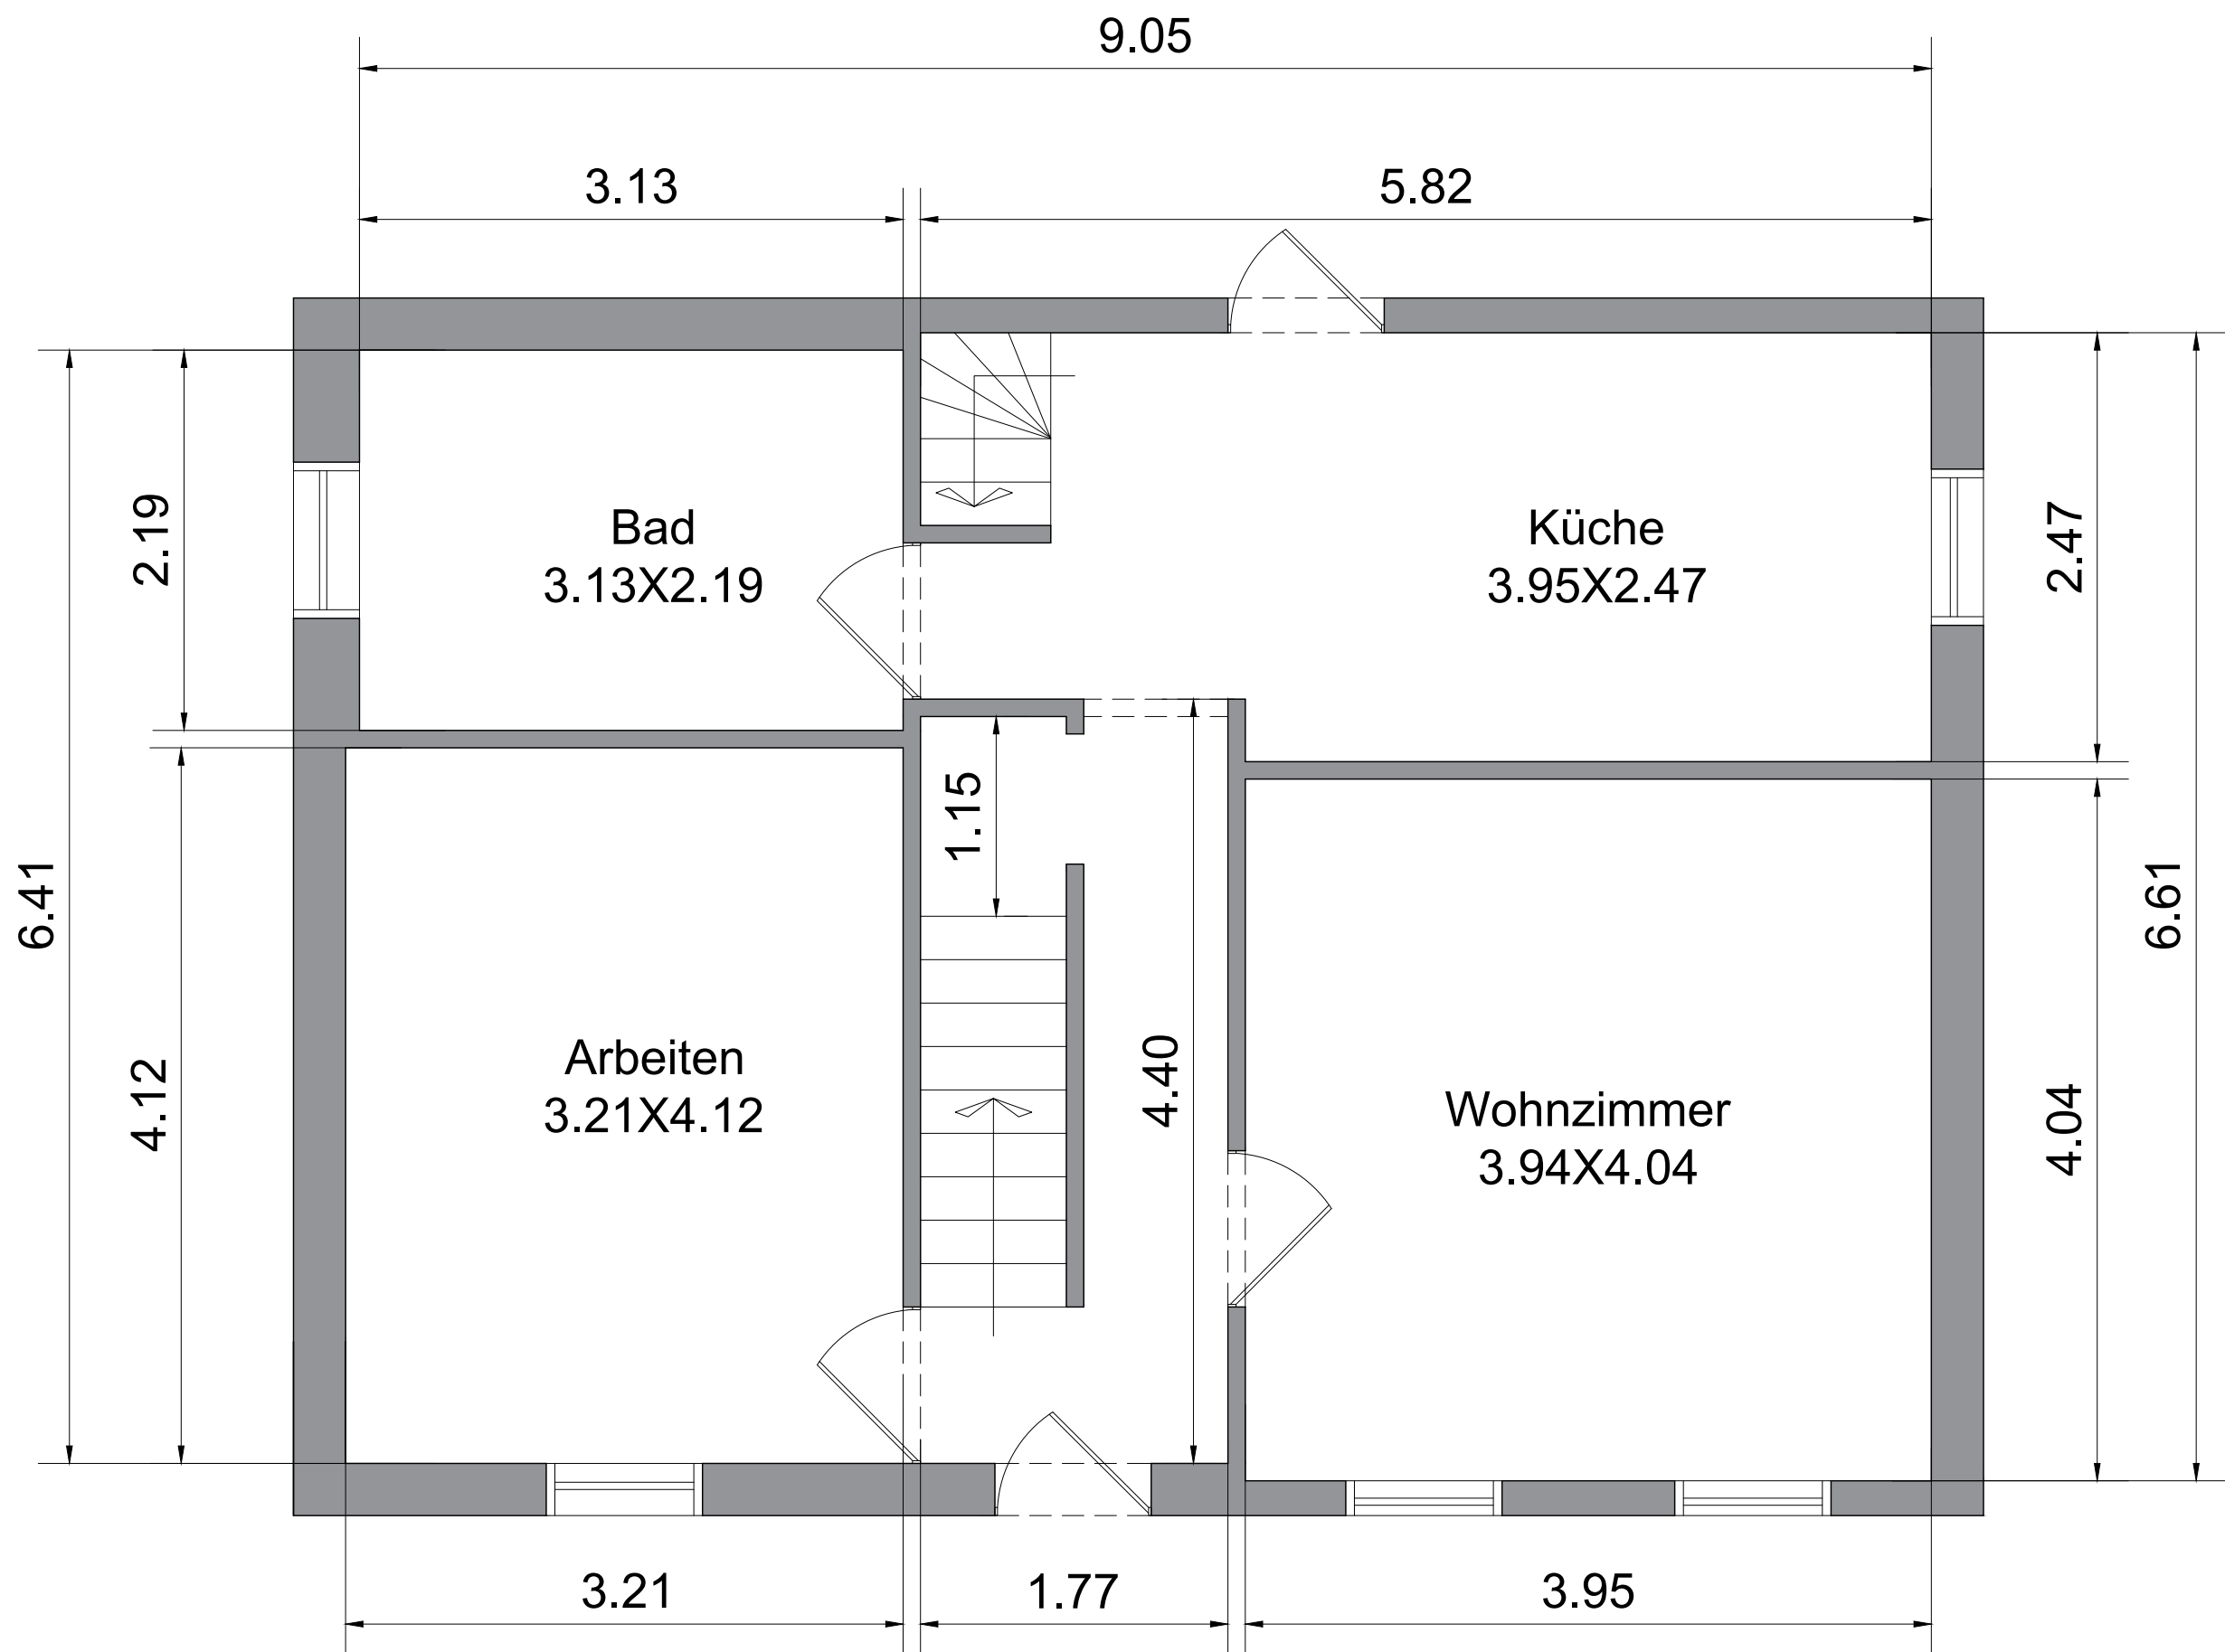

Erdgeschoss
Skala- 1:10

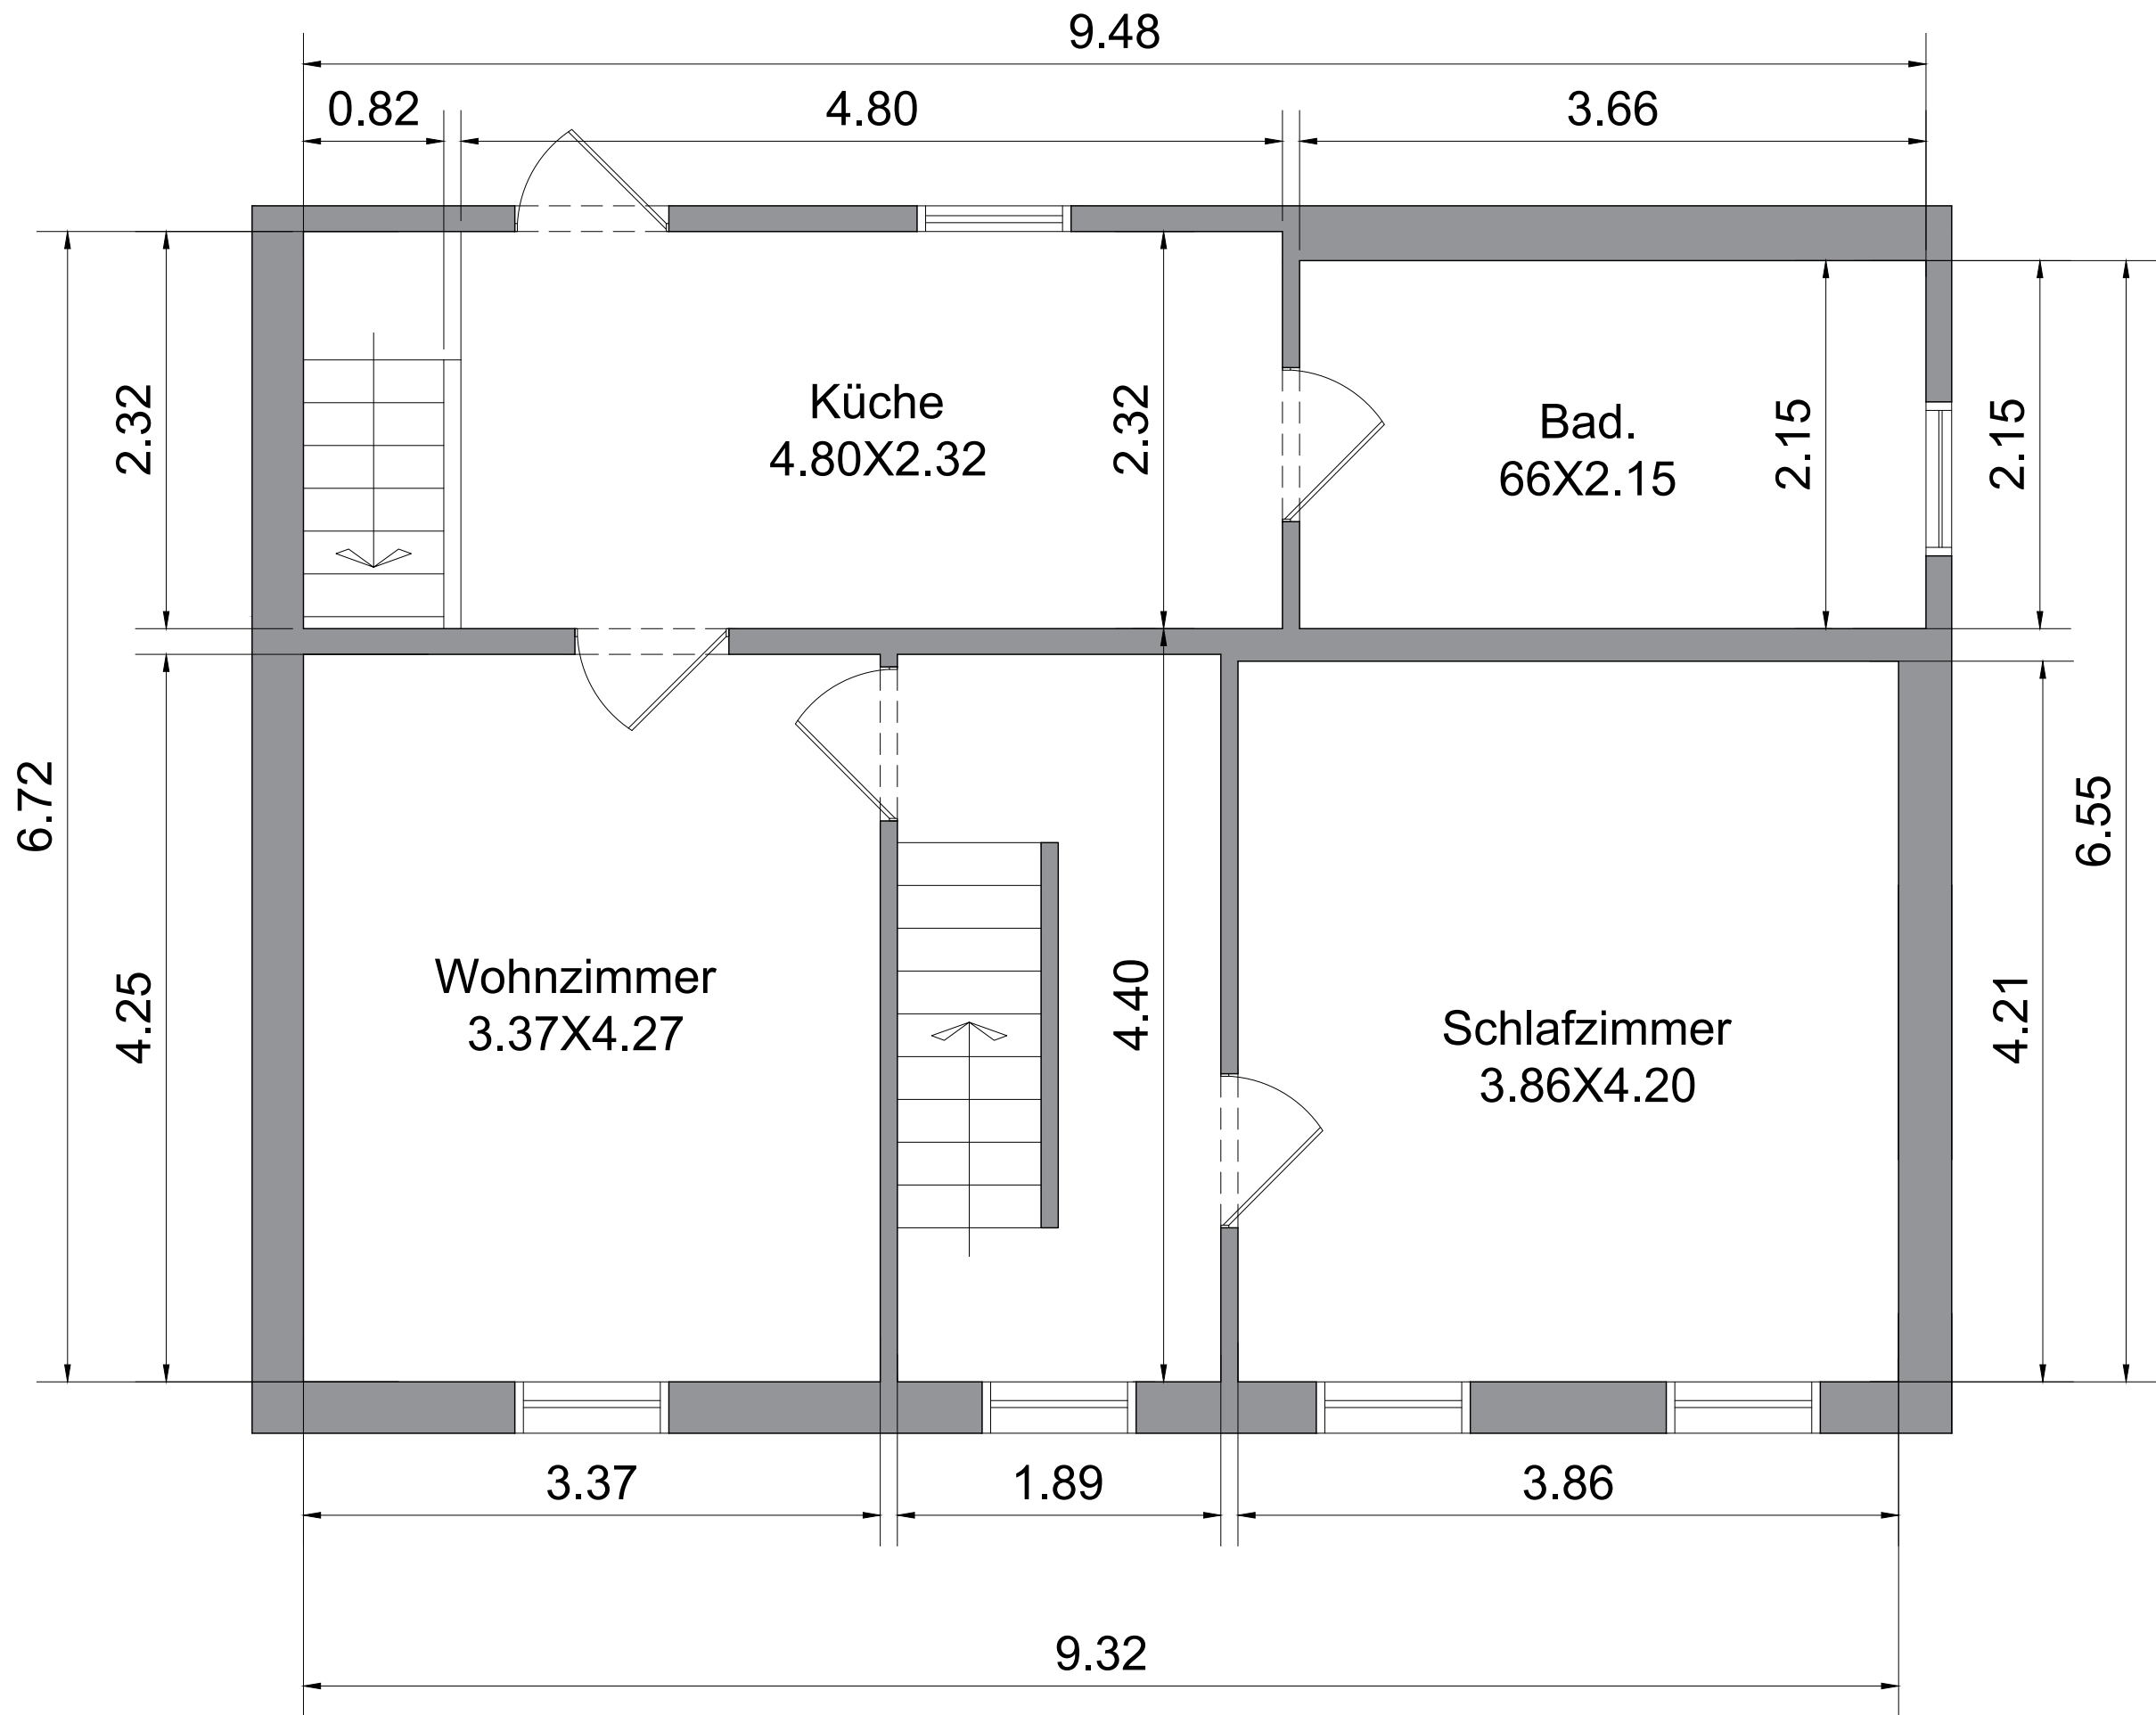

Obergeschoss
Skala- 1:10

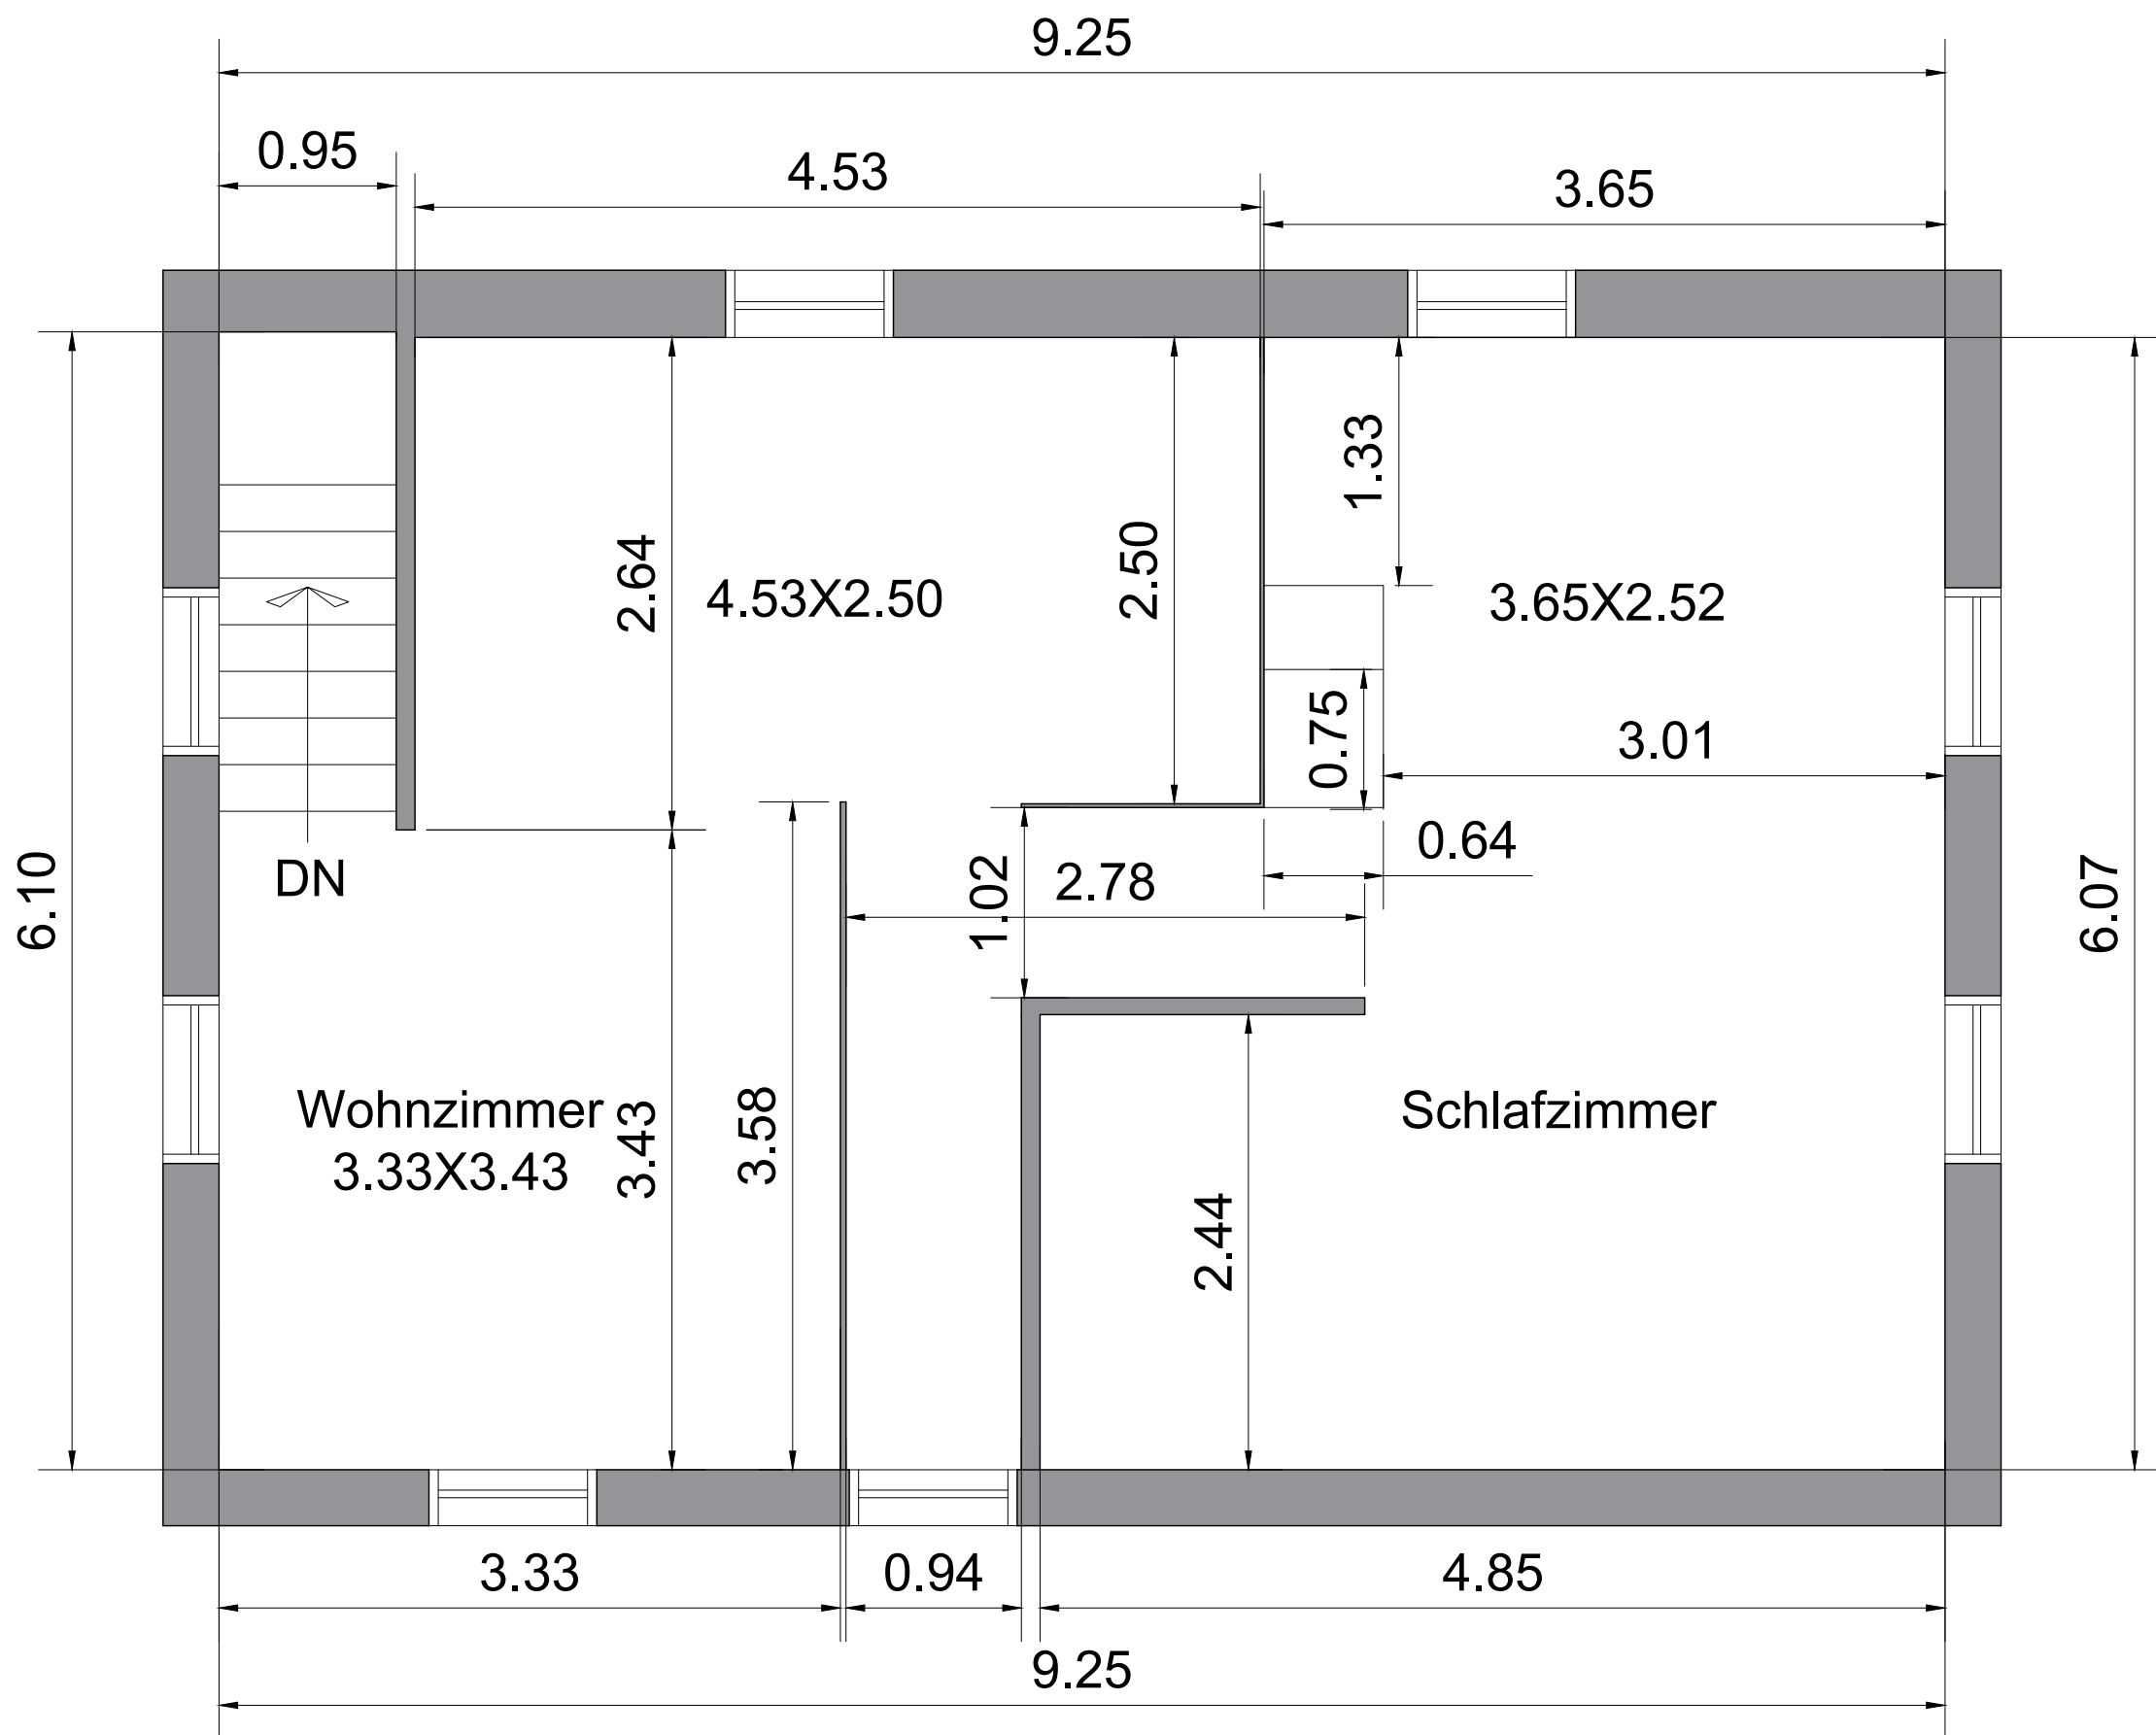

Dachgeschoss
Skala- 1:10