


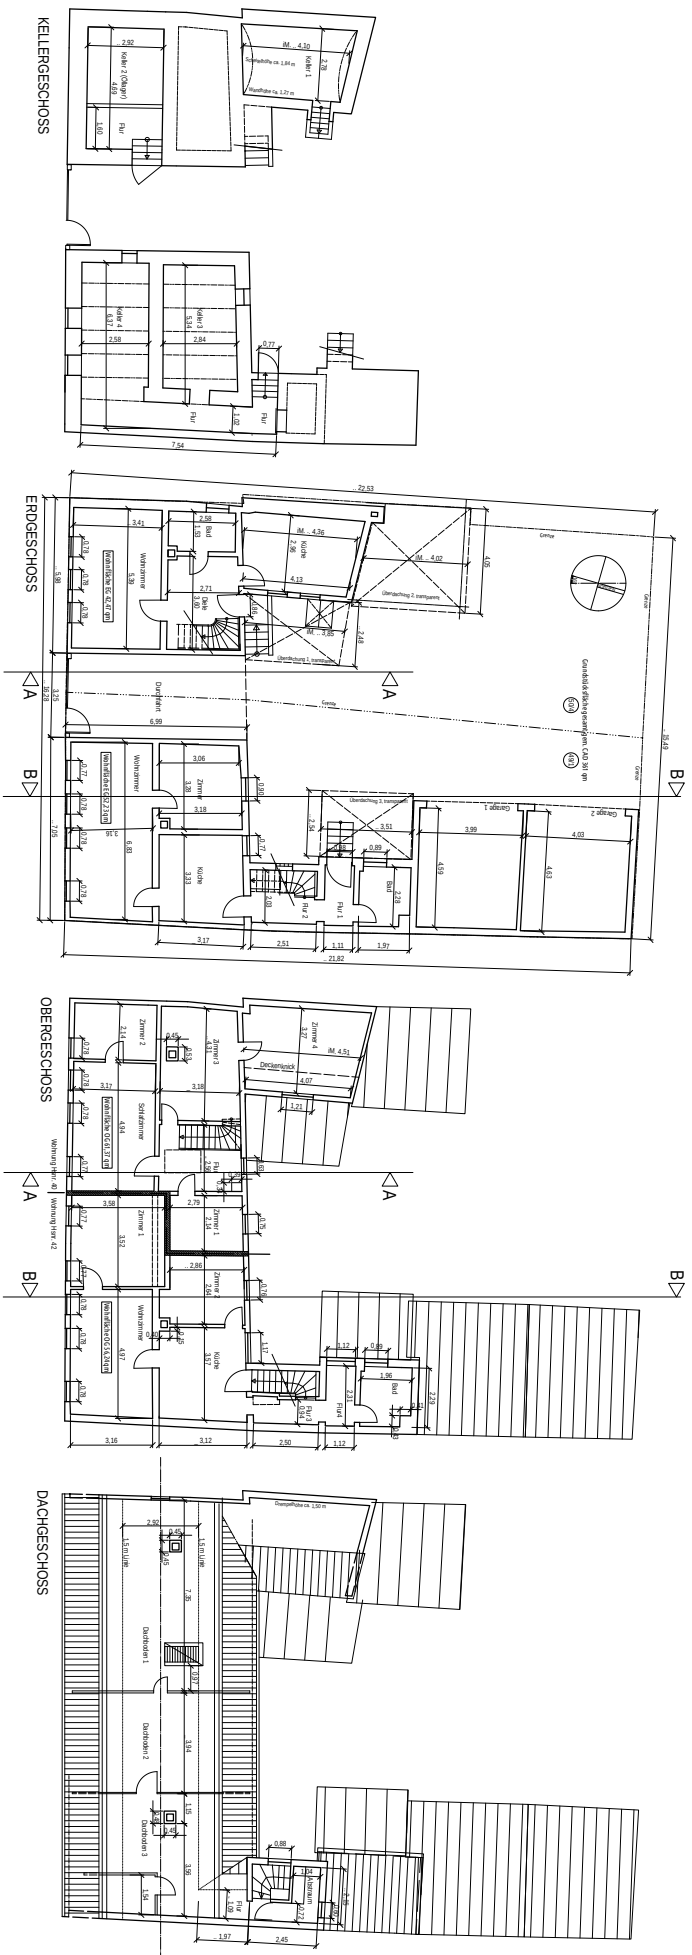

1:50	Grundriss
1:50	Querschnitt
1:50	Ansicht
1:50	Detail

Liegerschaft
Wohnfläche
Hauptstraße 40 u. 42
63488 Bruchheim
Flur 8, Flur 49/1 u. 50/4

SCHNITT / ANSICHT AA
SCHNITT / ANSICHT AA

STRASSENANSICHT

SCHNITT / ANSICHT BB

Plan-Nr.	Ind.
Aufm 1a	
Grundriss	
Ansichten	
Schnitte	
Dat.	10.08.2024
Maßstab	1:100
gef.	NM
Form.	AT
Datum	10.08.2024