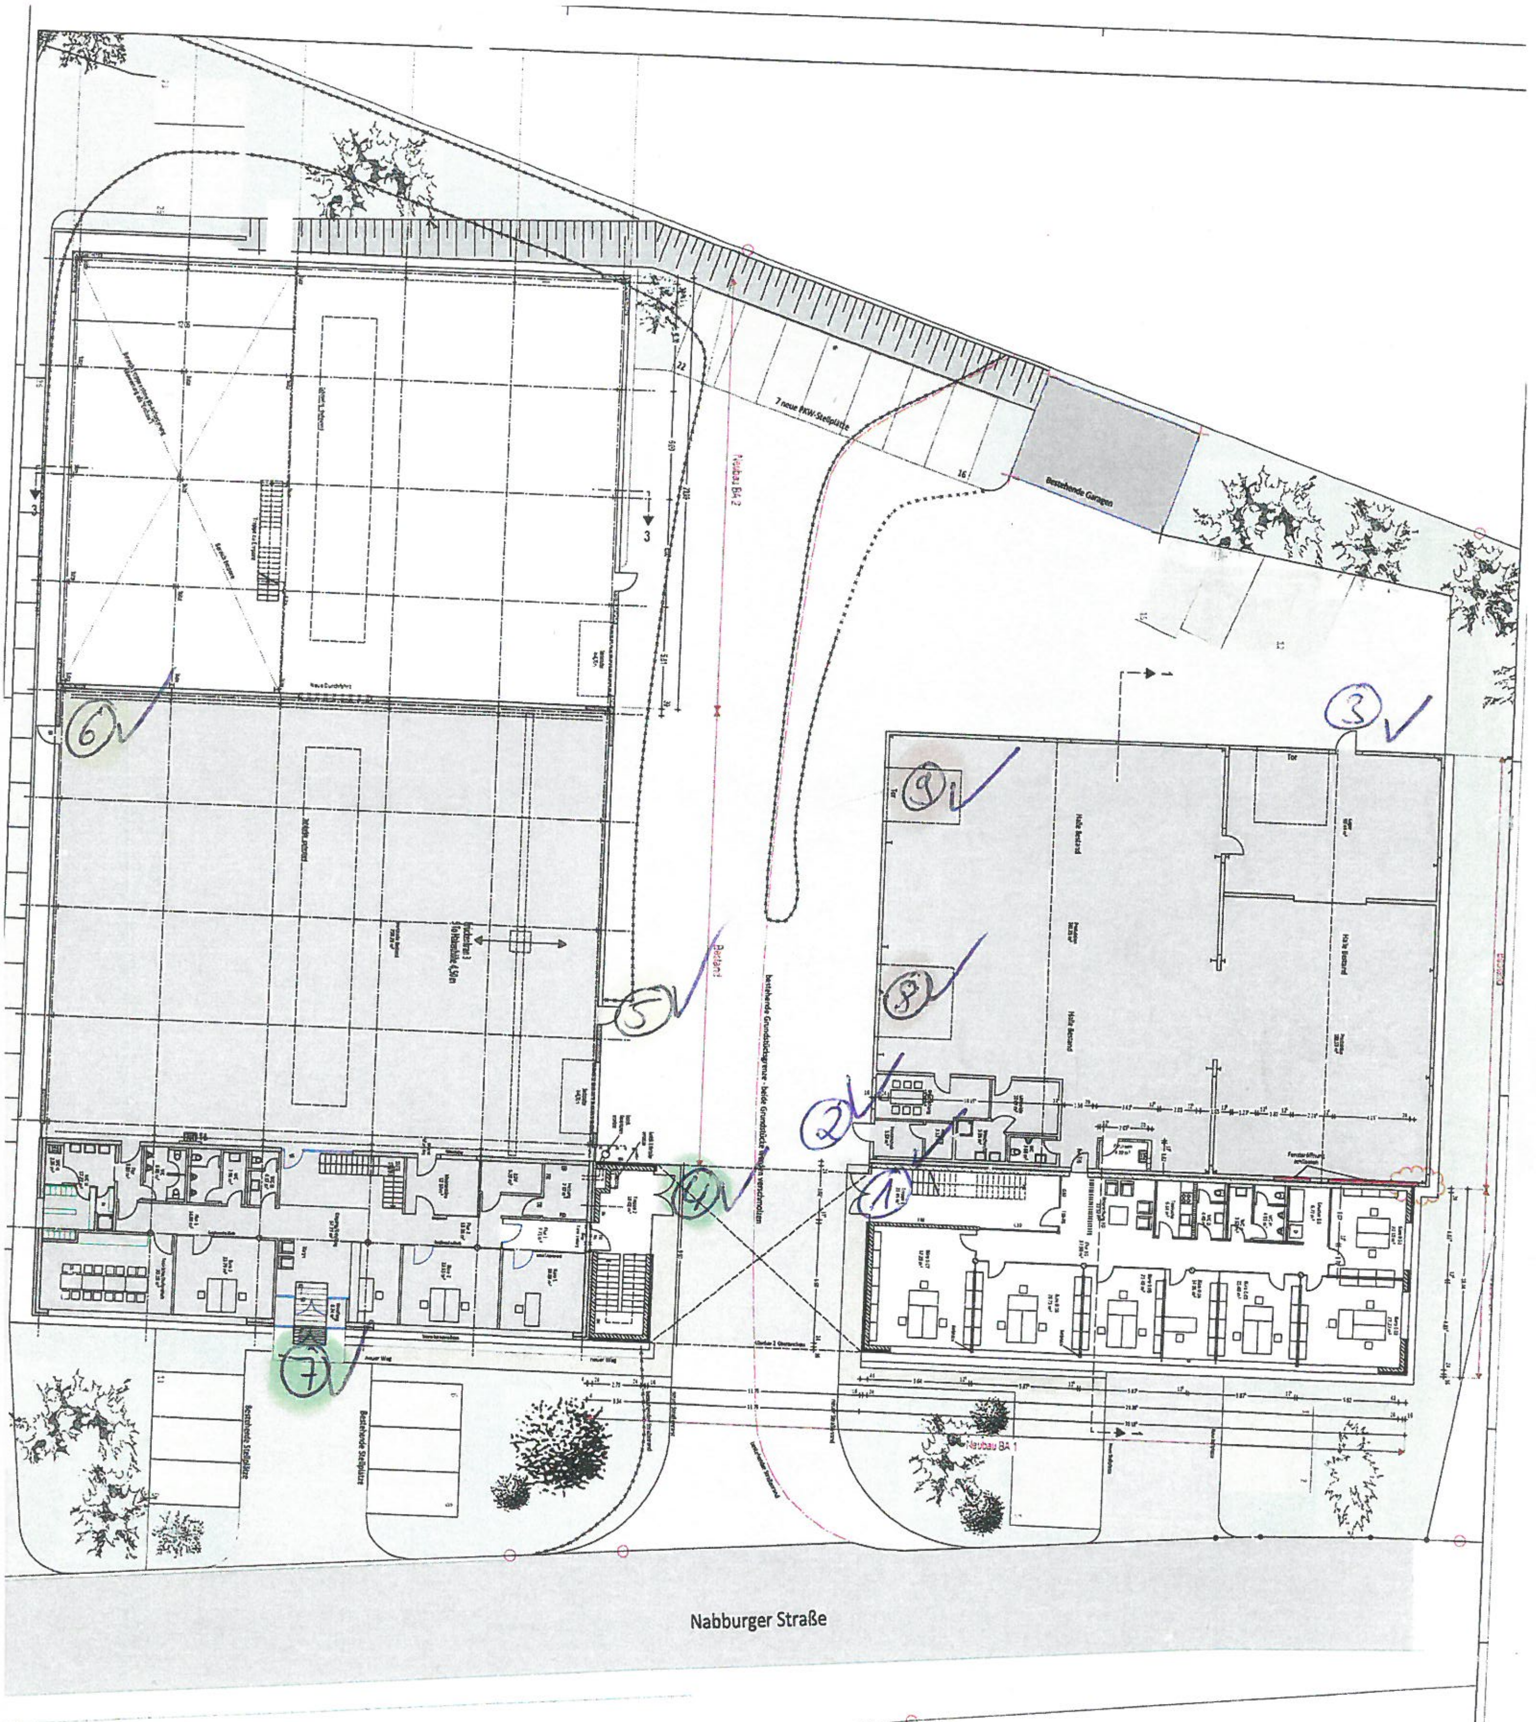

Gemarkung: Sinzing	Zu bebauende Grundstücke: Fl.-Nr. 724/4 und 724/52
	Der Grundstückseigentümer: Peter Bogner, Rachelstraße 3, 93105 Tegernheim
Flur-Nr.	Die Nachbarn:
724	Stadt Regensburg, D.-Martin-Luther-Straße 1, 93047 Regensburg
724/44	Stadt Regensburg, D.-Martin-Luther-Straße 1, 93047 Regensburg
724/43	[illegible]
724/36	[illegible]

Unterschrift

Bauherr:
Peter Bogner
Rachelstraße 3
93105 Tegernheim

Unterschrift

Bauvorhaben:
Abbruch und Neubau eines Bürogebäudes sowie Erweiterung einer Werkhalle in Haslbach, Nabburger Str. 6-8 in zwei Bauabschnitten

Eingabeplan

PLANBEZEICHNUNG:
Grundrisse EG mit Aussenanlagen, BA 1 und 2

Plan-Nr.: E01
Massstab: 1:100

Der Architekt:

Datum:

(8) EJ91277/3
(9) EJ91277/3
(3) EJ91277/6
(2) EJ91277/5
(1) EJ91277/4
(4) EJ91277/1
(7) EJ91277/1
(6) EJ91277/2
(5) EJ91277/2