


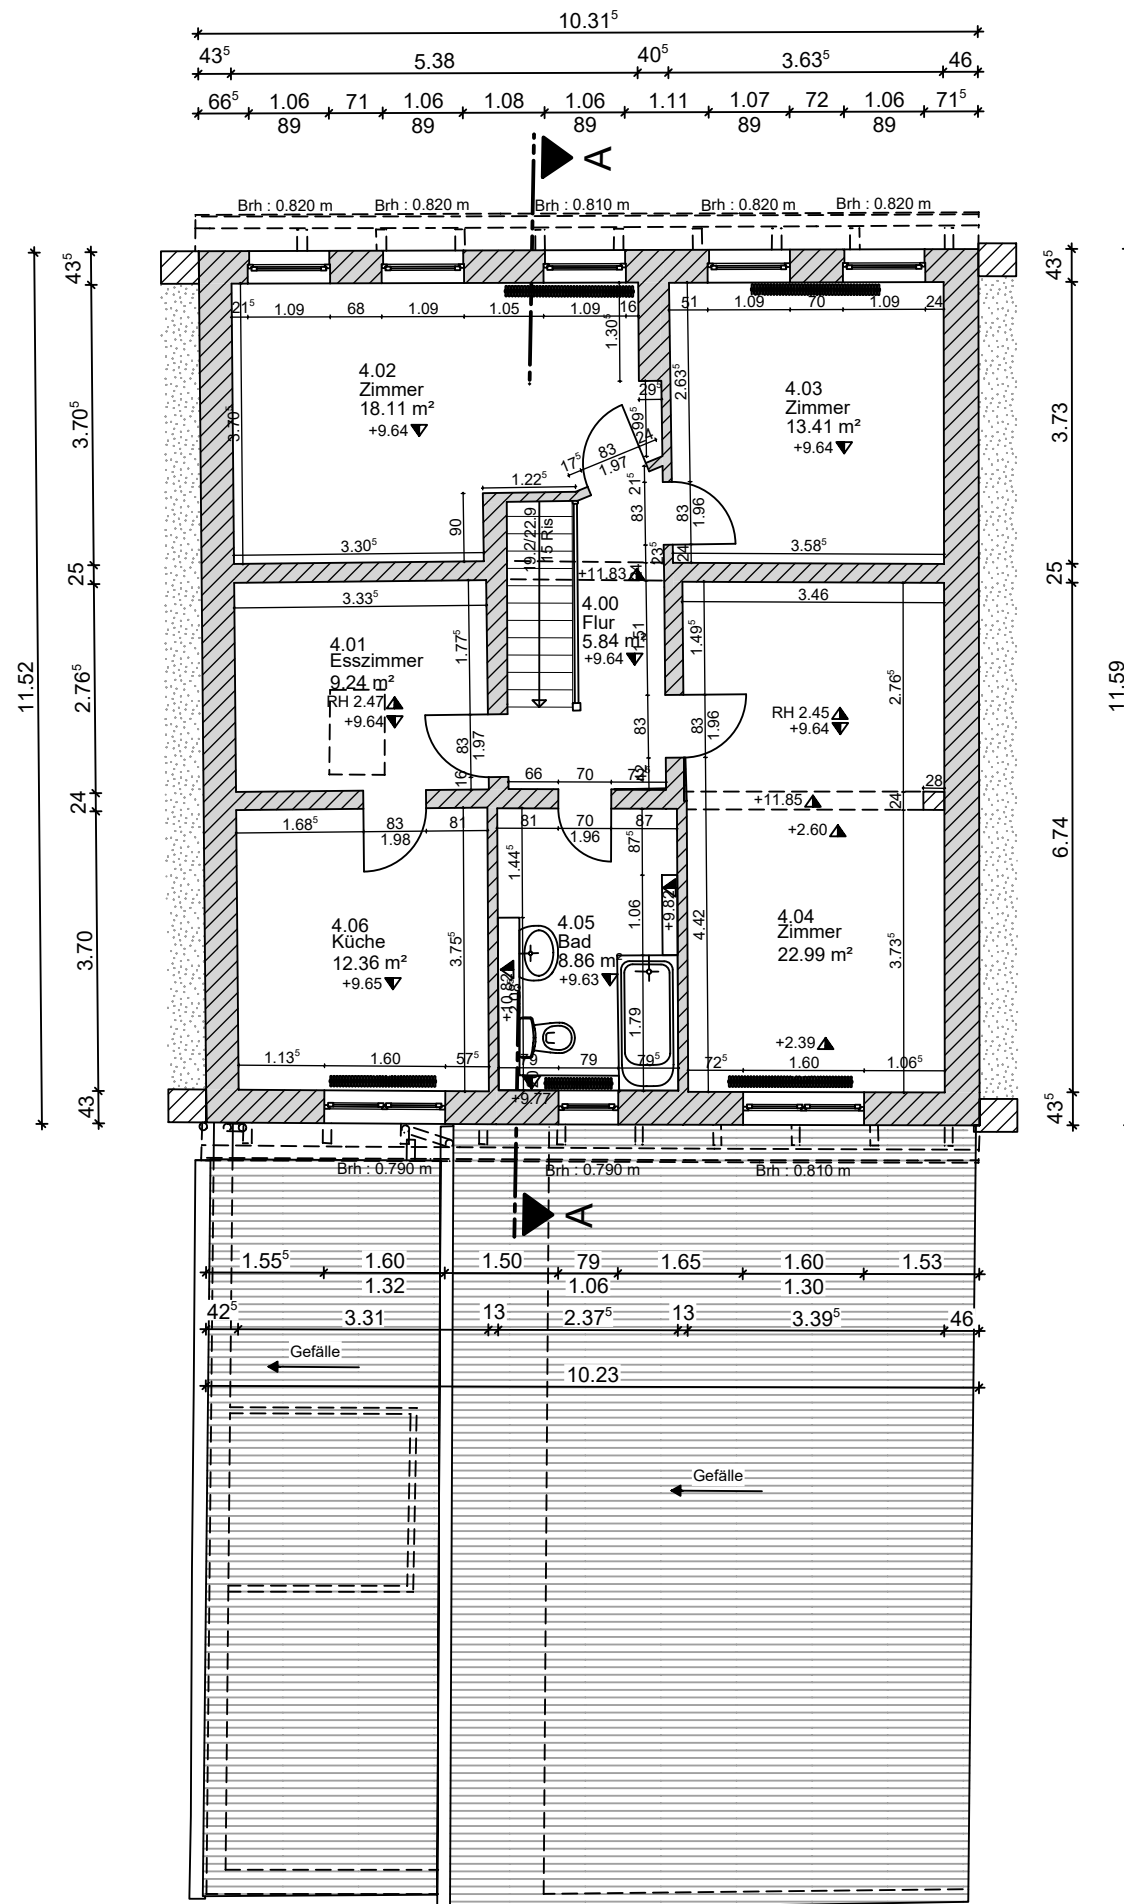

GRUNDRISS 3.OBERGESCHOSS

Wohn-und Grundflächen von Wohn- u. Zubehörräumen

R-Nr.	Funktion	Wfl.	Grfl.	Σ Wfl	Σ Grfl.
Wohnung 3.OG					
4.00	Flur	5.84 m²	5.84 m²		
4.01	Esszimmer	9.24 m²	9.24 m²		
4.02	Zimmer	18.11 m²	18.11 m²		
4.03	Zimmer	13.41 m²	13.41 m²		
4.04	Zimmer	22.99 m²	22.99 m²		
4.05	Bad	8.86 m²	8.86 m²		
4.06	Küche	12.36 m²	12.36 m²	90.81 m²	90.81 m²

Bestandserfassung
GRUNDRISS 3.OBERGESCHOSS
Blatt-Gr.: A3 M 1:100

Mehrfamilienhaus
Ulmenstraße 31
18057 Rostock

Heino Harder
Dorfstraße 1b
18184 Poppendorf
B05

BAUDESIGN 3D
BAUZEICHNUNGEN
DOBERANER STR. 148
18057 ROSTOCK
Projekt-Nr.: 22-1159
Bearbeiter: S.Hoffmann
Datum: 05.12.2022
TEL: 0381 - 85 76 32 23
MAIL: INFO@BAUDESIGN3D.DE
WEB: WWW.BAUDESIGN3D.DE