


HE-Gebäude
Ansicht Nord

alte Färberei

HE-Gebäude 2

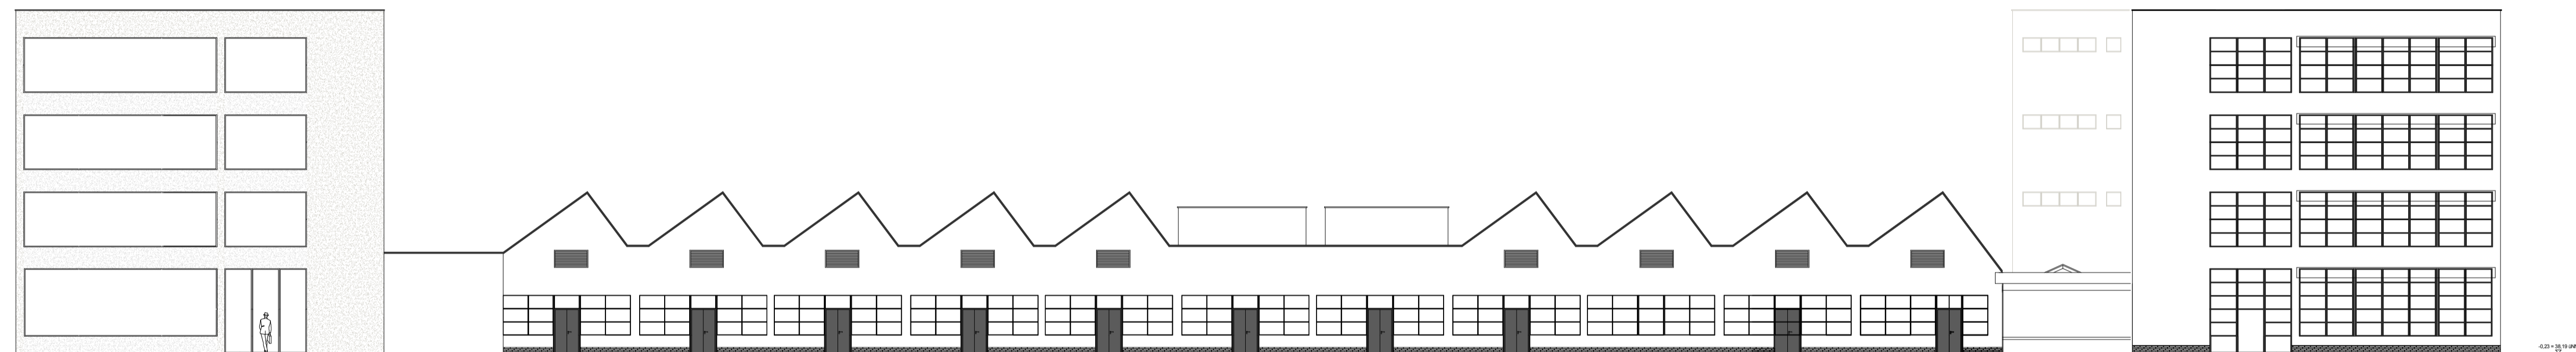

HE-Gebäude 2


Abfahrt Tiefgarage
alte Färberei

HE-Gebäude

Ansicht Süd



HE-Gebäude 2
Ansicht West

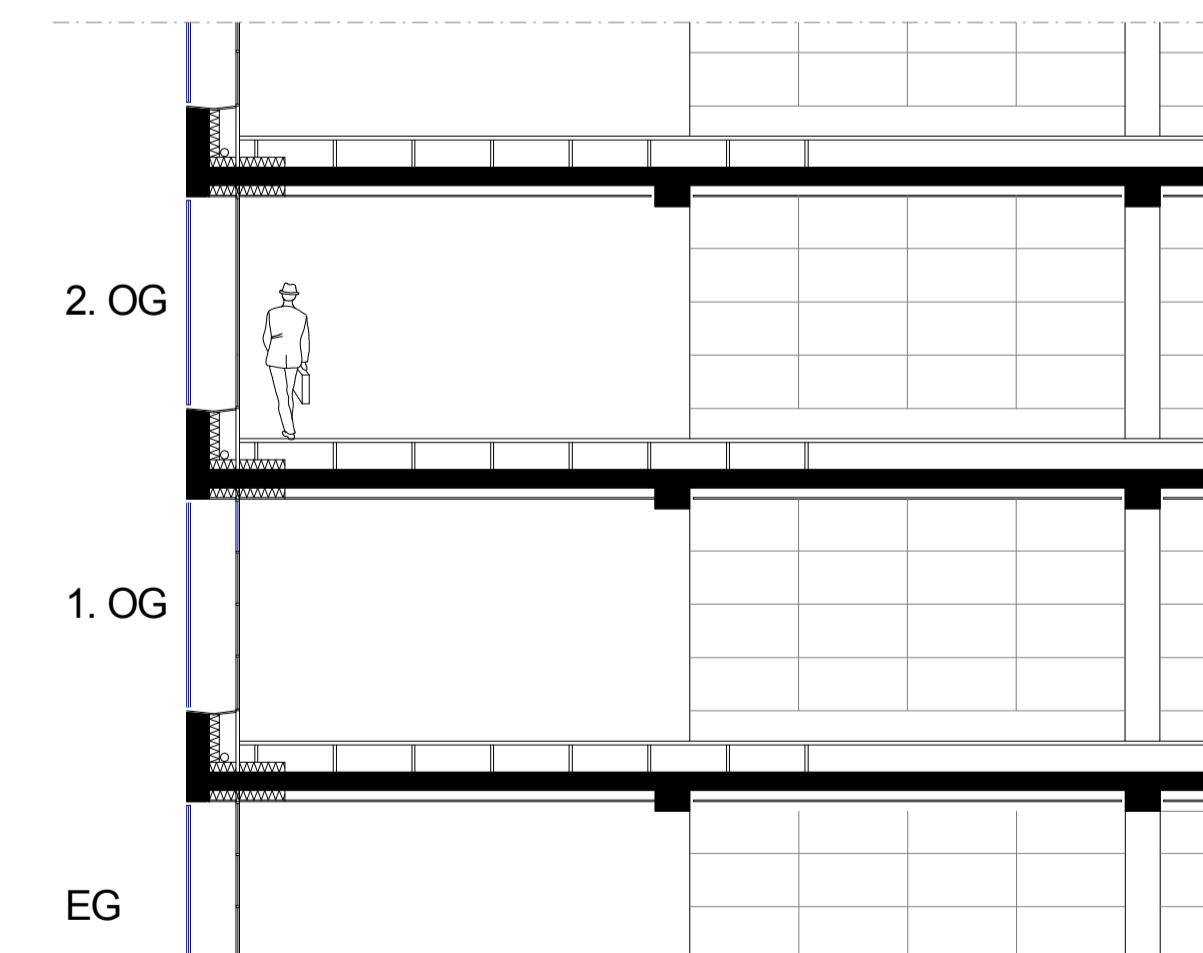

Schnitt

Baustufe	Plan	Plan-Nr.
	Ansichten	0940-VP-AN-04
Projekt	Plan	Datum
	M 1:200/A1	10.10.2017
Projekt	Architekten	
	VON HOUWALD architekten dwb Roonstr. 69 47799 Krefeld tel: 02151 9312290 fax: 02151 9312886 architekten@houwald.de	
Bauperr	Mies van der Rohe Businesspark GmbH & Vo. KG	
	GIRMESGATH 5 47803 KREFELD	
		MIES VAN DER ROHE BUSINESS PARK