


1. OG mitte

Delstener Straße 41, 58091 Hagen

GESAMTFLÄCHE: 138.82 m² • WOHNFLÄCHE: 138.82 m² • STOCKWERKE: 1 • RÄUME: 8

▼ 1. Stock

GESAMTFLÄCHE: 138.82 m² • WOHNFLÄCHE: 138.82 m² • RÄUME: 8

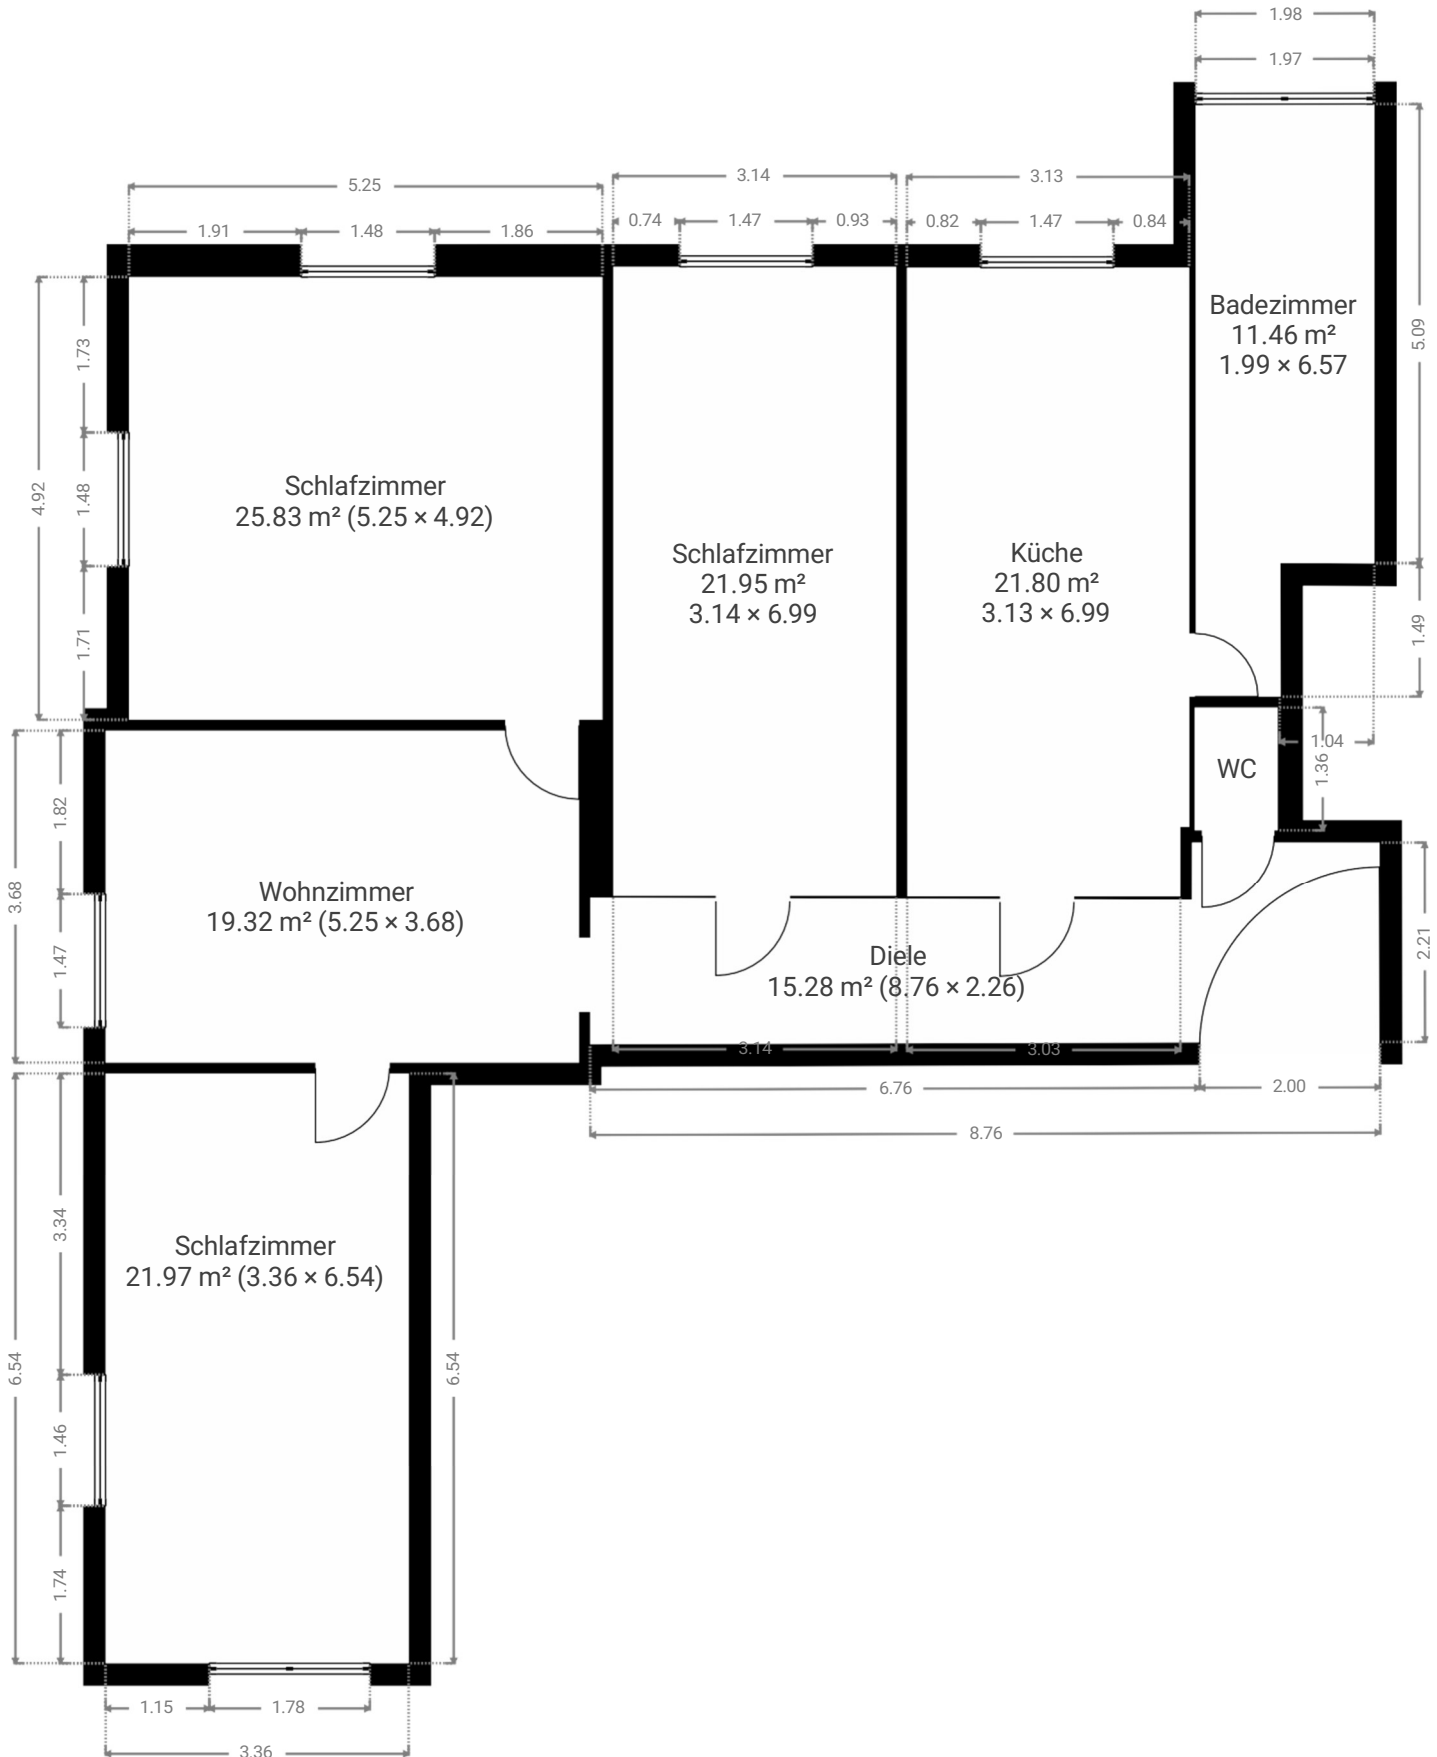

Dieser Grundriss wird ohne jegliche Garantie geliefert.