


Baugemeinschaft Florianstraße / Jägerweg Sondelfingen

HAUS "WALDI"

ERDGESCHOSS M=1:200

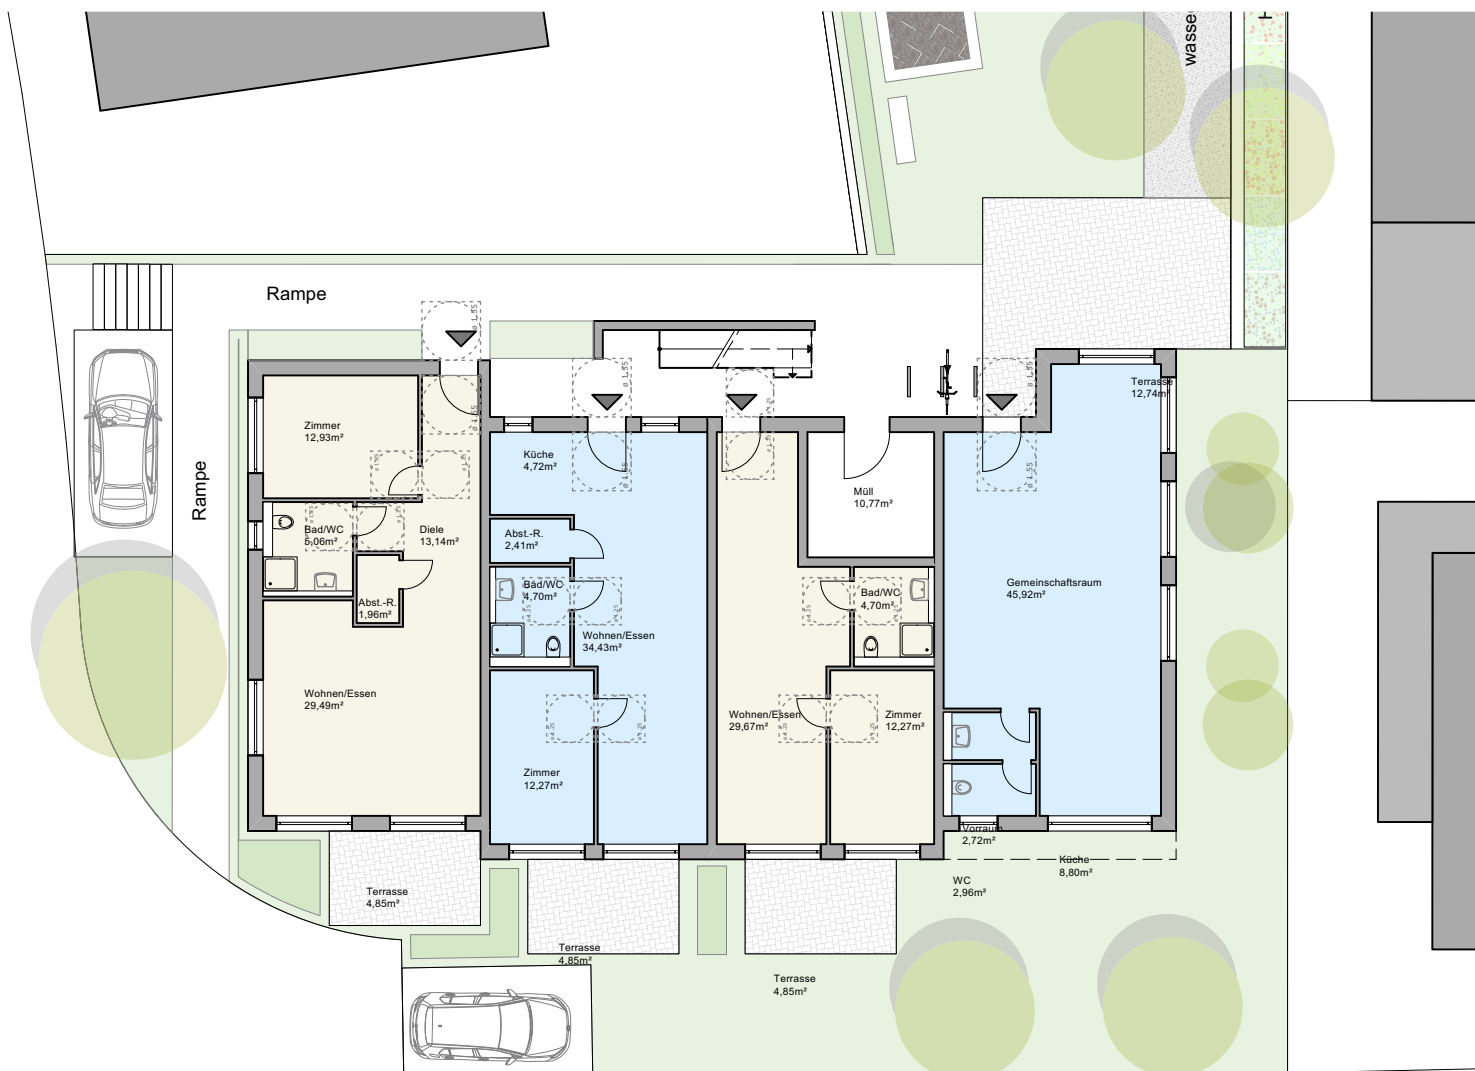

Whg. 1:
2,5 Zi
67,43 m²

Whg. 2:
2,5 Zi
63,39 m²

Whg. 3:
2,5 Zi
51,50 m²

Gem.-R.
73,14 m²

w5

Planungsgesellschaft mbH

Breslauer Str. 2
72072 Tübingen
T 0 70 71 - 79 52 03-0
F 0 70 71 - 79 52 03-19
E info@w5uenf.de

Baubetreuung
Wolfgang Bisinger

Neue Straße 7/1
72820 Sonnenbühl
T 0162 - 2594755

E WBisinger@bisinger-consult.de