


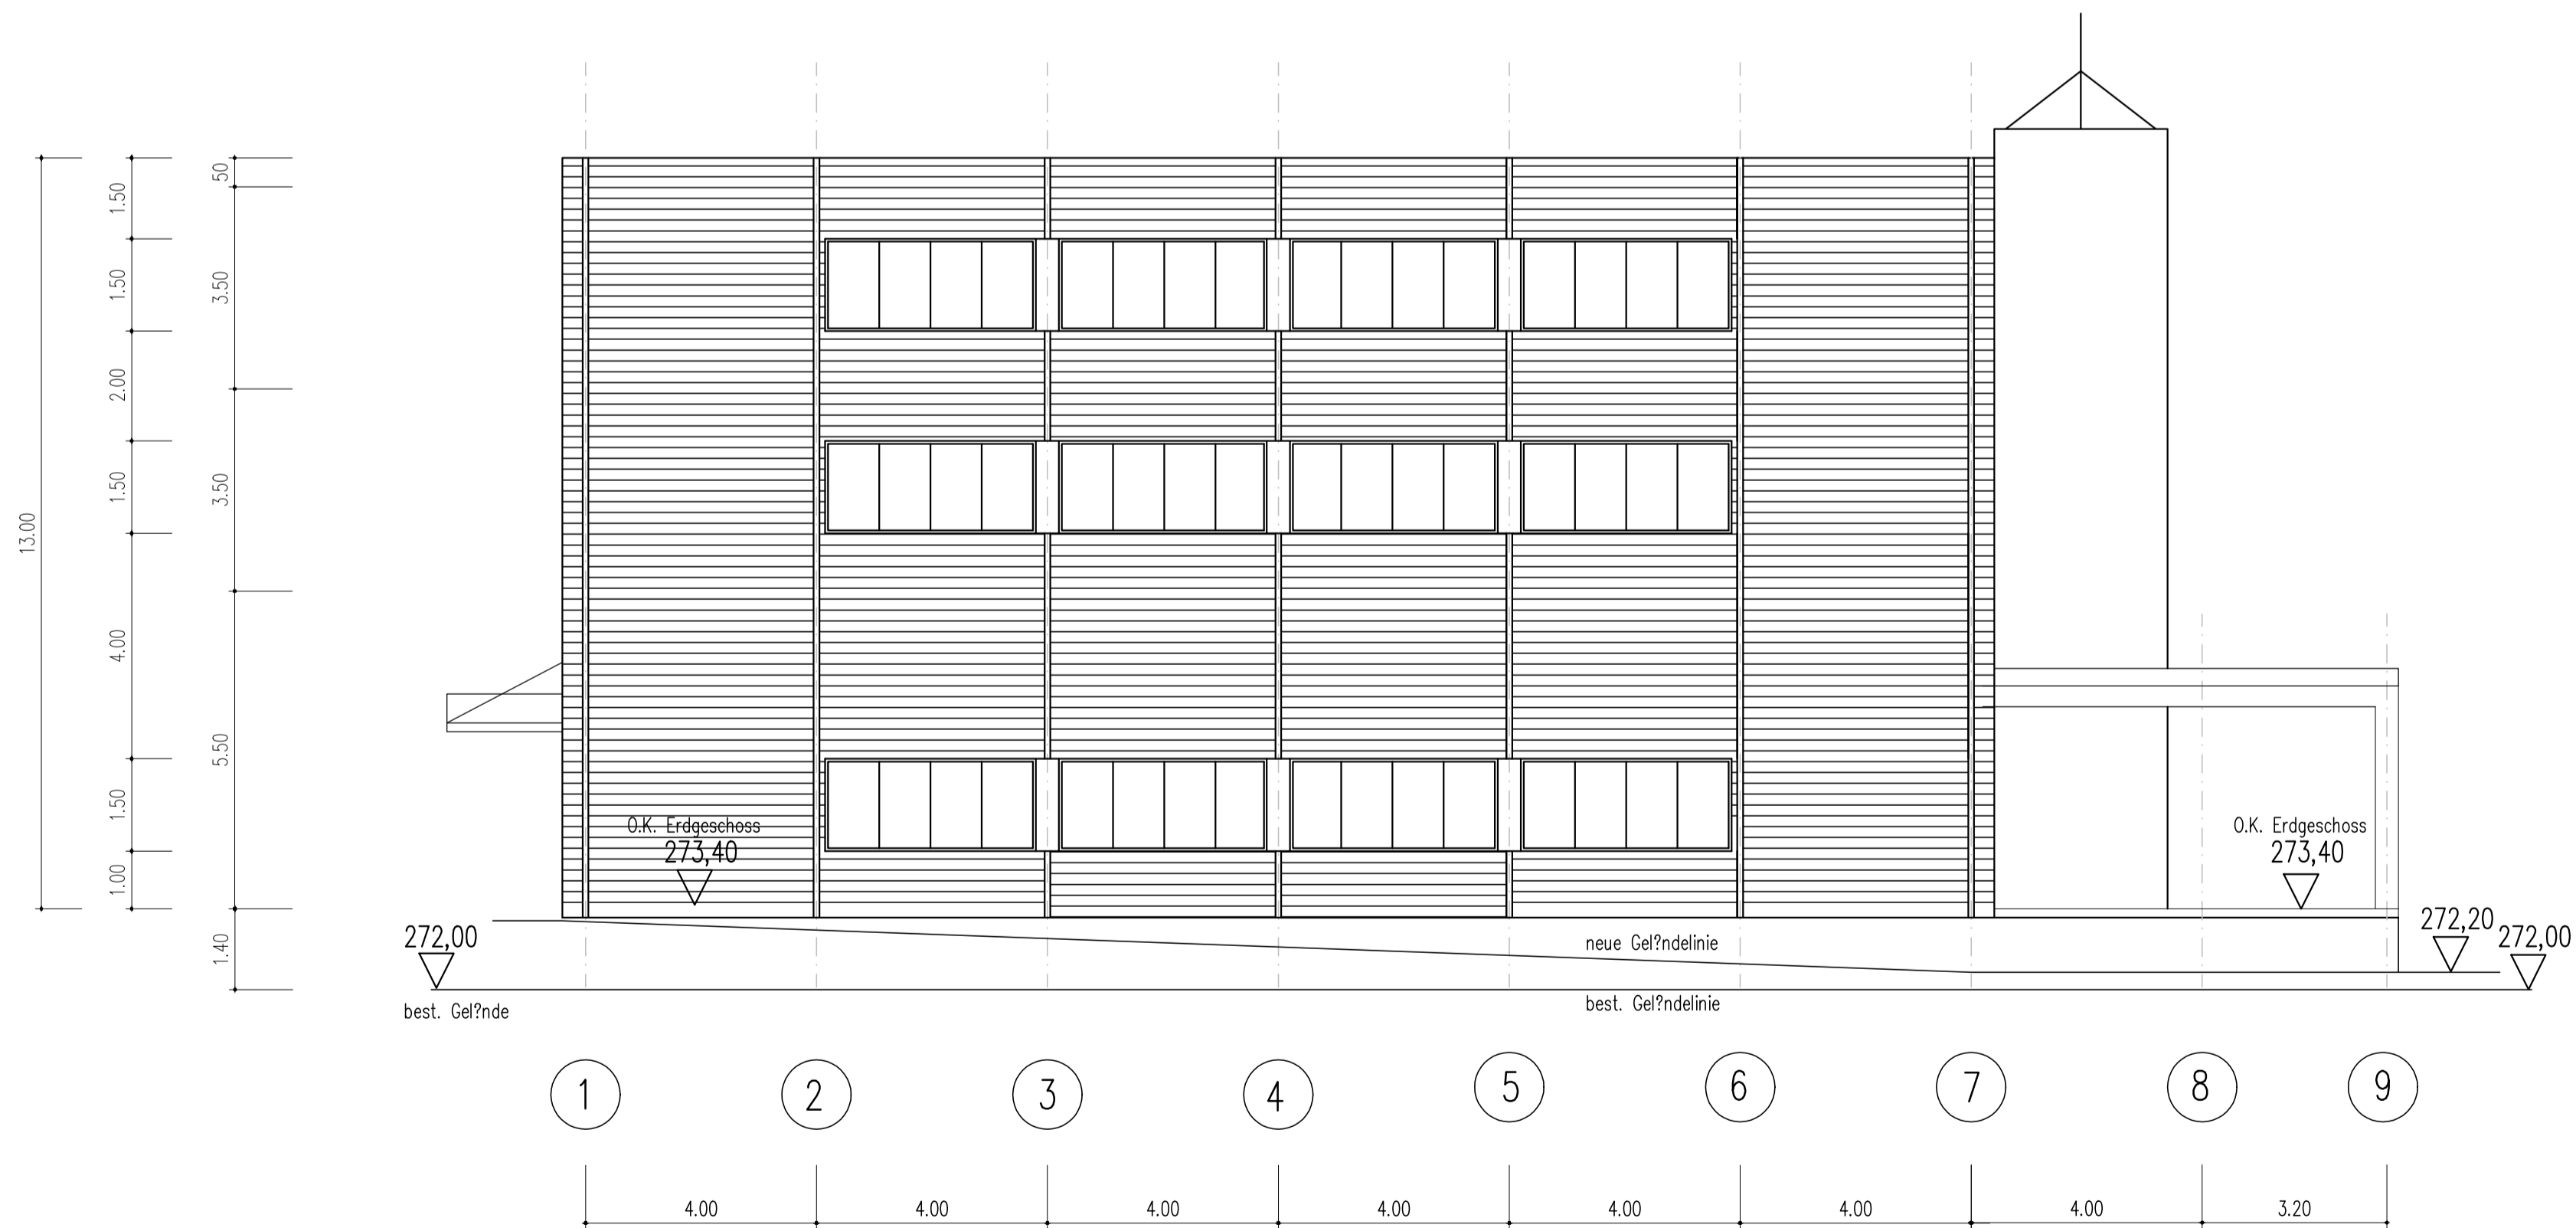

SÜDANSICHT



WESTANSICHT

Manfred Lietzow
ARCHITEKT

BESTAND RHEINFELDEN, DEN 08.05.2023
 INDUSTRIEHALLE, MARIE-CURIE-STR.2, 79618 RHEINFELDEN-HERTEN 79618 RHEINFELDEN
 BAUHERR: KARL-HEINZ SCHULZ, FRIEDRICH-LUDWIG-JAHNSTR.9 79576 WEIL AM RHEIN

SÜDANSICHT + WESTANSICHT M 1:100
 ARCHITEKTURBÜRO MANFRED LIETZOW INFO@LIETZOW-ARCHITEKTEN.COM
 D-79618 RHEINFELDEN CESAR-STÜNZI-STRASSE 388 FON ++49 7623 8601