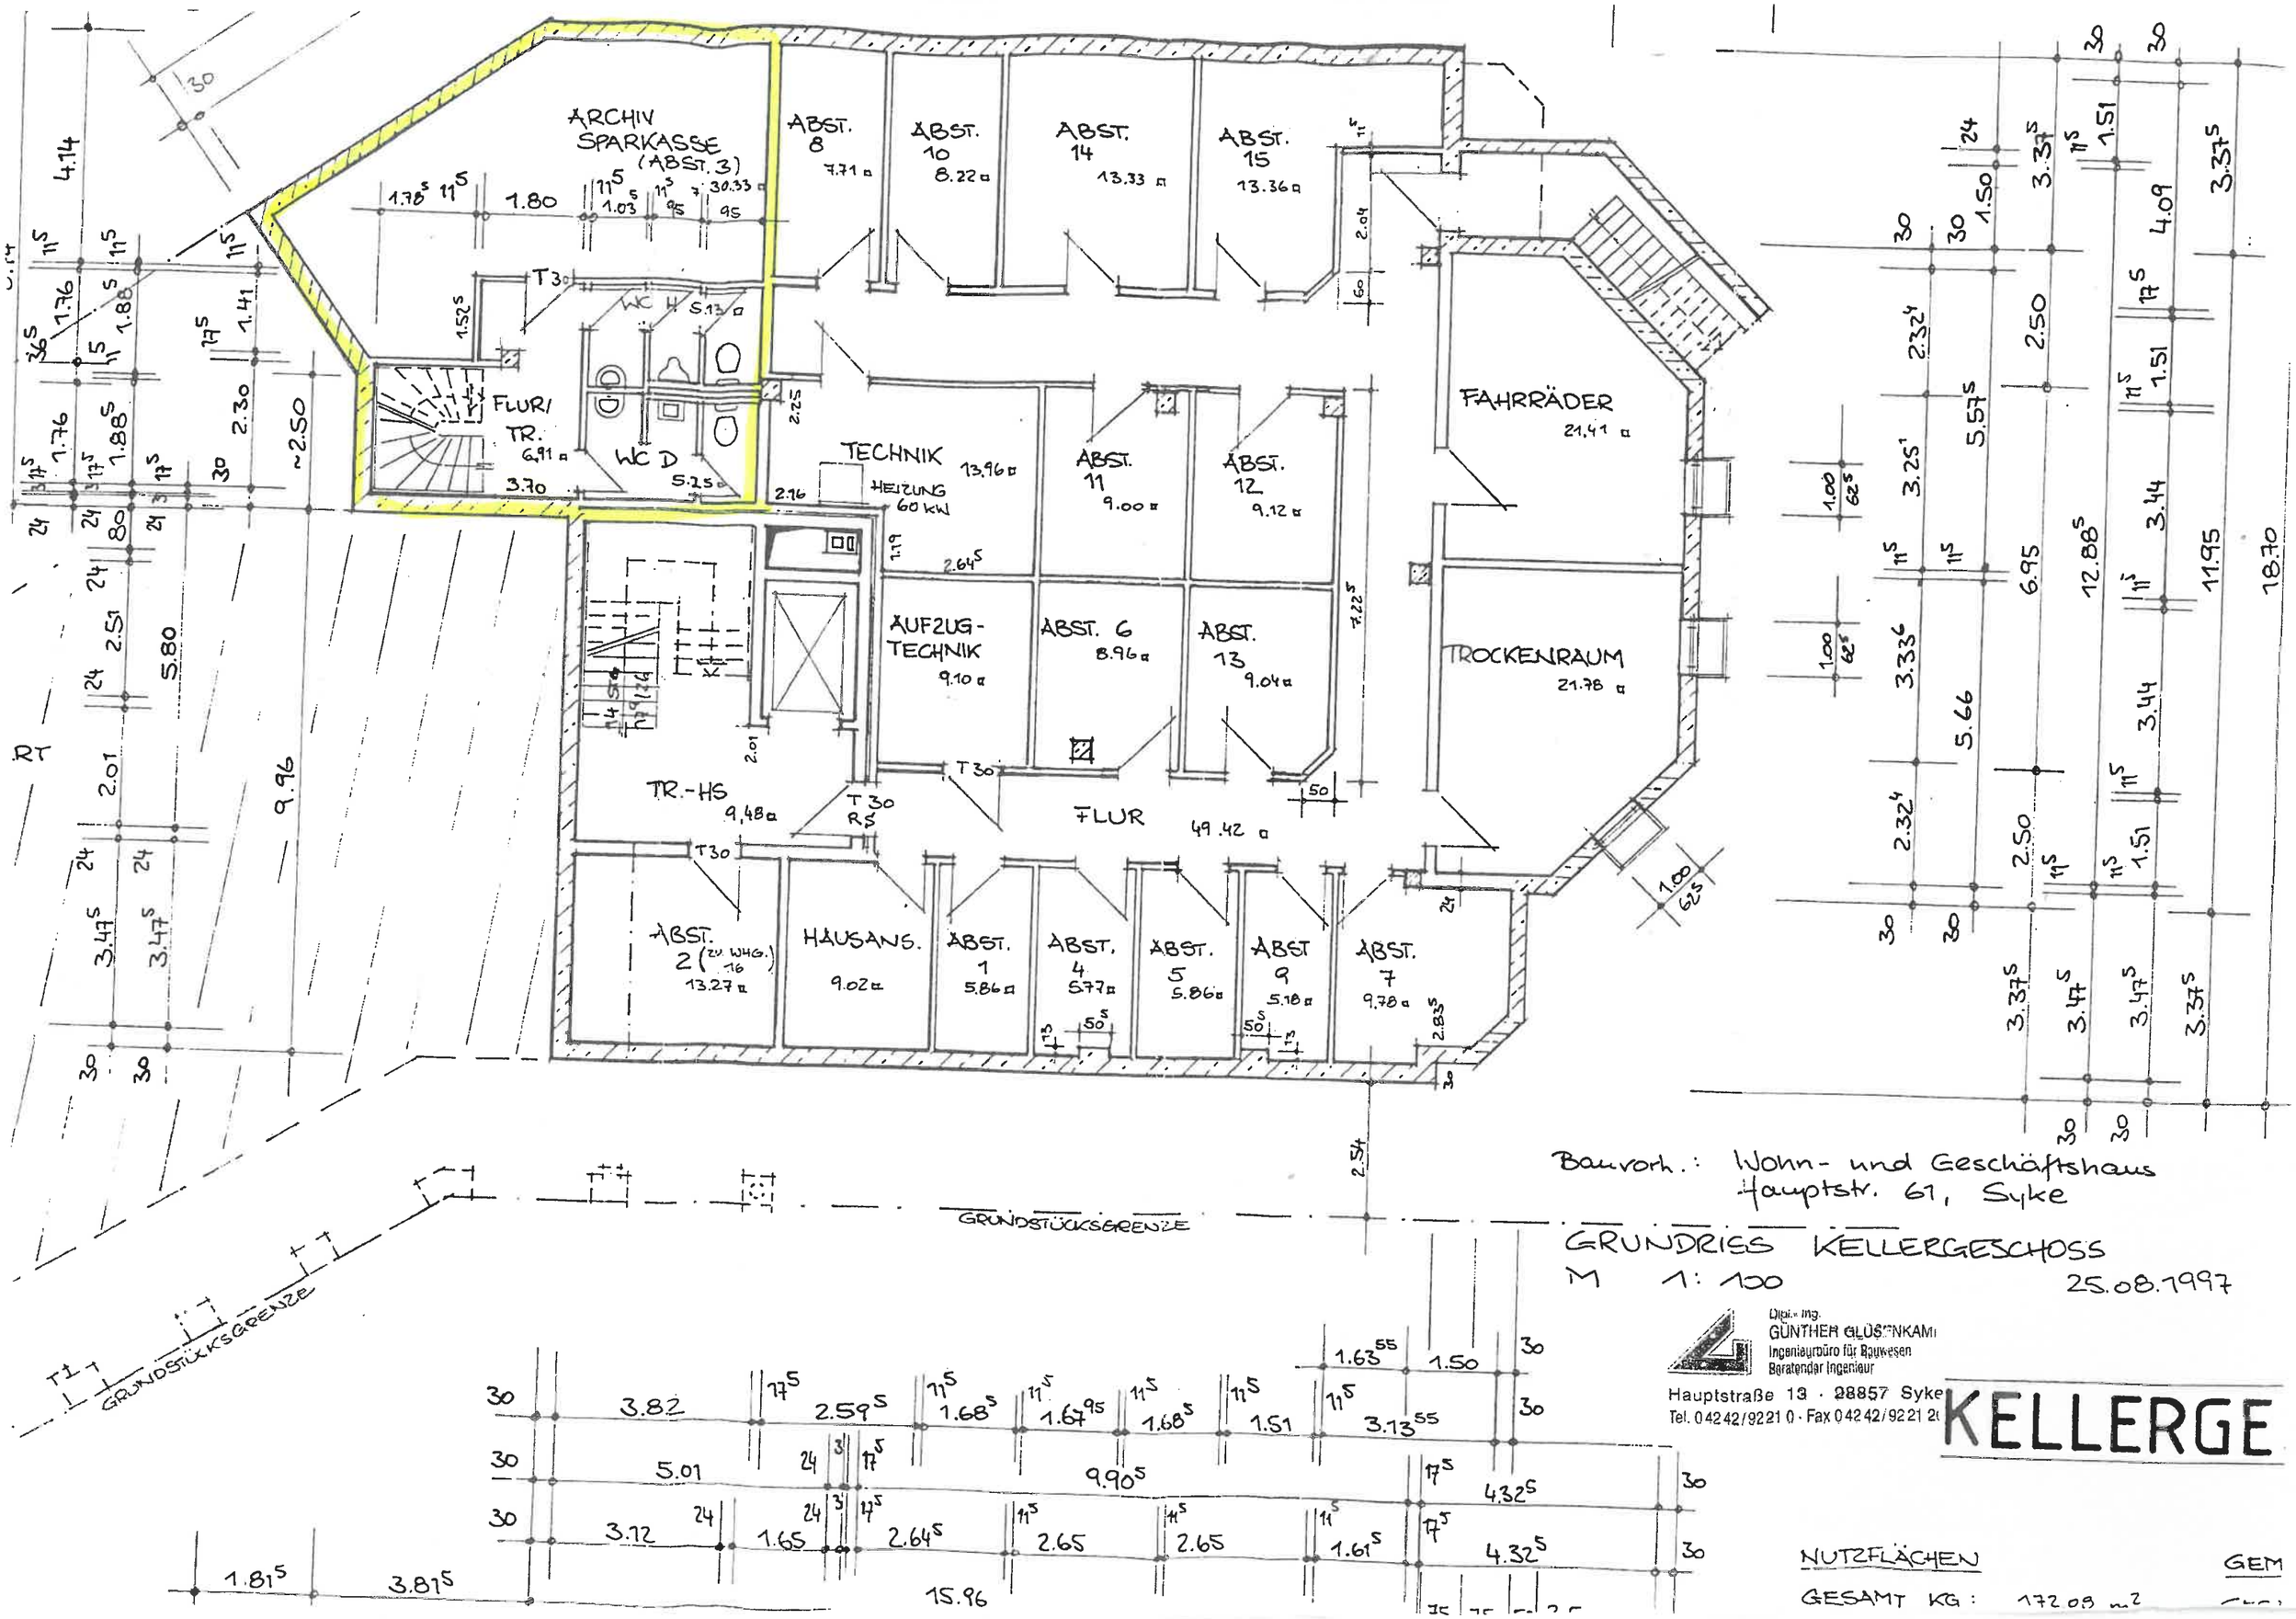


Bauvorh.: Wohn- und Geschäftshaus
Hauptstr. 61, Syke

GRUNDRISS KELLERGESCHOSS
M 1:100

25.08.1997

Dipl.-Ing.
GÜNTHER GLÜSENKAMP
Ingenieurbüro für Bauwesen
Beratender Ingenieur
Hauptstraße 13 · 28857 Syke
Tel. 04242/9221 0 · Fax 04242/9221 20

KELLERGE

NUTZFLÄCHEN

GESAMT KG: 172.09 m²

GEM