


SACHSENSSTRASSE

N

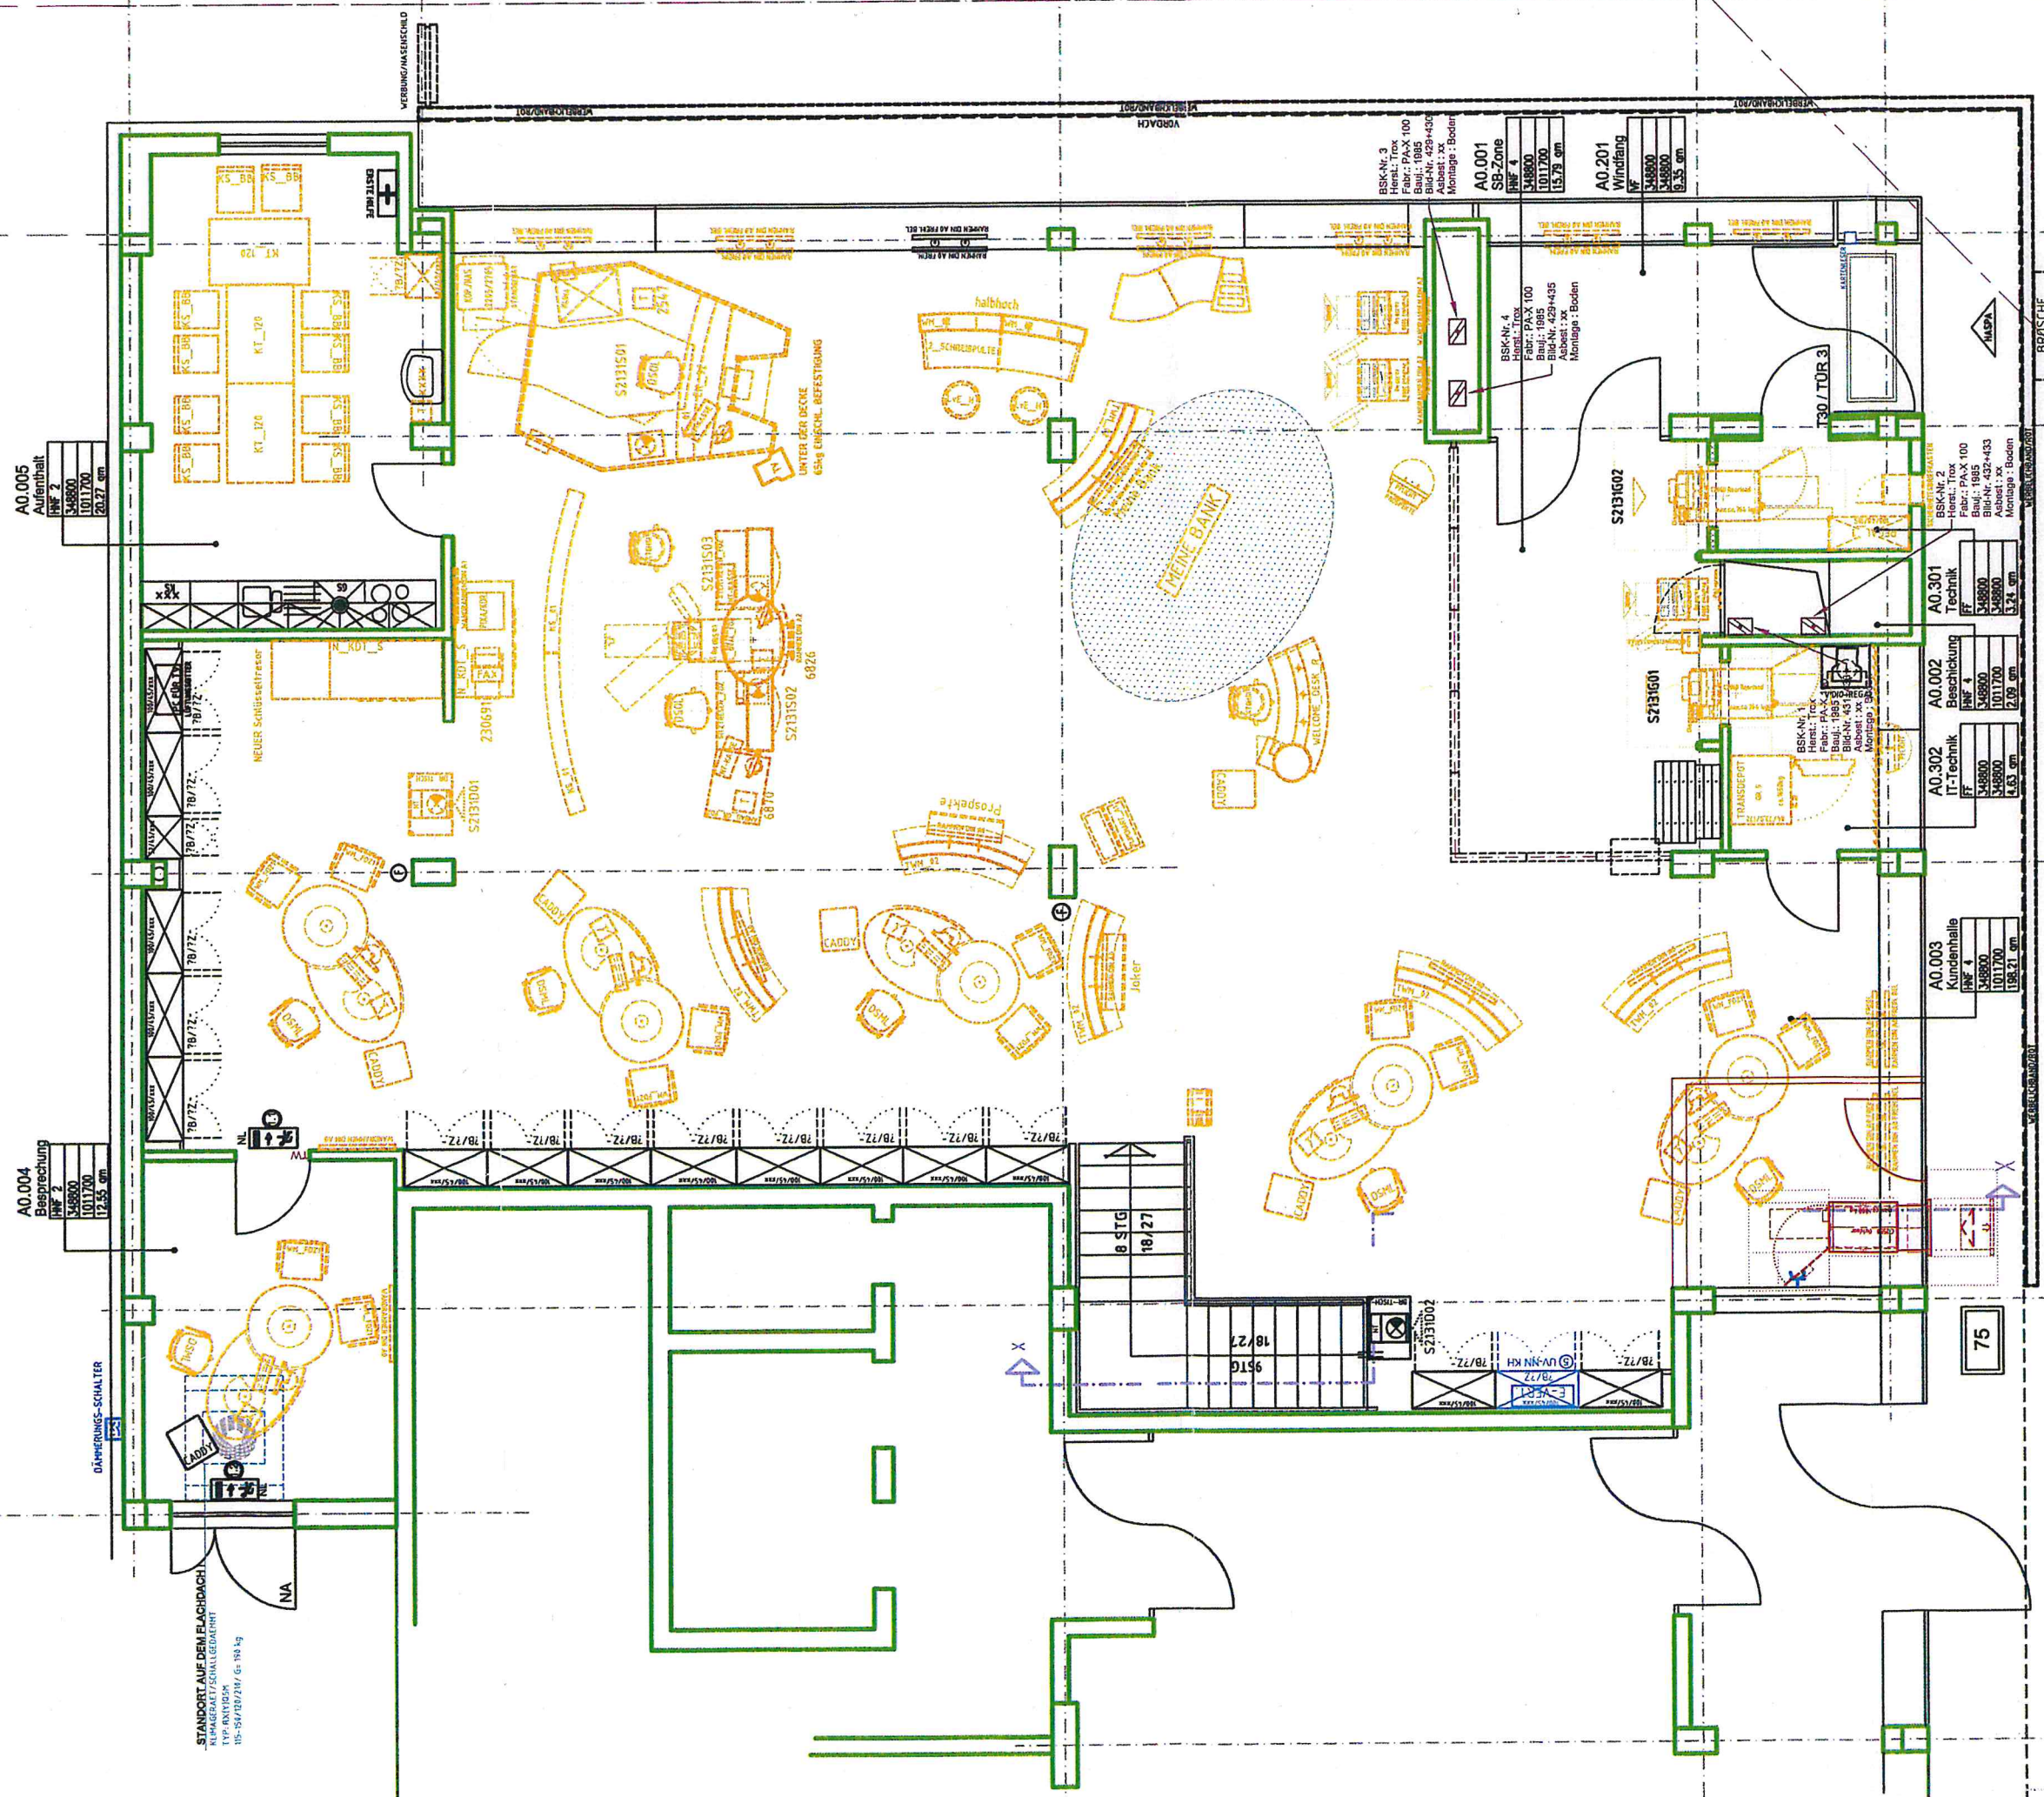

6 7 8 9 9 1

HAMMERBROOKSTRASSE

Legende:
4 Brandschutzklappen verbaut!

Blatt-Nr. 01 E E 0 213_ A0 EG 06 Z					Maßstab:		Index 26.11.2019	
REGIONALBEREICH 889					ERDGESCHOSS		OHNE	
FILIALE 213					EINRICHTUNG ENTWURF-1		KREIDEL	
HAMMERBROOKSTR. 75								

