


Ausgangsplan Grundriss KG

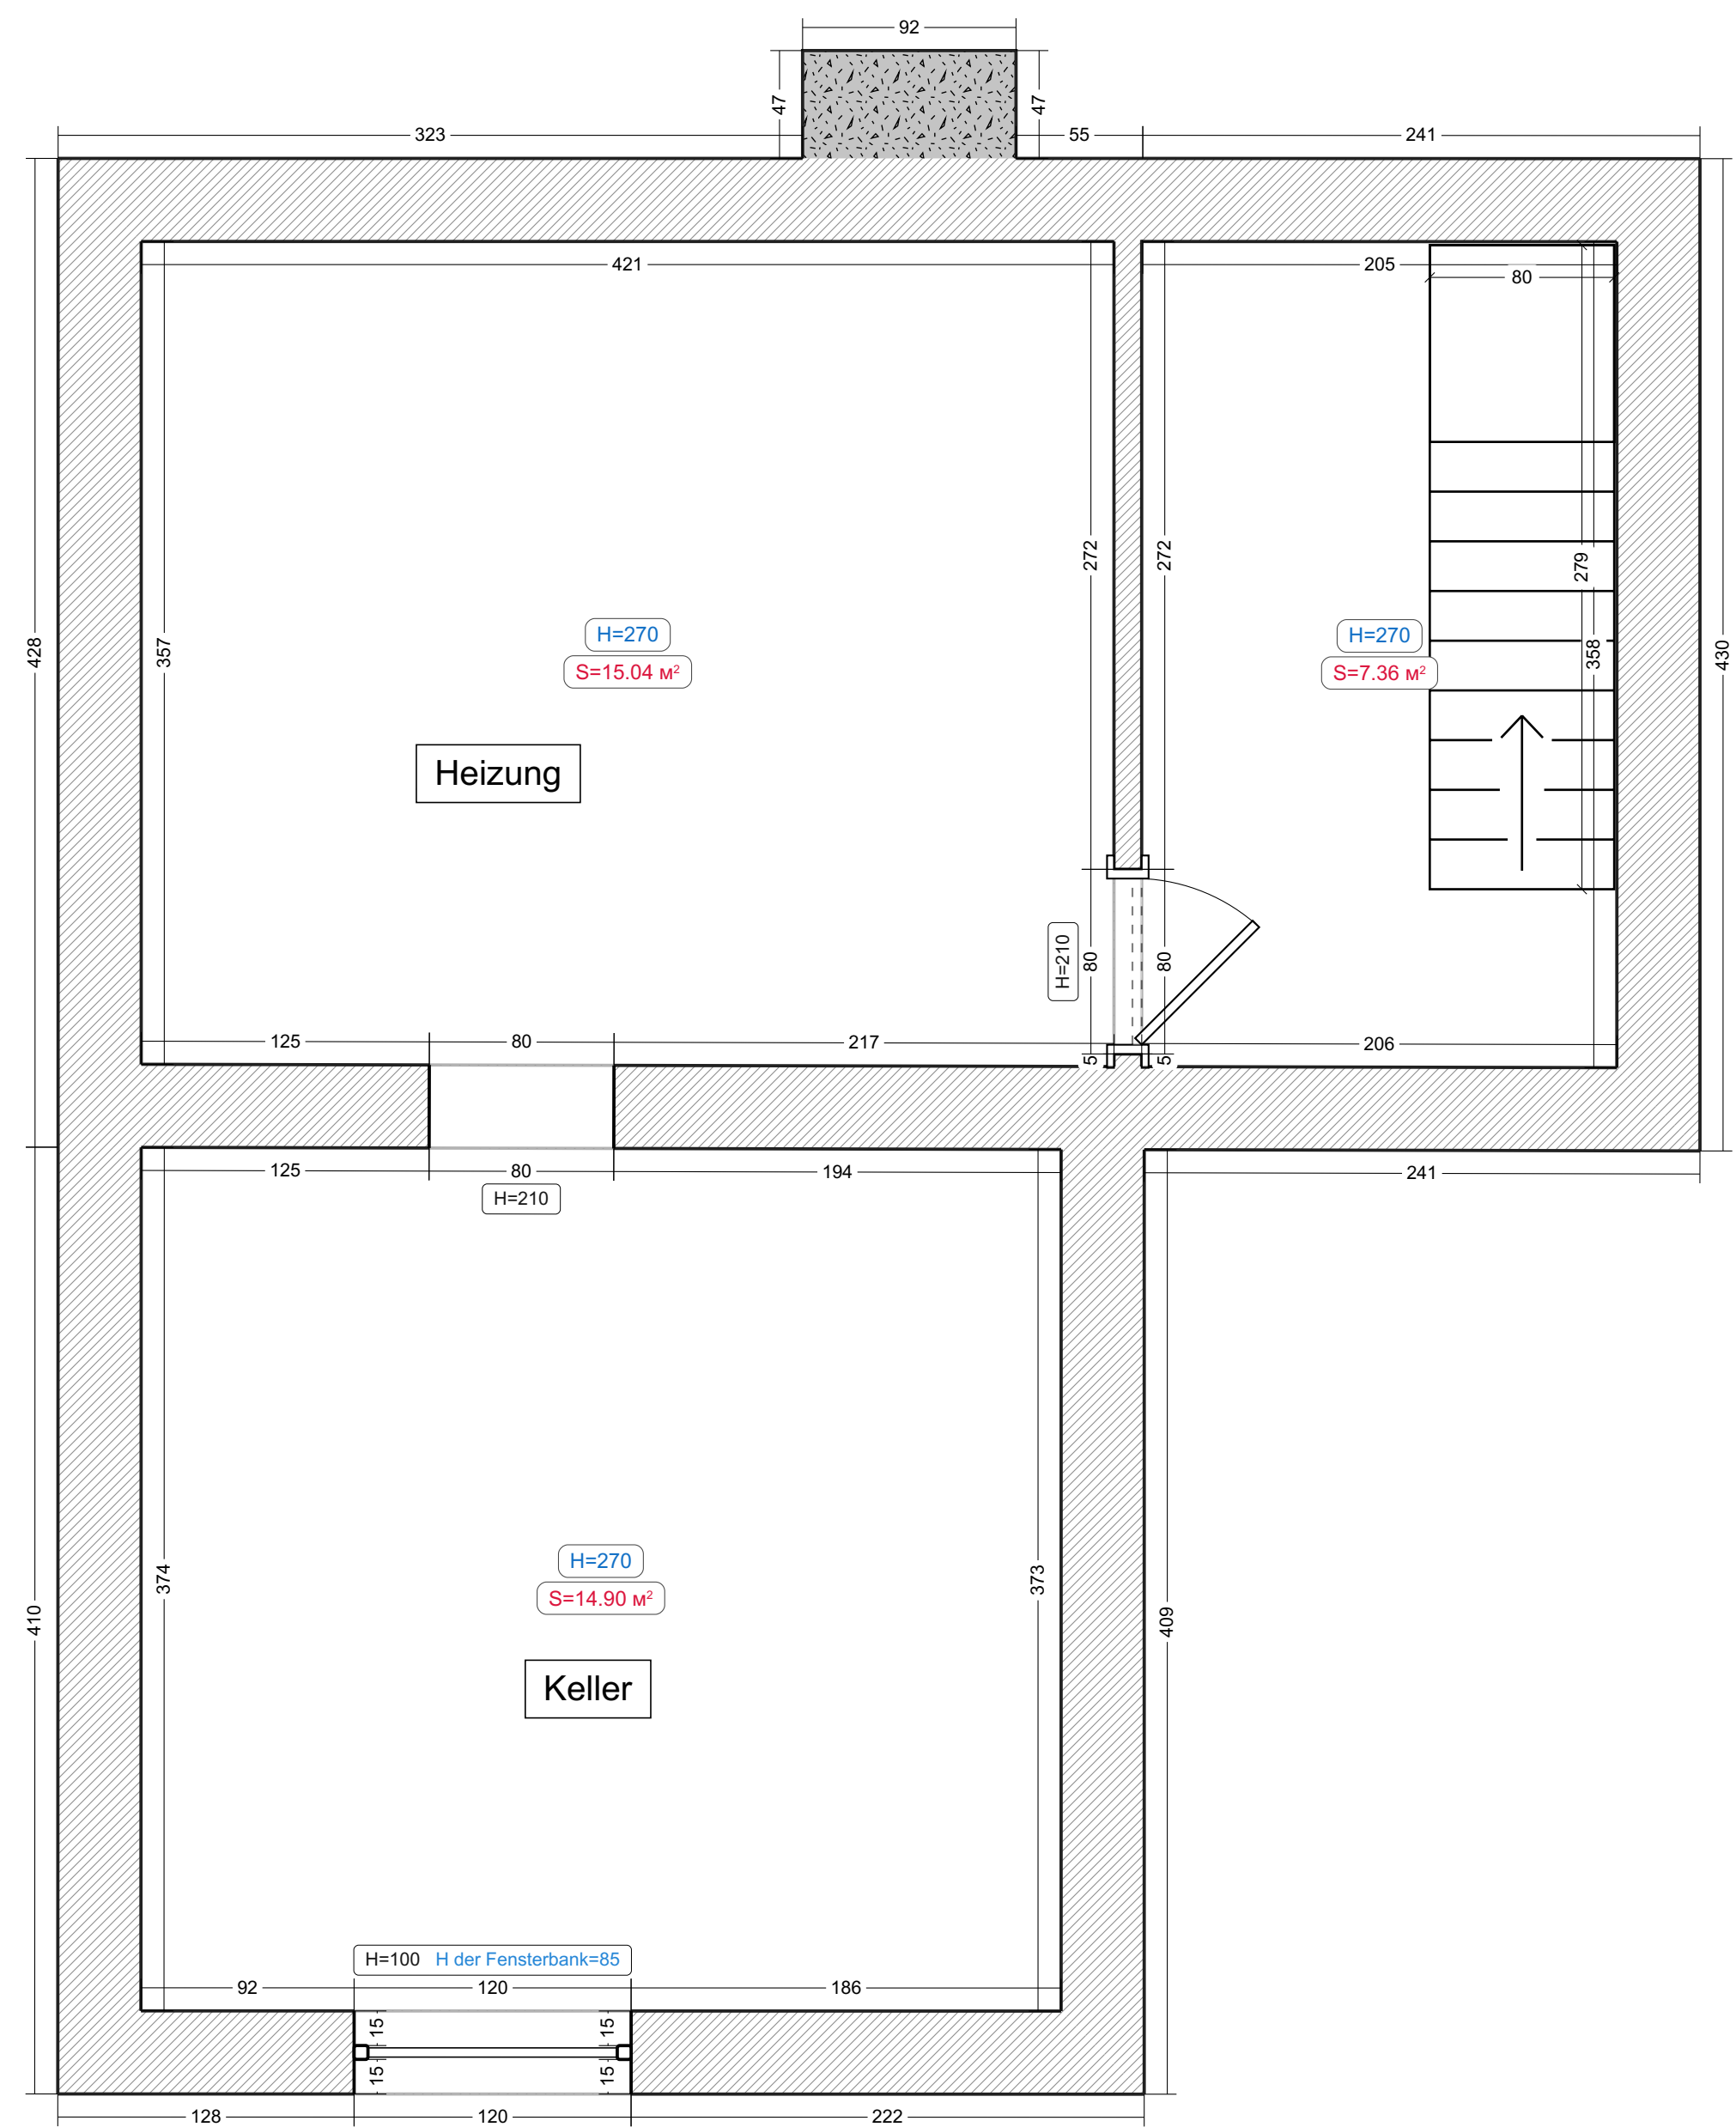

Legende:

- Bestehende Mauer
- Tragsäule