


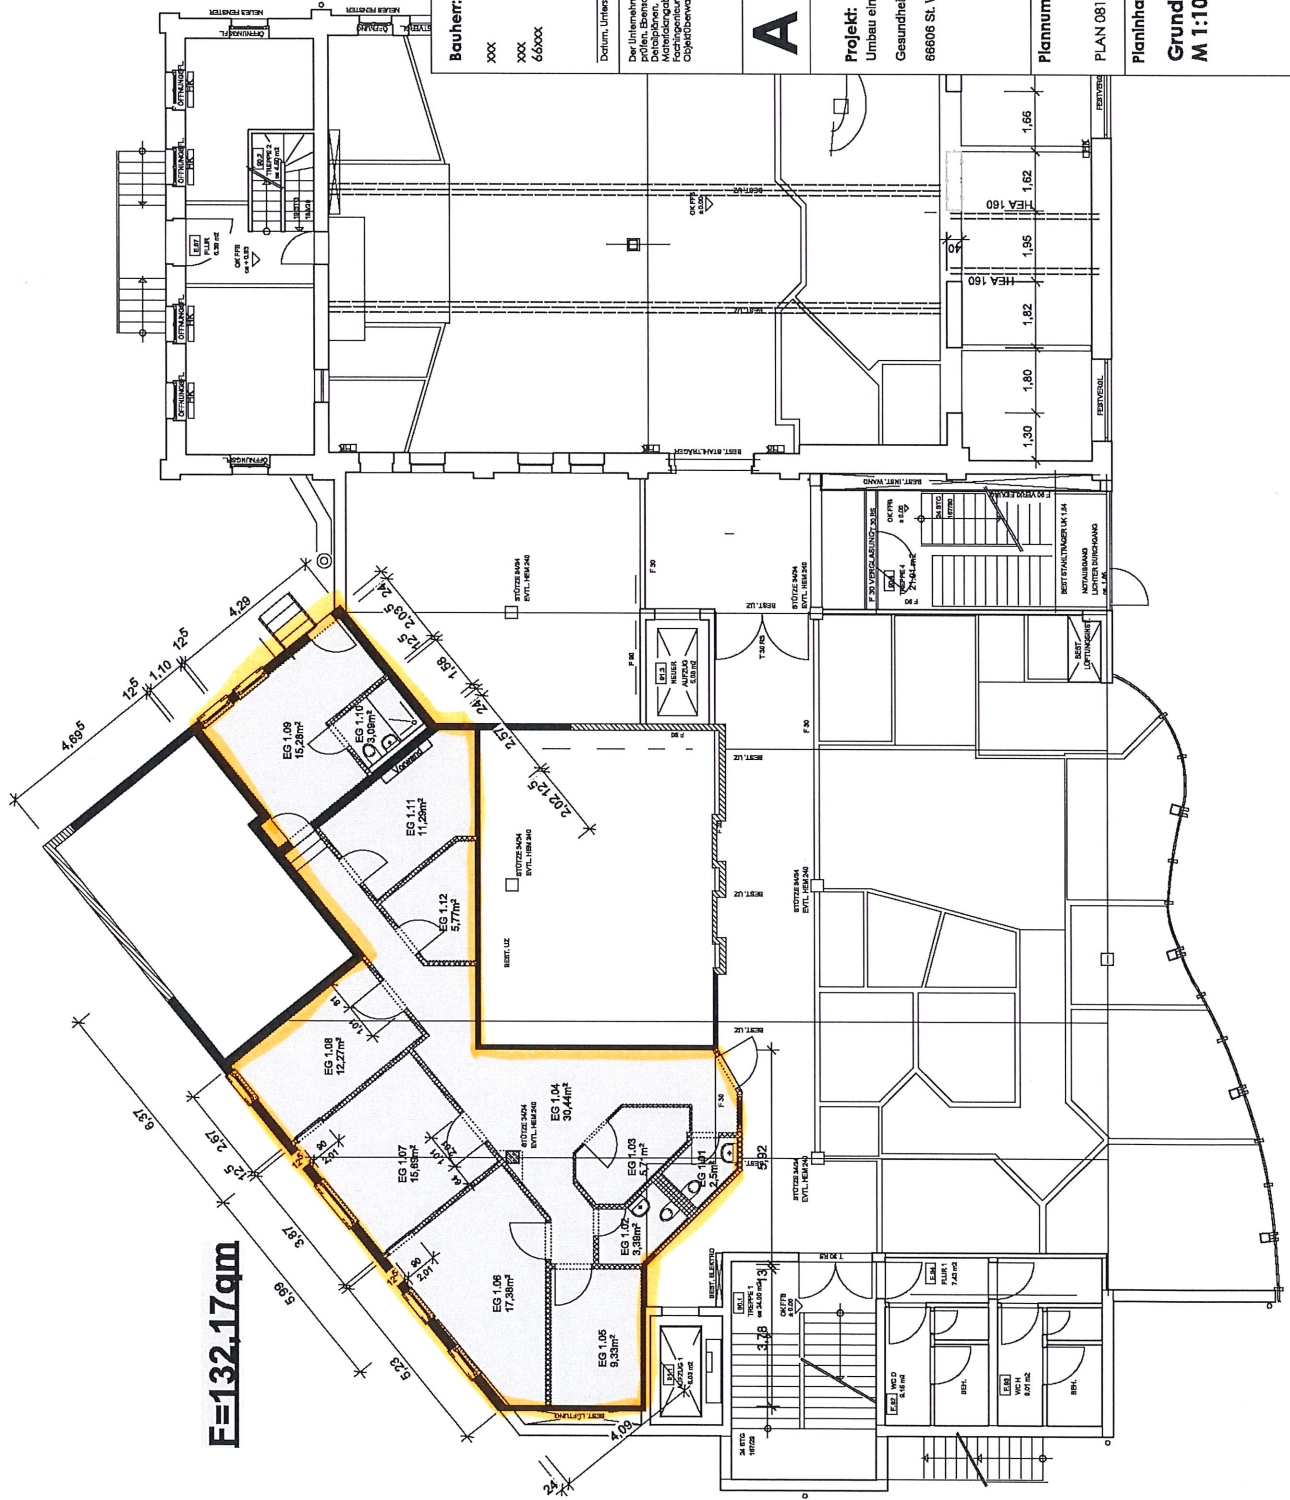

F=132.17qm

Bauherr:

XXX

XXX

6600X

Datum, Unterschrift

Der Unternehmer hat alle Kleide verantwortlich zu prüfen. Ebenso die Übernahmefähigkeit von Anordnungen und Angaben von beteiligten Fachgebern. Unzulänglichkeiten sind der Gegenüberstellung unverzüglich mit zu teilen.

A 14.10.2018

Ausgangskleide auf kleidem. Zugang AR durch

kleidem. Zugang AR durch

AUFMASS

Projekt:

Umbau einer Teilfläche im EG
Gesundheitszentrum Jahnstraße
6600S St. Wendel

Entwurfsverfasser:

Standardplan
Projektkonzeption
Projektsteuerung
Projektmanagement
Gutachten
Winkelfeldstraße 82
CH-8203 Schaffhausen

Datum, Unterschrift

Datum

13.08.2019

Blattnummer

01

Blattgrösse

A2

Gezeichnet

HVR

Diese Unterlage darf ohne unser schriftliches Einverständnis als ganzes und in Teilen weder kopiert, reproduziert, weitergegeben oder anderweitig schriftlich oder auf andere Art weitergegeben werden.

Planinhalt:

Grundriss EG
M 1:100

Planimmer:

PLAN 081 9-04-01